


- Legende**
- Asphalt
 - Gehwegplatten
 - Pflaster
 - Grünfläche
 - HB
 - TB
 - Busbord
 - Noppenplatte
 - Rippenplatte
 - Begleitstreifen
 - Rinne
 - Gas
 - Wasser
 - Strom
 - Telekom

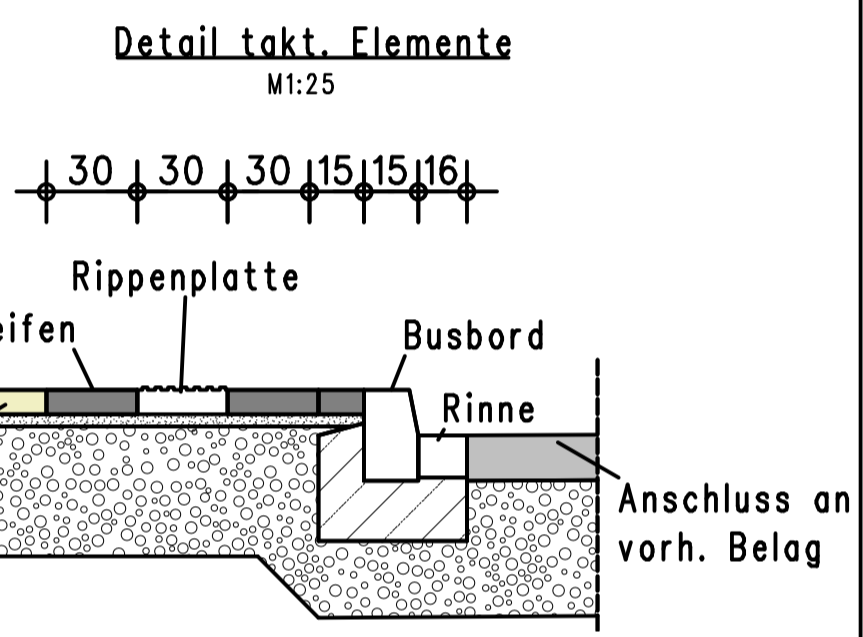

evtl. Leitungsumlegung – Abstimmung mit den Versorgern

Für die Genauigkeit und Vollständigkeit der Darstellung der Versorgungsleitungen wird keine Gewähr übernommen. Vor Beginn der Bauarbeiten ist die genaue Lage der Versorgungsleitungen bei den Versorgungsträgern zu erfragen

PRUSS u. PARTNER
Vermessung
Wasserwirtschaft
Verkehrswesen
Umweltplanung

Erwitter Str. 34
59557 Lippstadt
Tel.: 02941/27289-0 Fax.: -29
E-Mail: Info@Pruss-Partner.de

STADT BECKUM
89F'6yF; 9FA9-GH9F

Neubau von Bushaltestellen im Stadtgebiet Beckum

Lageplan "Rathaus" V4	Datum	Zeichen
bearbeitet	Nov. 24	P.San
gezeichnet	Nov. 24	Dr
geprüft		

Aufgestellt:
Lippstadt, im November 2024

Maßstab: 1 : 100

Blatt: 4