

433180,42
5734615,64

433202,68
5734643,28




Legende

[Grey Box]	Asphalt
[Yellow Box]	Pflaster
[Red Box]	HB
[Orange Box]	Absenkstein
[Dark Red Box]	RB
[Red Box]	TB
[Red Lines]	Busbord
[Red Dotted Box]	Noppenplatte
[Red Grid Box]	Rippenplatte
[Red Striped Box]	Begleitstreifen
[Red Line]	Rinne
[Green Line]	Gas
[Blue Line]	Wasser
[Green Line]	Strom
[Pink Line]	Telekom

Detail takt. Elemente

M1:25

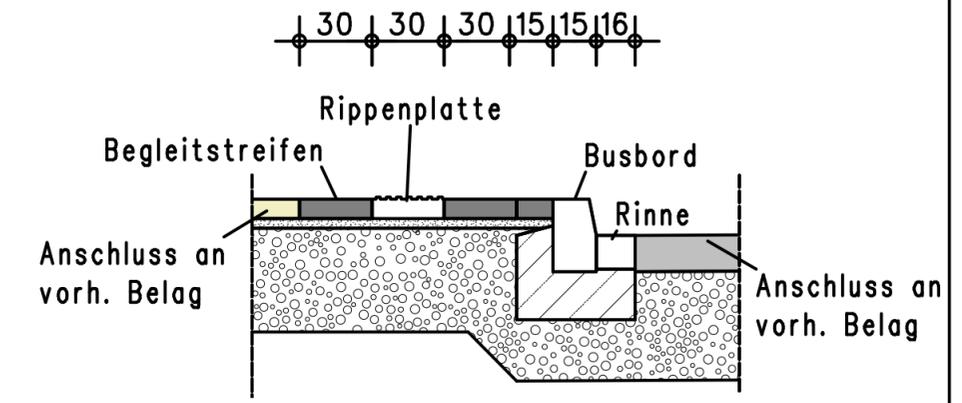

evtl. Leitungsumlegung - Abstimmung mit den Versorgern

Für die Genauigkeit und Vollständigkeit der Darstellung der Versorgungsleitungen wird keine Gewähr übernommen. Vor Beginn der Bauarbeiten ist die genaue Lage der Versorgungsleitungen bei den Versorgungsträgern zu erfragen

PRUSS u. PARTNER Vermessung, Wasserwirtschaft, Verkehrswesen, Umweltplanung
 Erwitter Str. 34, 59557 Lippstadt
 Tel.: 02941/27289-0 Fax.: -29
 E-Mail: Info@Pruss-Partner.de

STADT BECKUM
 89F'6yF; 9FA9-GH9F

Neubau von Bushaltestellen im Stadtgebiet Beckum

Lageplan "Zollamt"	Datum	Zeichen	
	bearbeitet	Nov. 24	P.San
	gezeichnet	Nov. 24	Dr
Aufgestellt: Lippstadt, im November 2024	geprüft		
	Maßstab: 1 : 100		
	Blatt: 5		

433200,43
5734599,52

433222,70
5734627,16