


Anlage 4 zur Vorlage 2025/0060

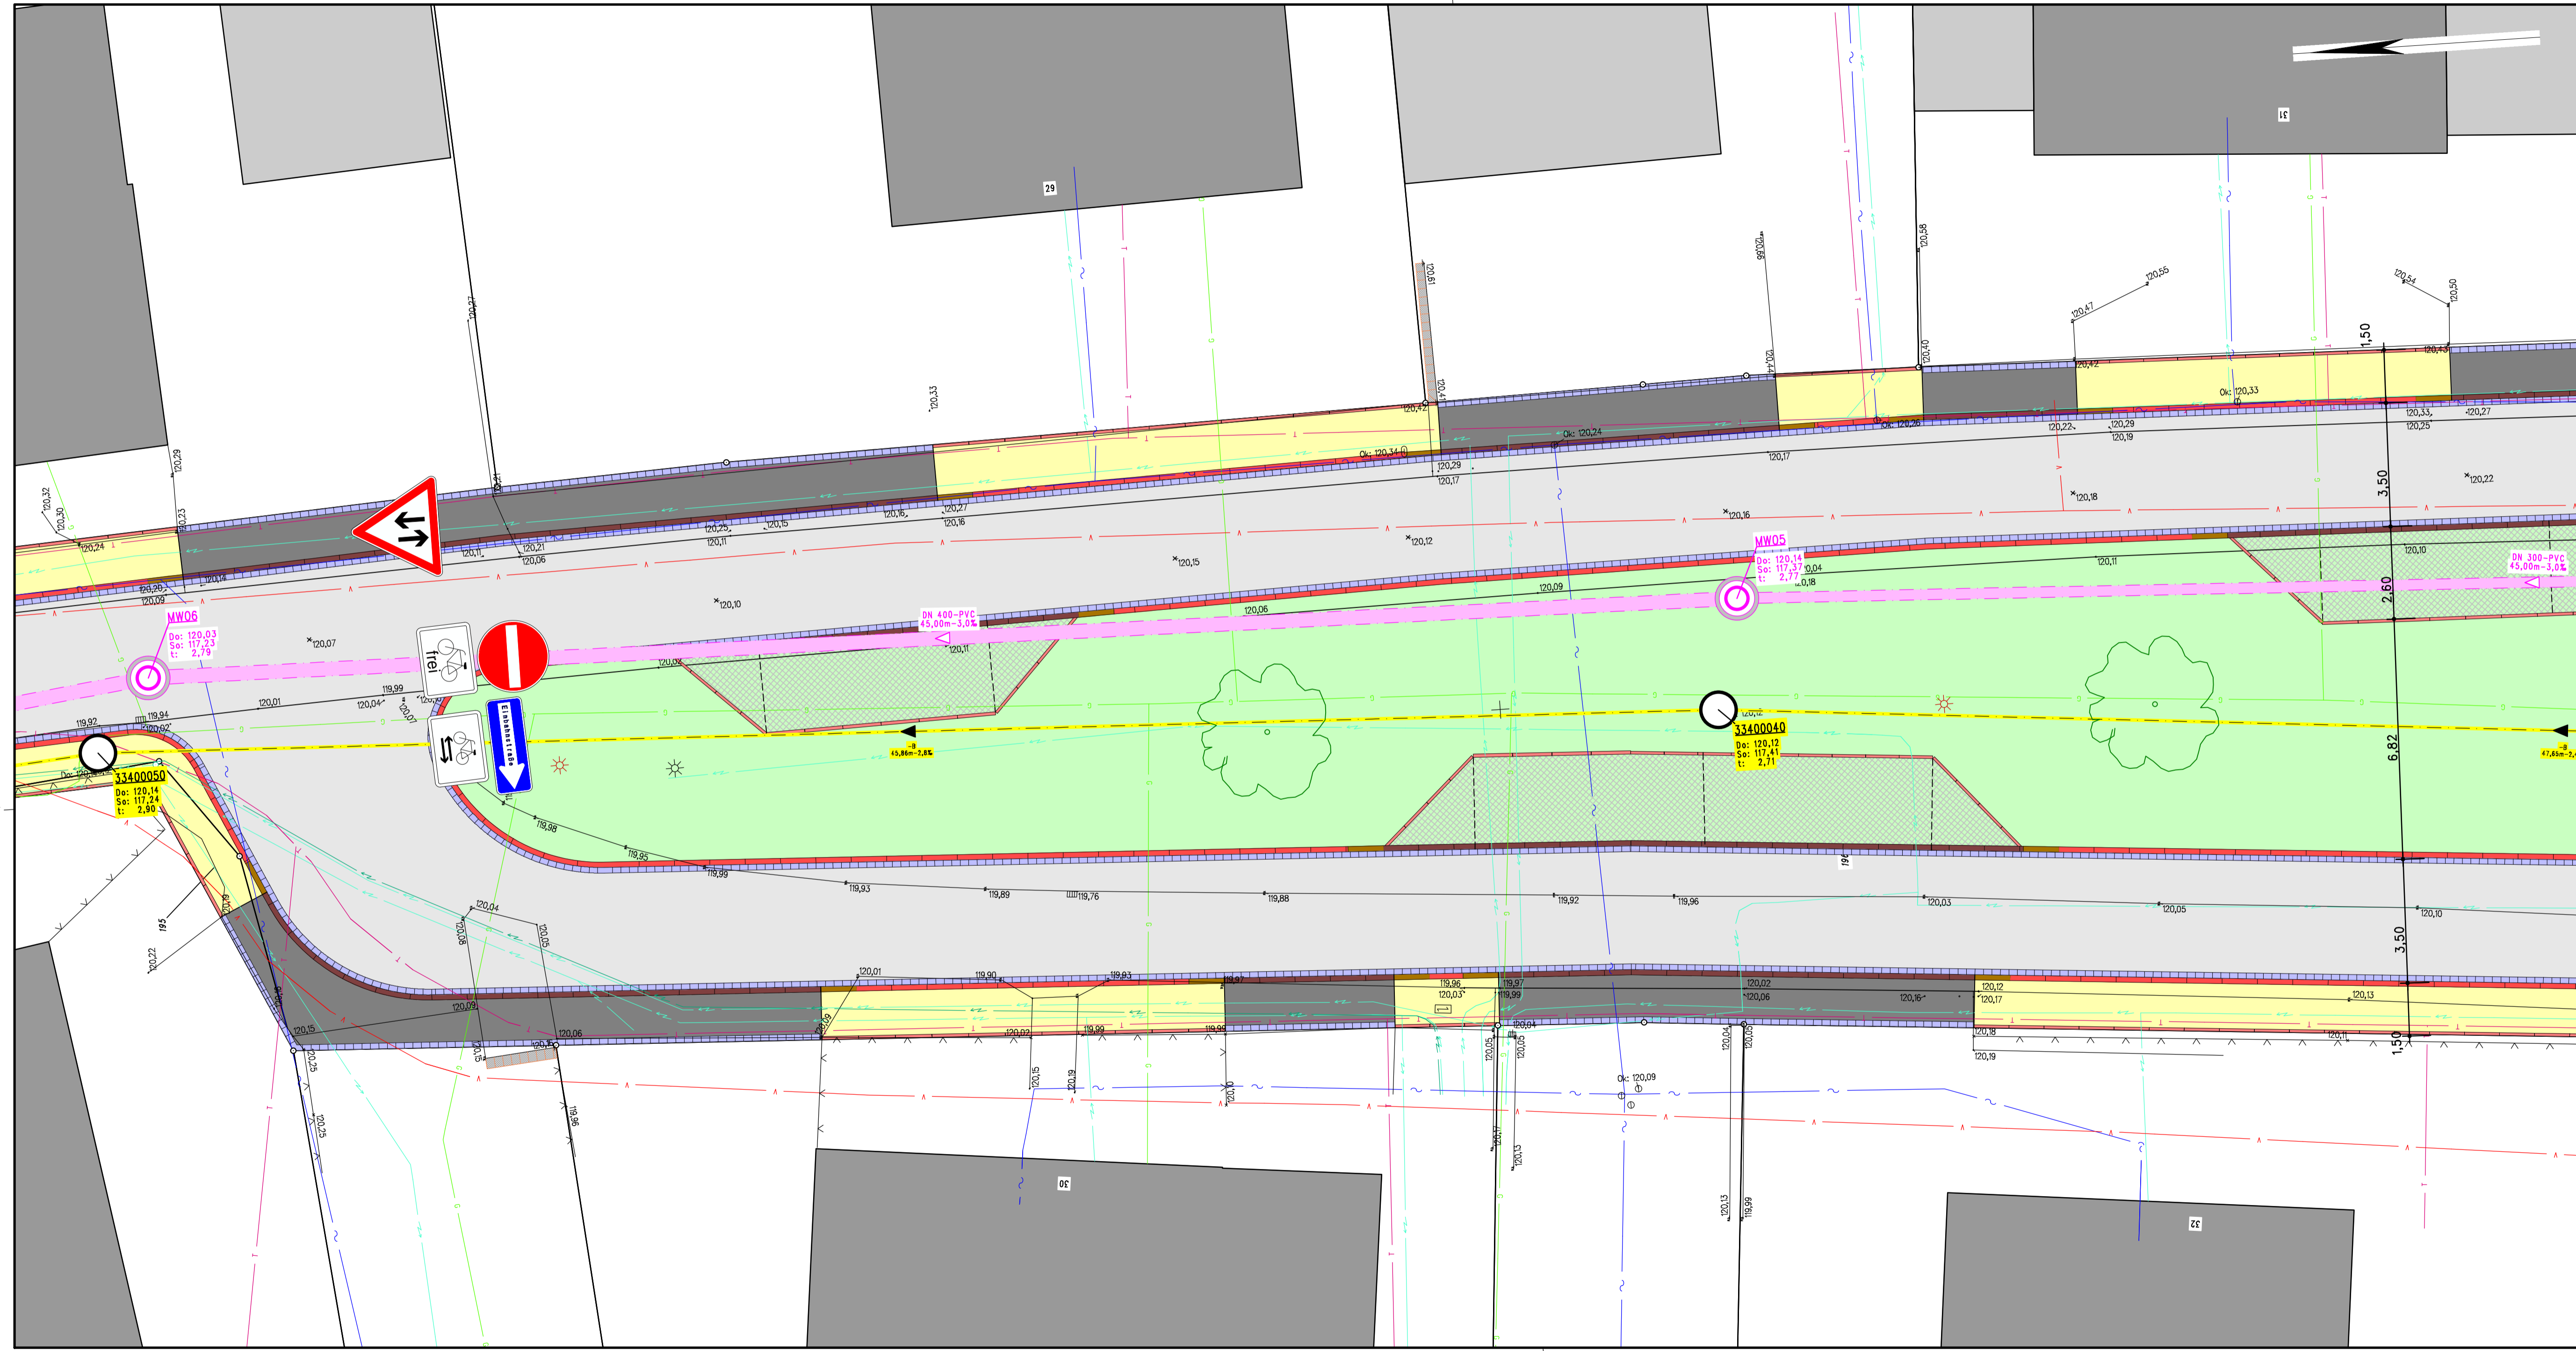

- Legende**
- gepl. MW-Kanal
 - vorh. MW-Kanal
 - vorh. MW-Kanal
 - Gas
 - Strom
 - Telekom
 - Vodafone
 - Wasser
 - Rinne
 - Hochbord
 - Absenker
 - Rundbord
 - Tiefbord
 - Asphalt
 - Asphalt rot
 - Pflaster Gehweg
 - Pflaster anthrazit
 - Grünbeet

Für die Genauigkeit und Vollständigkeit der Darstellung der Versorgungsleitungen wird keine Gewähr übernommen. Vor Beginn der Bauarbeiten ist die genaue Lage der Versorgungsleitungen bei den Versorgungsträgern zu erfragen

PRUSS u. PARTNER
 Vermessung
 Wasserwirtschaft
 Verkehrswesen
 Umwelplanung

Erwitter Str. 34
 59557 Lippstadt
 Tel.: 02941/27289-0 Fax.: -29
 E-Mail: Info@Pruss-Partner.de

STADT BECKUM
 Fachdienst Tiefbau

**Kanal- und Straßenbaumaßnahme
 Im Vinkendahl**

Lageplan 4		Datum	Zeichen
	bearbeitet	Feb. 25	P. San
	gezeichnet	Feb. 25	Me
	geprüft		

Aufgestellt: Lippstadt, im Februar 2025	Maßstab: 1 : 100	
	Blatt: 4	
	Plangröße: 420 mm x 950 mm; Ausgabezeit: 17.02.2025	