


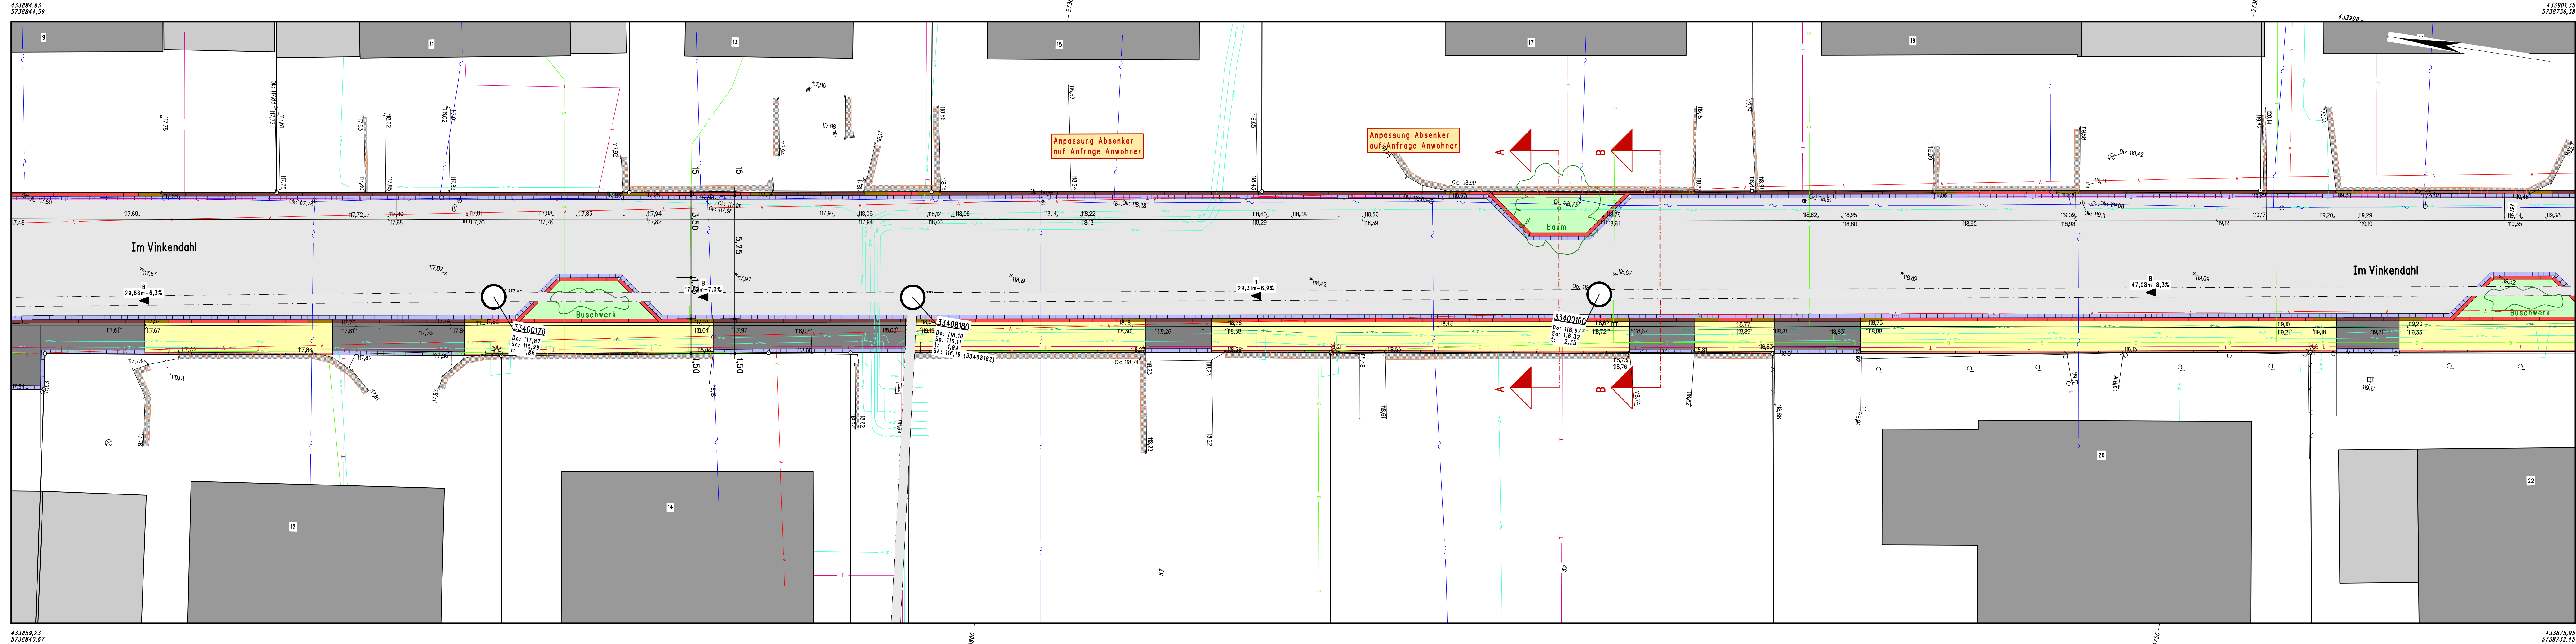

Anlage 2 zur Vorlage 2025/0113

Koordinatensystem:

Lage: UTM/ETRS89

Höhe: DE_DHHN2016_NH

Datenlizenzen Deutschland 2.0 Zero (dl-de-zero-2.0-)
<https://www.govdata.de/dl-de-zero-2-0>

Legende

gepl. MW-Kanal

vorh. MW-Kanal

vorh. MW-Kanal

Gas

Strom

Telekom

Vodafone

Wasser

Rinne

Hochbord

Absenker

Rundbord

Tiefbord

Asphalt

Asphalt rot

Pflaster Zufahrt

Pflaster Gehweg

Pflaster anthrazit

Grünbeet

Ausführungsplanung

Für die Genauigkeit und Vollständigkeit der Darstellung der Versorgungsleitungen wird keine Gewähr übernommen. Vor Beginn der Bauarbeiten ist die genaue Lage der Versorgungsleitungen bei den Versorgungsträgern zu erfragen

PRUSS u. PARTNER

Mitglied Ing.-Kammer Bau NW

INGENIEURBÜRO PRUSS u. Partner GbR

Vermessung
Wasserwirtschaft
Verkehrswesen
Umweltplanung

Erweiter Str. 34
59557 Lippstadt
Tel.: 02941/27289-0 Fax.: -29
E-Mail: Info@Pruss-Partner.de

STADT BECKUM

Fachdienst Tiefbau

Kanal- und Straßenbaumaßnahme
Im Vinkendahl

Lageplan 2

Aufgestellt:
Lippstadt, im März 2025

Datum

Zeichen

bearbeitet

März 25

P. San

gezeichnet

März 25

Me

geprüft

Maßstab: 1 : 100

Blatt: 2

Plangröße: 297 mm x 1320 mm; Ausgegeben am: 16.04.2025