


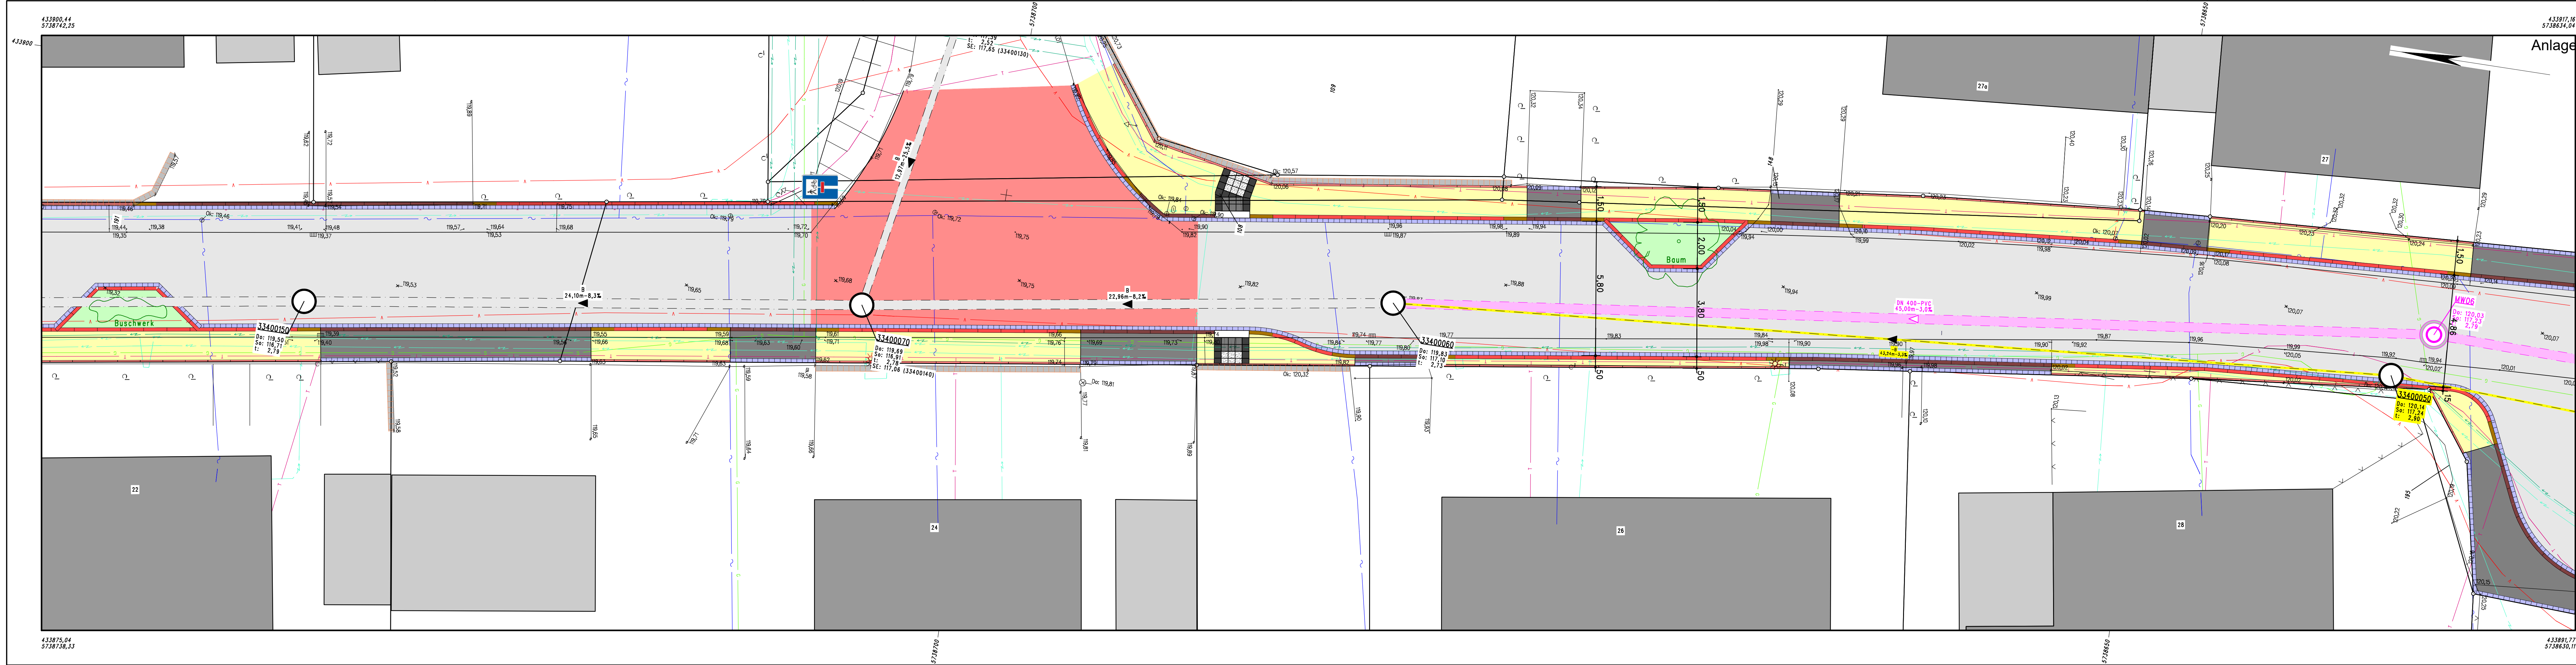

Anlage 3 zur Vorlage 2025/0113

- Legende**
- | | | | |
|--|----------------|--|--------------------|
| | gepl. MW-Kanal | | Hochbord |
| | vorh. MW-Kanal | | Absenker |
| | vorh. MW-Kanal | | Rundbord |
| | Gas | | Tiefbord |
| | Strom | | Asphalt |
| | Telekom | | Asphalt rot |
| | Vodafone | | Pflaster Zufahrt |
| | Wasser | | Pflaster Gehweg |
| | Rinne | | Pflaster anthrazit |
| | | | Grünbeet |

Ausführungsplanung

Für die Genauigkeit und Vollständigkeit der Darstellung der Versorgungsleitungen wird keine Gewähr übernommen. Vor Beginn der Bauarbeiten ist die genaue Lage der Versorgungsleitungen bei den Versorgungsträgern zu erfragen.

PRUSS u. PARTNER
Mitglied Ing.-Kammer Bau NW

INGENIEURBÜRO PRUSS u. Partner GbR
Vermessung
Wasserwirtschaft
Verkehrswesen
Umweltplanung

Erweiter Str. 34
59557 Lippstadt
Tel.: 02941/27289-0 Fax.: -29
E-Mail: info@Pruss-Partner.de

STADT BECKUM
Fachdienst Tiefbau

**Kanal- und Straßenbaumaßnahme
Im Vinkendahl**

Lageplan 3	bearbeitet	Datum	Zeichen
	gezeichnet	März 25	P. San
	geprüft	März 25	Me

Aufgestellt:
Lippstadt, im März 2025

Maßstab: 1 : 100

Blatt: 3