


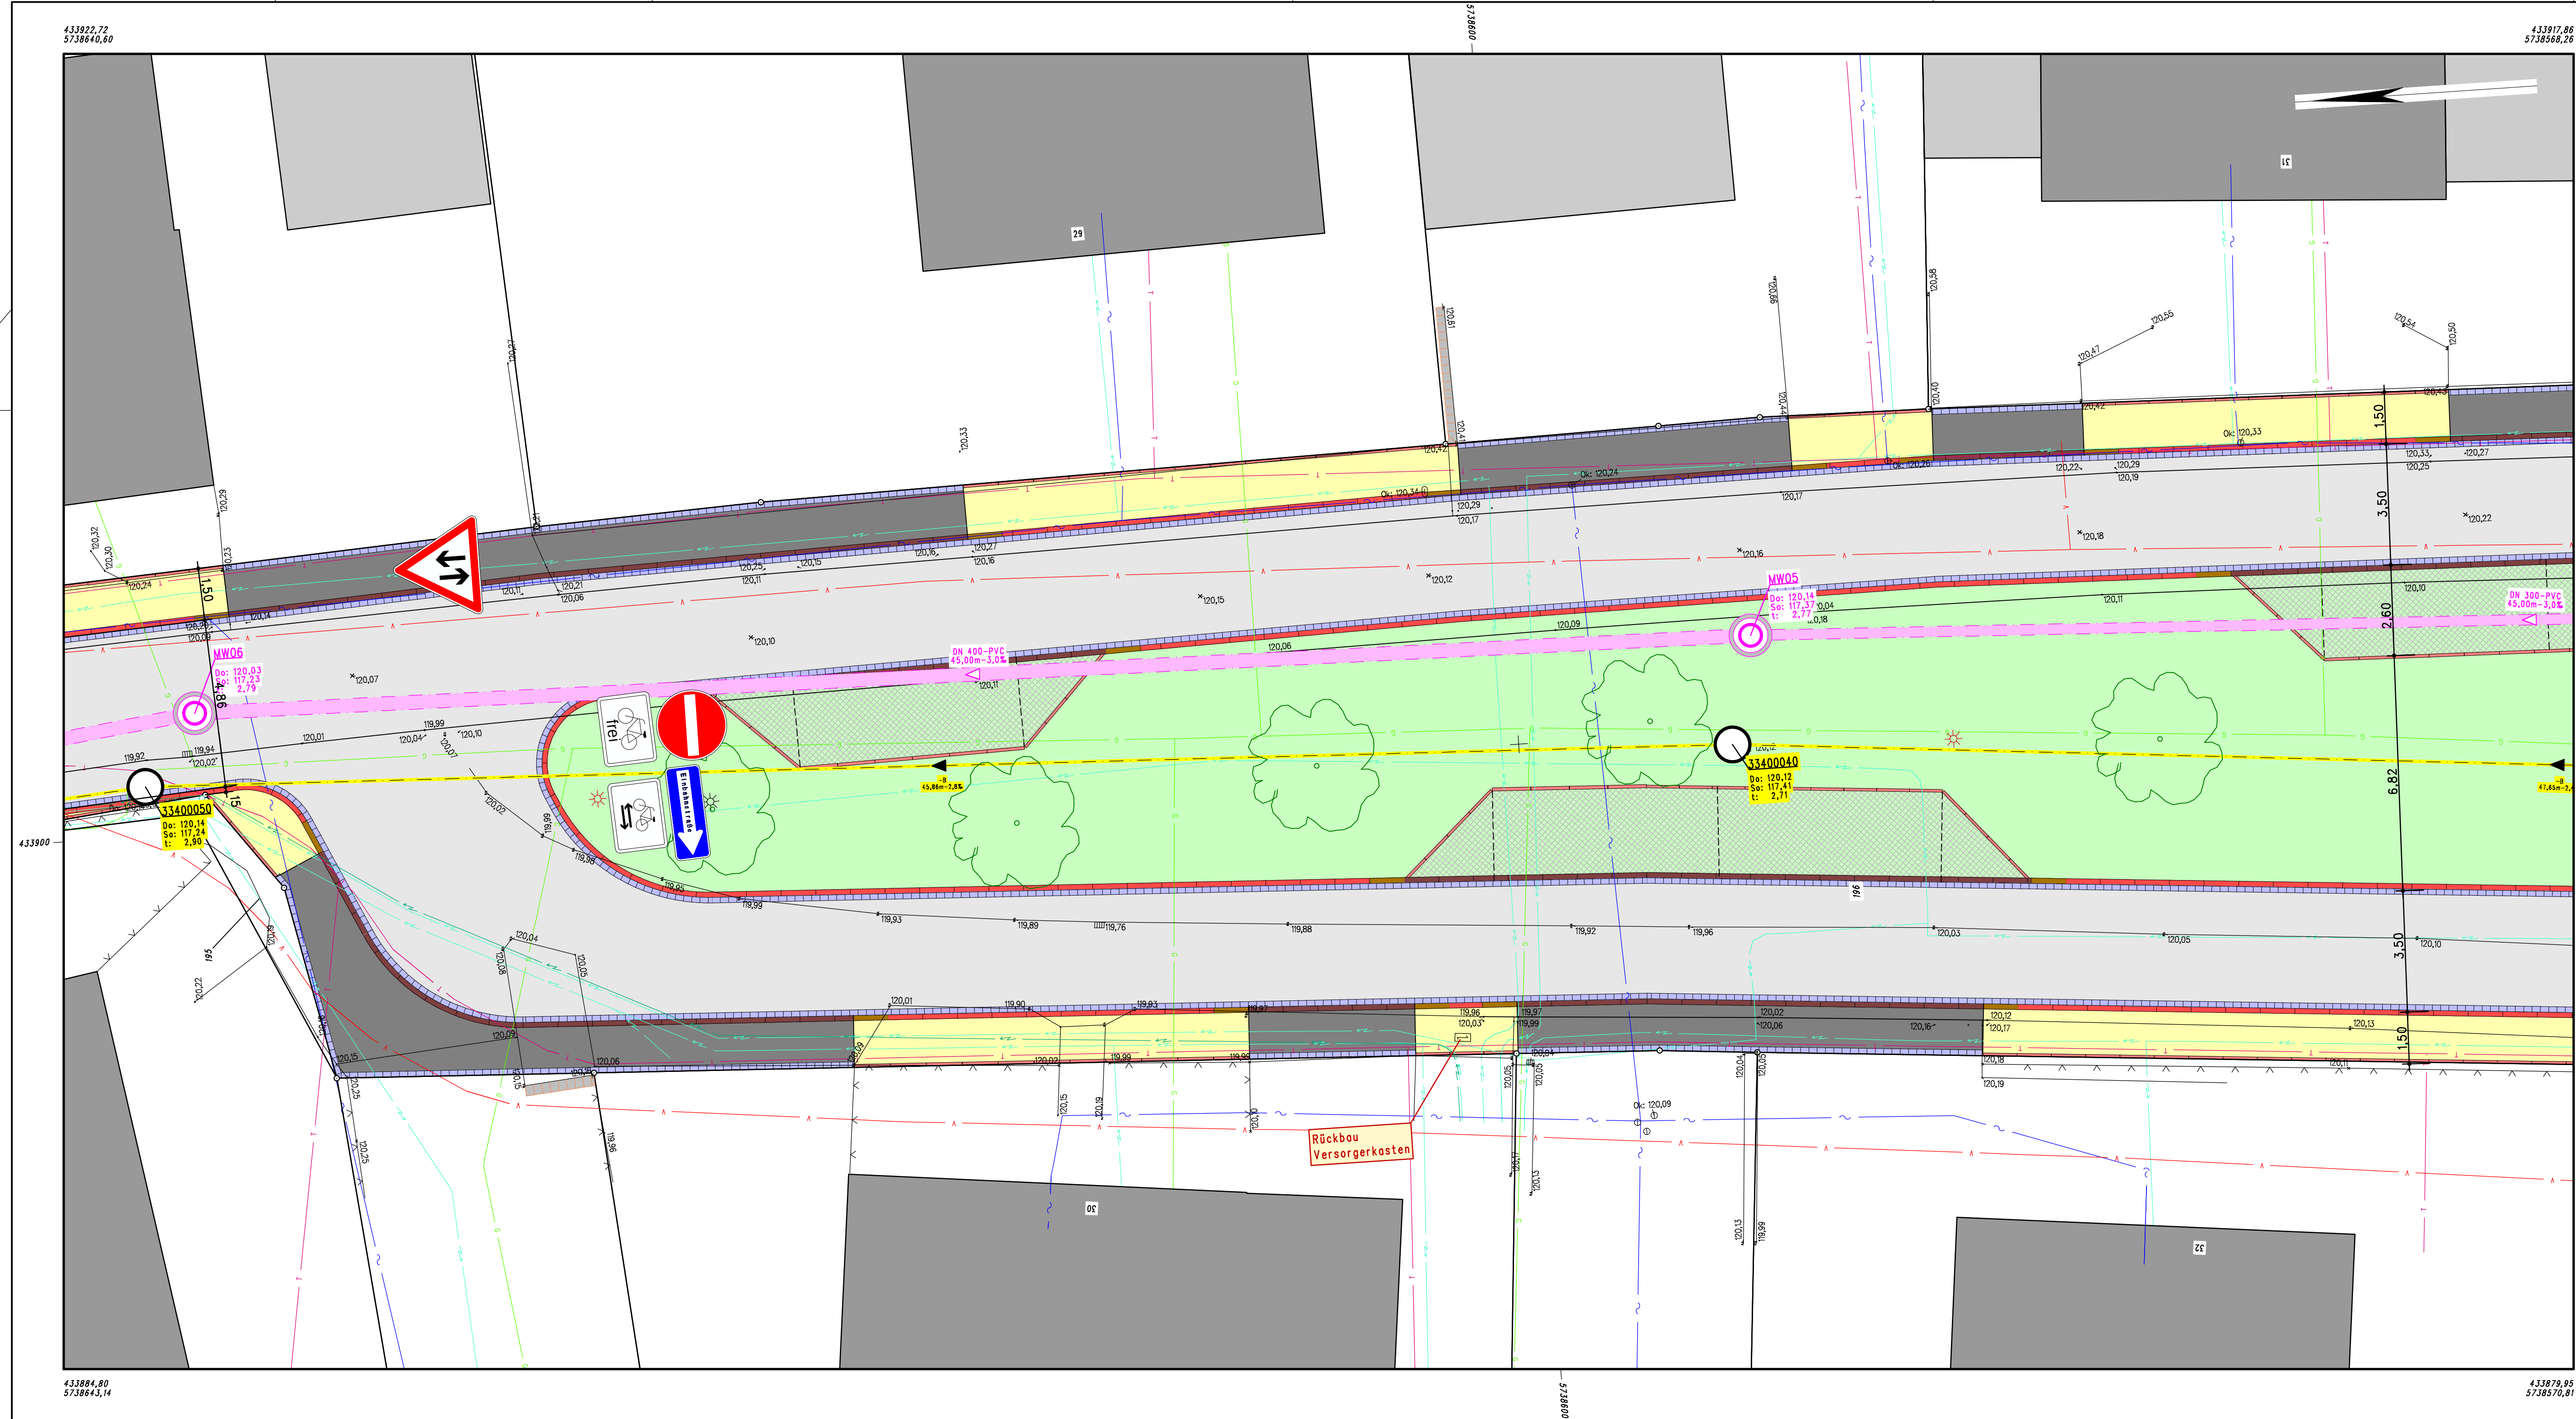

Anlage 4 zur Volrage 2025/0113

Legende

- | | | | |
|---|----------------|---|--------------------|
|  | gepl. MW-Kanal |  | Absenker |
|  | vorh. MW-Kanal |  | Rundbord |
|  | vorh. MW-Kanal |  | Tiefbord |
|  | Gas |  | Asphalt |
|  | Strom |  | Asphalt rot |
|  | Telekom |  | Pflaster Zufahrt |
|  | Vodafone |  | Pflaster Gehweg |
|  | Wasser |  | Pflaster anthrazit |
|  | Rinne |  | Grünbeet |

Ausführungsplanung

Für die Genauigkeit und Vollständigkeit der Darstellung
der Versorgungsleitungen wird keine Gewähr übernommen.
Vor Beginn der Bauarbeiten ist die genaue Lage der
Versorgungsleitungen bei den Versorgungsträgern zu erfragen



INGENIEURBÜRO PRUSS u. Partner GbR

Vermessung	Erwitter Str. 34
Wasserwirtschaft	59557 Lippstadt
Verkehrswesen	Tel.: 02941/27289-0 Fax.: -29
Umweltplanung	E-Mail: Info@Pruss-Partner.de



STADT BECKUM
Fachdienst Tiefbau

Kanal- und Straßenbaumaßnahme Im Vinkendahl

Lageplan 4

	Datum	Zeichen
bearbeitet	April 25	P. San
gezeichnet	April 25	Me
geprüft		

Aufgestellt:
Lippstadt, im April 2025

Maßstab: 1 : 100

Blatt: 4