


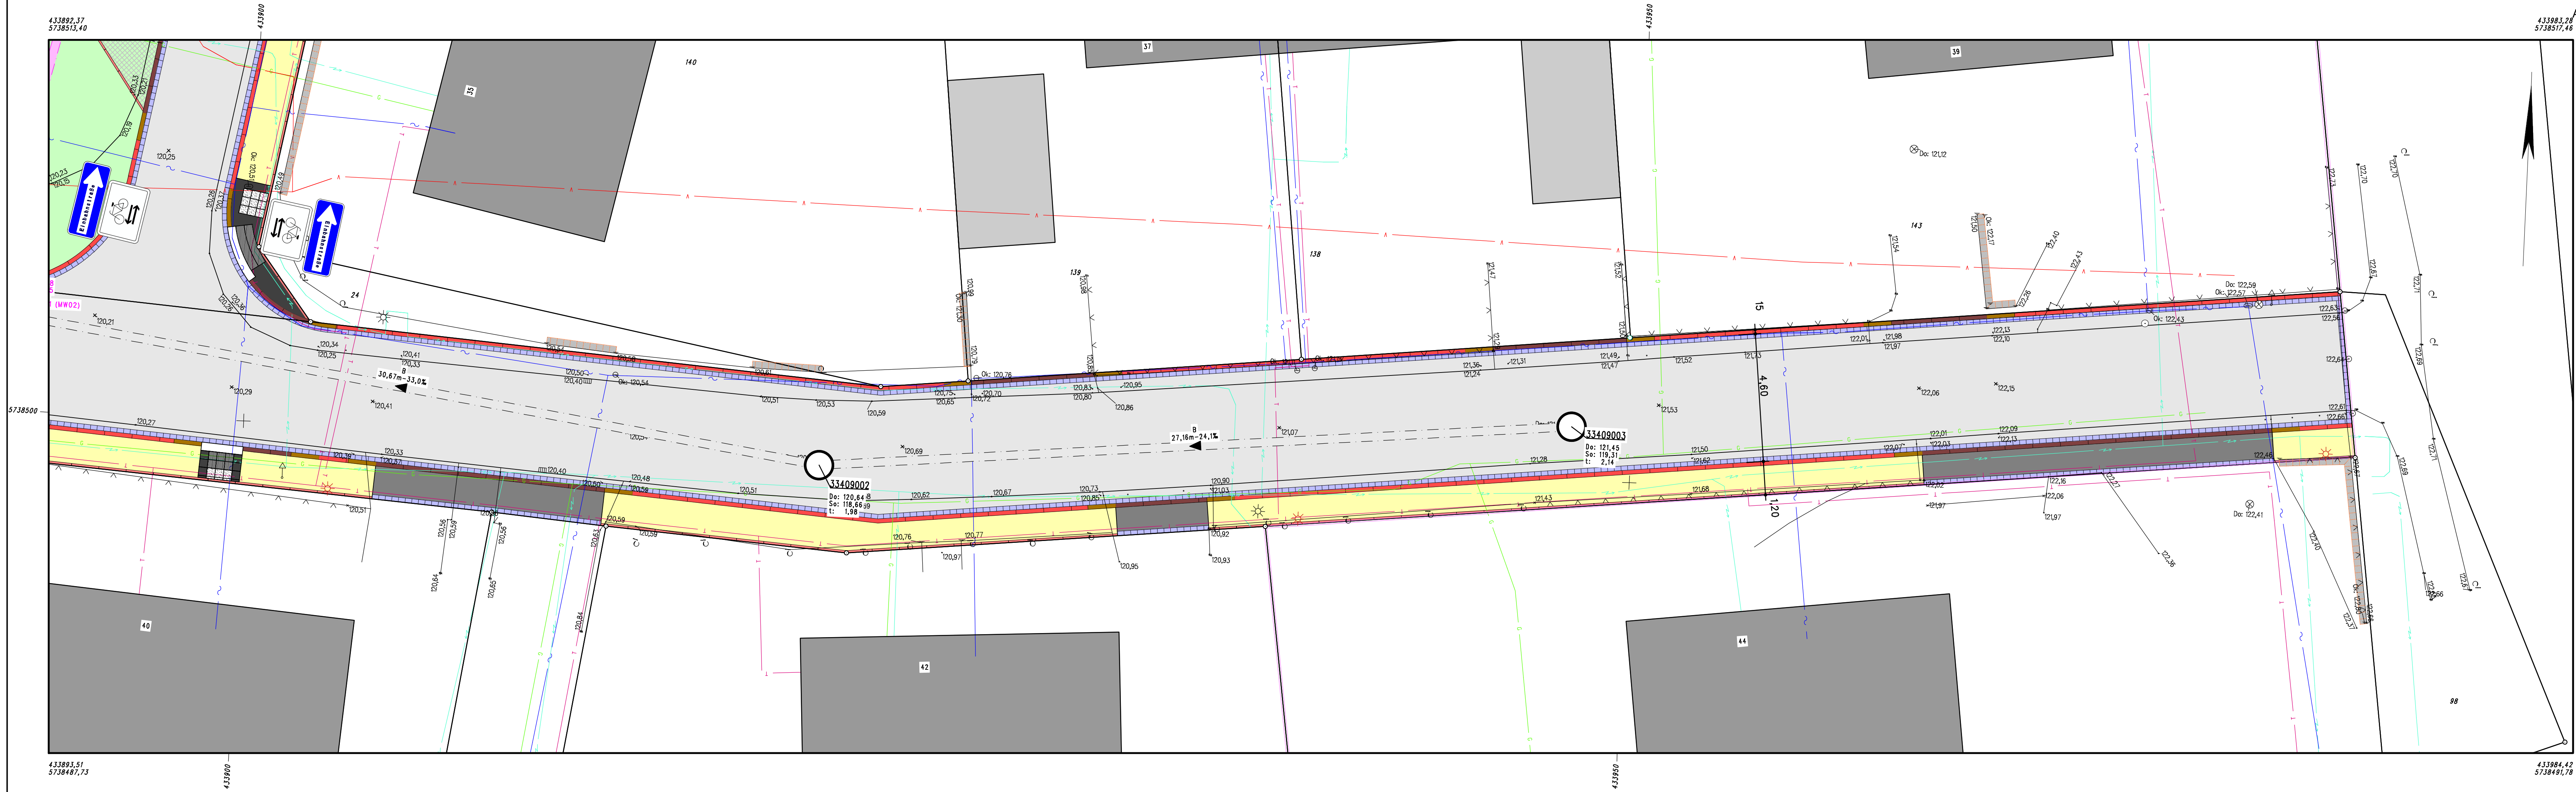

Anlage 6 zur Vorlage 2025/0113

Koordinatensystem:
Lage: UTM/ETRS89 H/4he: DE_DHHN2016_NH
Datenlizenzen Deutschland 2.0 Zero (dl-de/zero-2.0-)
<https://www.govdata.de/dl-de/zero-2-0>

Legende

	gepl. MW-Kanal		Hochbord
	vorh. MW-Kanal		Absenker
	vorh. MW-Kanal		Rundbord
	Gas		Tiefbord
	Strom		Asphalt
	Telekom		Asphalt rot
	Vodafone		Pflaster Zufahrt
	Wasser		Pflaster Gehweg
	Rinne		Pflaster anthrazit
			Grünbeet

Ausführungsplanung

Für die Genauigkeit und Vollständigkeit der Darstellung der Versorgungsleitungen wird keine Gewähr übernommen. Vor Beginn der Bauarbeiten ist die genaue Lage der Versorgungsleitungen bei den Versorgungsträgern zu erfragen

PRUSS u. PARTNER

INGENIEURBÜRO PRUSS u. Partner GbR

Vermessung
Wasserwirtschaft
Verkehrswesen
Umweltplanung

Erweiter Str. 34
59557 Lippstadt
Tel.: 02941/27289-0 Fax.: -29
E-Mail: Info@Pruss-Partner.de

Mitglied Ing.-Kammer Bau NW

STADT BECKUM

Fachdienst Tiefbau

Kanal- und Straßenbaumaßnahme
Im Vinkendahl

Lageplan 6		Datum	Zeichen
	bearbeitet	April 25	P. San
	gezeichnet	April 25	Me
	geprüft		

Aufgestellt:
Lippstadt, im April 2025

Maßstab: 1 : 100

Blatt: 6

Plangröße: 297 mm x 1135 mm; Ausgegeben am: 16.04.2025