


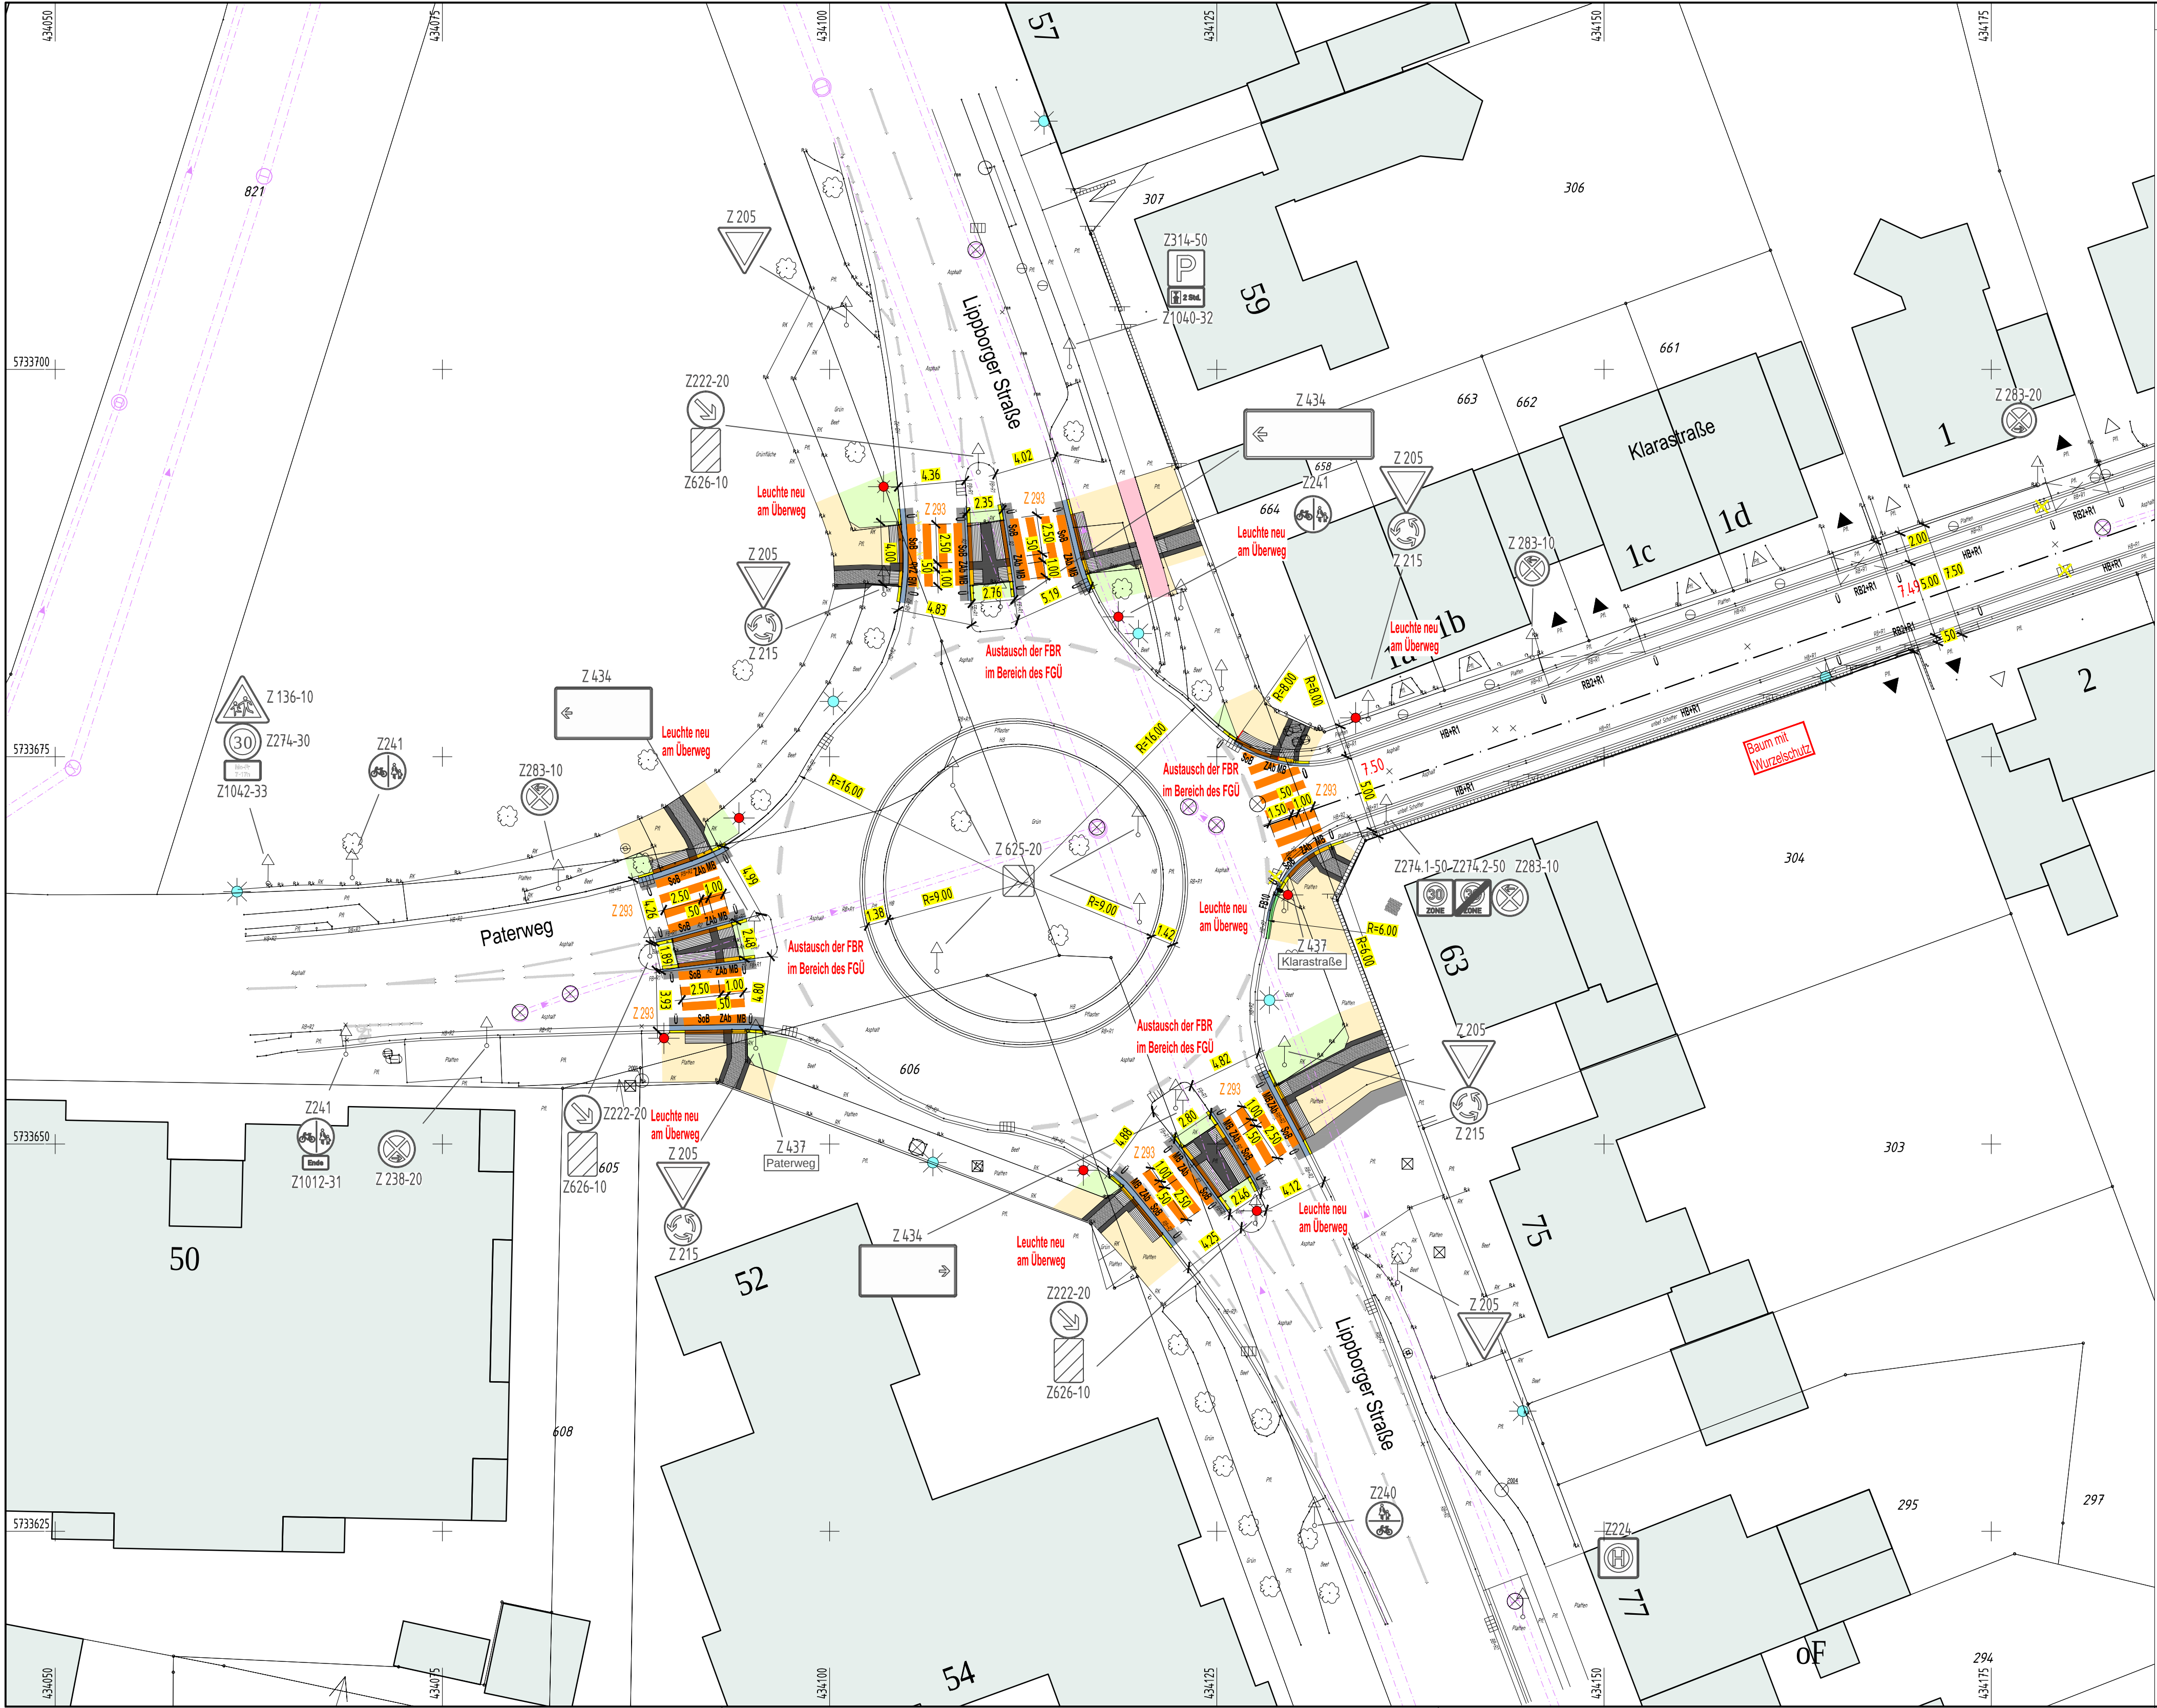

Koordinatensystem: **UTM ETRS 89** Höhensystem: **DHHN2016-NHN**

Legende:

Oberflächenbefestigung:

- Asphaltbeton
- Asphaltbeton farbig
- Asphaltbeton Fräsfläche/Angeleichen
- Betonsteinpflaster grau
- Betonsteinpflaster rot
- Betonsteinpflaster Parken
- Betonsteinpflaster Zufahrt
- Taktile Elemente siehe auch Detailplan
- Rippenraster/Notwegplatten/Begleitstreifen, Pflaster anthrazit
- Pflaster Angeleichen
- Grünbeet

Randeneinfassungen:

- Hochbord 15/30
- Rundbord 15/19, r = 2 cm u. 15/22, r = 5 cm mit U
- Busbord 15/30, a=16 bzw. 18 cm und Übergangstein
- Sonderbord, Zwischenabsenker, Mittelbordstein
- Flachbord F7 bis F15
- Tiefbord 8/25 bis 10/30
- Rinnen 1, 2 bzw. 3 Reihen 24/16/14, grau

Topographie:

- Kanaldeckel rund/eckig
- Ablauf vorh./gepl./entfällt
- Regenfallrohr
- Wasserschleier/Hydrant/Gasschieber
- Versorgungsschrank/Versorgungsschacht
- Leuchte vorh./gepl./umsetzen/entfällt
- Baum vorh./gepl./entfällt
- vorhandene Höhen/Oberflächenbefestigung

Ver- und Entsorgungsleitungen

- RW-Kanal vorh./gepl.
- SW-Kanal vorh./gepl.
- MW-Kanal vorh./gepl.

Markierung und Beschilderung:

- Schild vorh./entf./gepl.
- Schild vorh./entf./gepl.
- Fahrbahnmarkierung vorh./entf./gepl.

Anlage 1 zur Vorlage 2025/0103

Entwurfsplanung

PRUSS u. PARTNER

INGENIEURBÜRO PRUSS u. Partner GbR

Vermessung
Wasserwirtschaft
Verkehrswesen
Umweltplanung

Erwitter Str. 34
59557 Lippstadt
Tel.: 02941/27289-0 Fax.: -29
E-Mail: Info@Pruss-Partner.de

STADT BECKUM
DER BÜRGERMEISTER

Entwurfsplanung
Barrierefreier Umbau von Kreisverkehrsplätzen
in Beckum

Straße	Abschnitt	von Netzknoten	nach Netzknoten
-	-	NK 4214032	NK 4214032

(Nächster Ort) : **Beckum**

Bau - km Betr. - km

Lageplan
Lippborger Straße/Paterweg/Klarastraße

	Datum	Zeichen
bearbeitet	23.04.2025	ba
gezeichnet	23.04.2025	ba
geprüft	-	-

Aufgestellt:
Lippstadt, im April 2025

Ojekt-Nr.: -
Maßstab: 1:250
Blatt: 2