


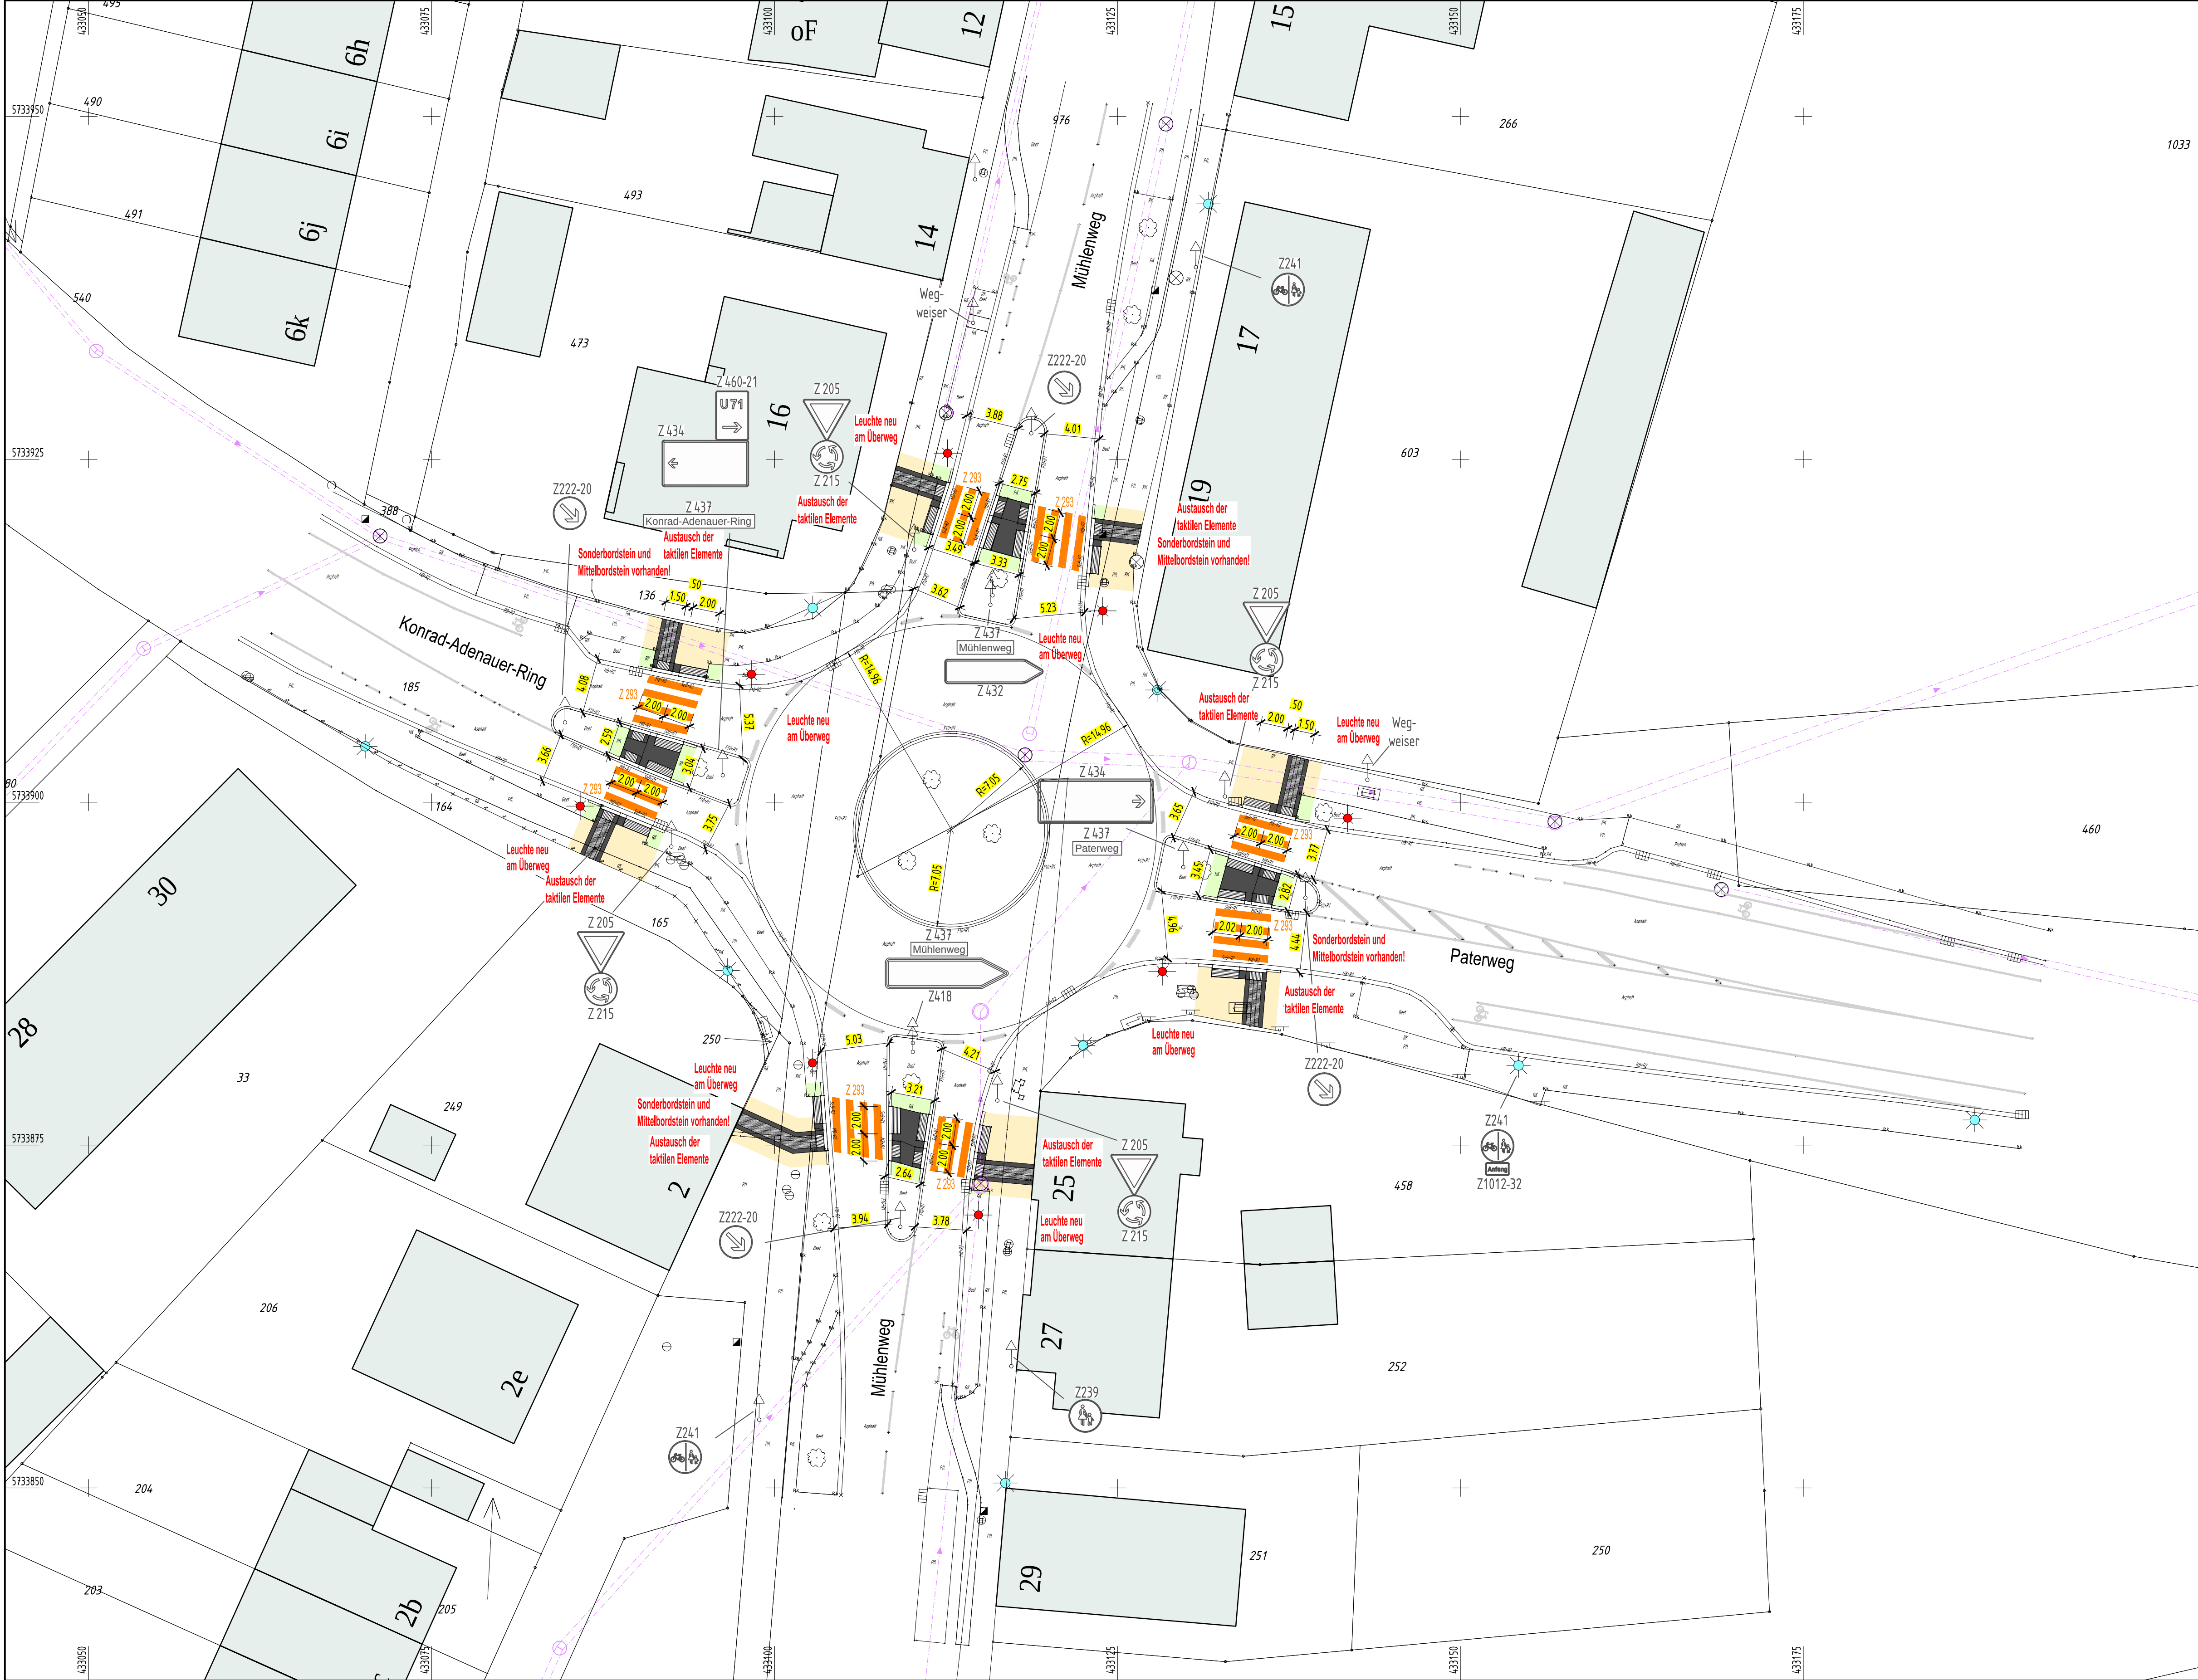

Koordinatensystem:UTM ETRS 89

Höhensystem:DHHN2016-NHN

Legende:

Oberflächenbefestigung:

Asphaltbeton

Asphaltbeton farbig

Asphaltbeton Fräfläche/Angleichungen

Betonsteinpflaster grau

Betonsteinpflaster rot

Betonsteinpflaster Parken

Betonsteinpflaster Zufahrt

Taktiler Elemente siehe auch Detailplan

Risengraben/Notwegpflaster/Begleitstreifen, Pflaster anthrazit

Pflaster Angleichungen

Grünbeet

Randeinfassungen:

Hochbord 15/30 mit Übergangs- und Absenkestein

Rundbord 15/19, r = 2 cm u. 15/22, r = 5 cm mit Ü

Busbord 15/30, a=16 bzw. 18 cm und Übergangsstein

Sonderbord, Zwischenabsenker, Mittelbordstein

Flachbord F7 bis F15

Tiefbord 8/25 bis 10/30

Rinnen 1, 2 bzw. 3 Reihen 24/16/14, grau

Topographie:

Kanaldeckel rund/eckig

Ablauf vorh./gepl./entfällt

Regenfallrohr

Wasserschlepper/Hydrant/Gasschieber

Versorgungsschrank/Versorgungsschacht

Leuchte vorh./gepl./umsetzen/entfällt

Baum vorh./gepl./entfällt

vorhandene Höhen/Oberflächenbefestigung

Ver- und Entsorgungsleitungen:

RW-Kanal vorh./gepl.

SW-Kanal vorh./gepl.

HK-Kanal vorh./gepl.

Markierung und Beschilderung:

Schild vorh./entf./gepl.

Schild vorh./entf./gepl.

Fahrbahnmarkierung vorh./entf./gepl.

Anlage 2 zur Vorlage 2025/0103

Entwurfsplanung

PRUSS u. PARTNER

INGENIEURBÜRO PRUSS u. Partner GbR

Vermessung
Wasserwirtschaft
Verkehrswesen
Umweltplanung

Erwitter Str. 34
59557 Lippstadt
Tel.: 02941/27289-0 Fax.: -29
E-Mail: Info@Pruss-Partner.de

STADT BECKUM

DER BÜRGERMEISTER

Entwurfsplanung

Barrierefreier Umbau von Kreisverkehrsplätzen

in Beckum

Straße	Abschnitt	von Netzknoten	nach Netzknoten
-	-	NK 4214037	NK 4214037

(Nächster Ort) : Beckum

Bau - km

Betr. - km

Lageplan

Mühlenweg/Konrad-Adenauer-Ring

Paterweg

bearbeitet	Datum	Zeichen
gezeichnet	23.04.2025	ba
geprüft	23.04.2025	ba
	-	-

Aufgestellt:

Lippstadt, im April 2025

Ojekt-Nr.: -

Maßstab: 1:250

Blatt: 3

-

Blattgröße: 0.850 x 0.500 = 0.425 m2