

**Legende:**

**Oberflächenbefestigung:**

- Asphaltbeton
- Asphaltbeton farbig
- Asphaltbeton Fräsfläche/Angleichungen
- Betonsteinpflaster grau
- Betonsteinpflaster rot
- Betonsteinpflaster Parken
- Betonsteinpflaster Zufahrt
- Taktile Elemente siehe auch Detailplan
- Pflaster Angleichungen
- Grünbeef

**Randbefestigungen:**

- Hochbord 15/30 mit Übergangs- und Absenkestein
- Rundbord 15/19, r = 2 cm u. 15/22, r = 5 cm mit Ü
- Busbord 15/30, a=16 bzw. 18 cm und Übergangstein
- Sonderbord, Zwischenabsenker, Mittelbordstein
- Flachbord F7 bis F15
- Tiefbord 8/25 bis 10/30
- Rinnen 1, 2 bzw. 3 Reihen 24/16/14, grau

**Topographie:**



- Kanaldeckel rund/eckig
- Ablauf vorh./gepl./entfällt
- Regenfallrohr
- Wasserschieber/Hydrant/Gasschieber
- Versorgungsschrank/Versorgungsschacht
- Leuchte vorh./gepl./umsetzen/entfällt
- Baum vorh./gepl./entfällt
- vorhandene Höhen/Oberflächenbefestigung

**Ver- und Entsorgungsleitungen:**

- RW-Kanal vorh./gepl.
- Sk-Kanal vorh./gepl.
- MW-Kanal vorh./gepl.

**Markierung und Beschilderung:**

- Schild vorh./entf./gepl.
- Schild vorh./entf./gepl.
- Fahrbahnmarkierung vorh./entf./gepl.

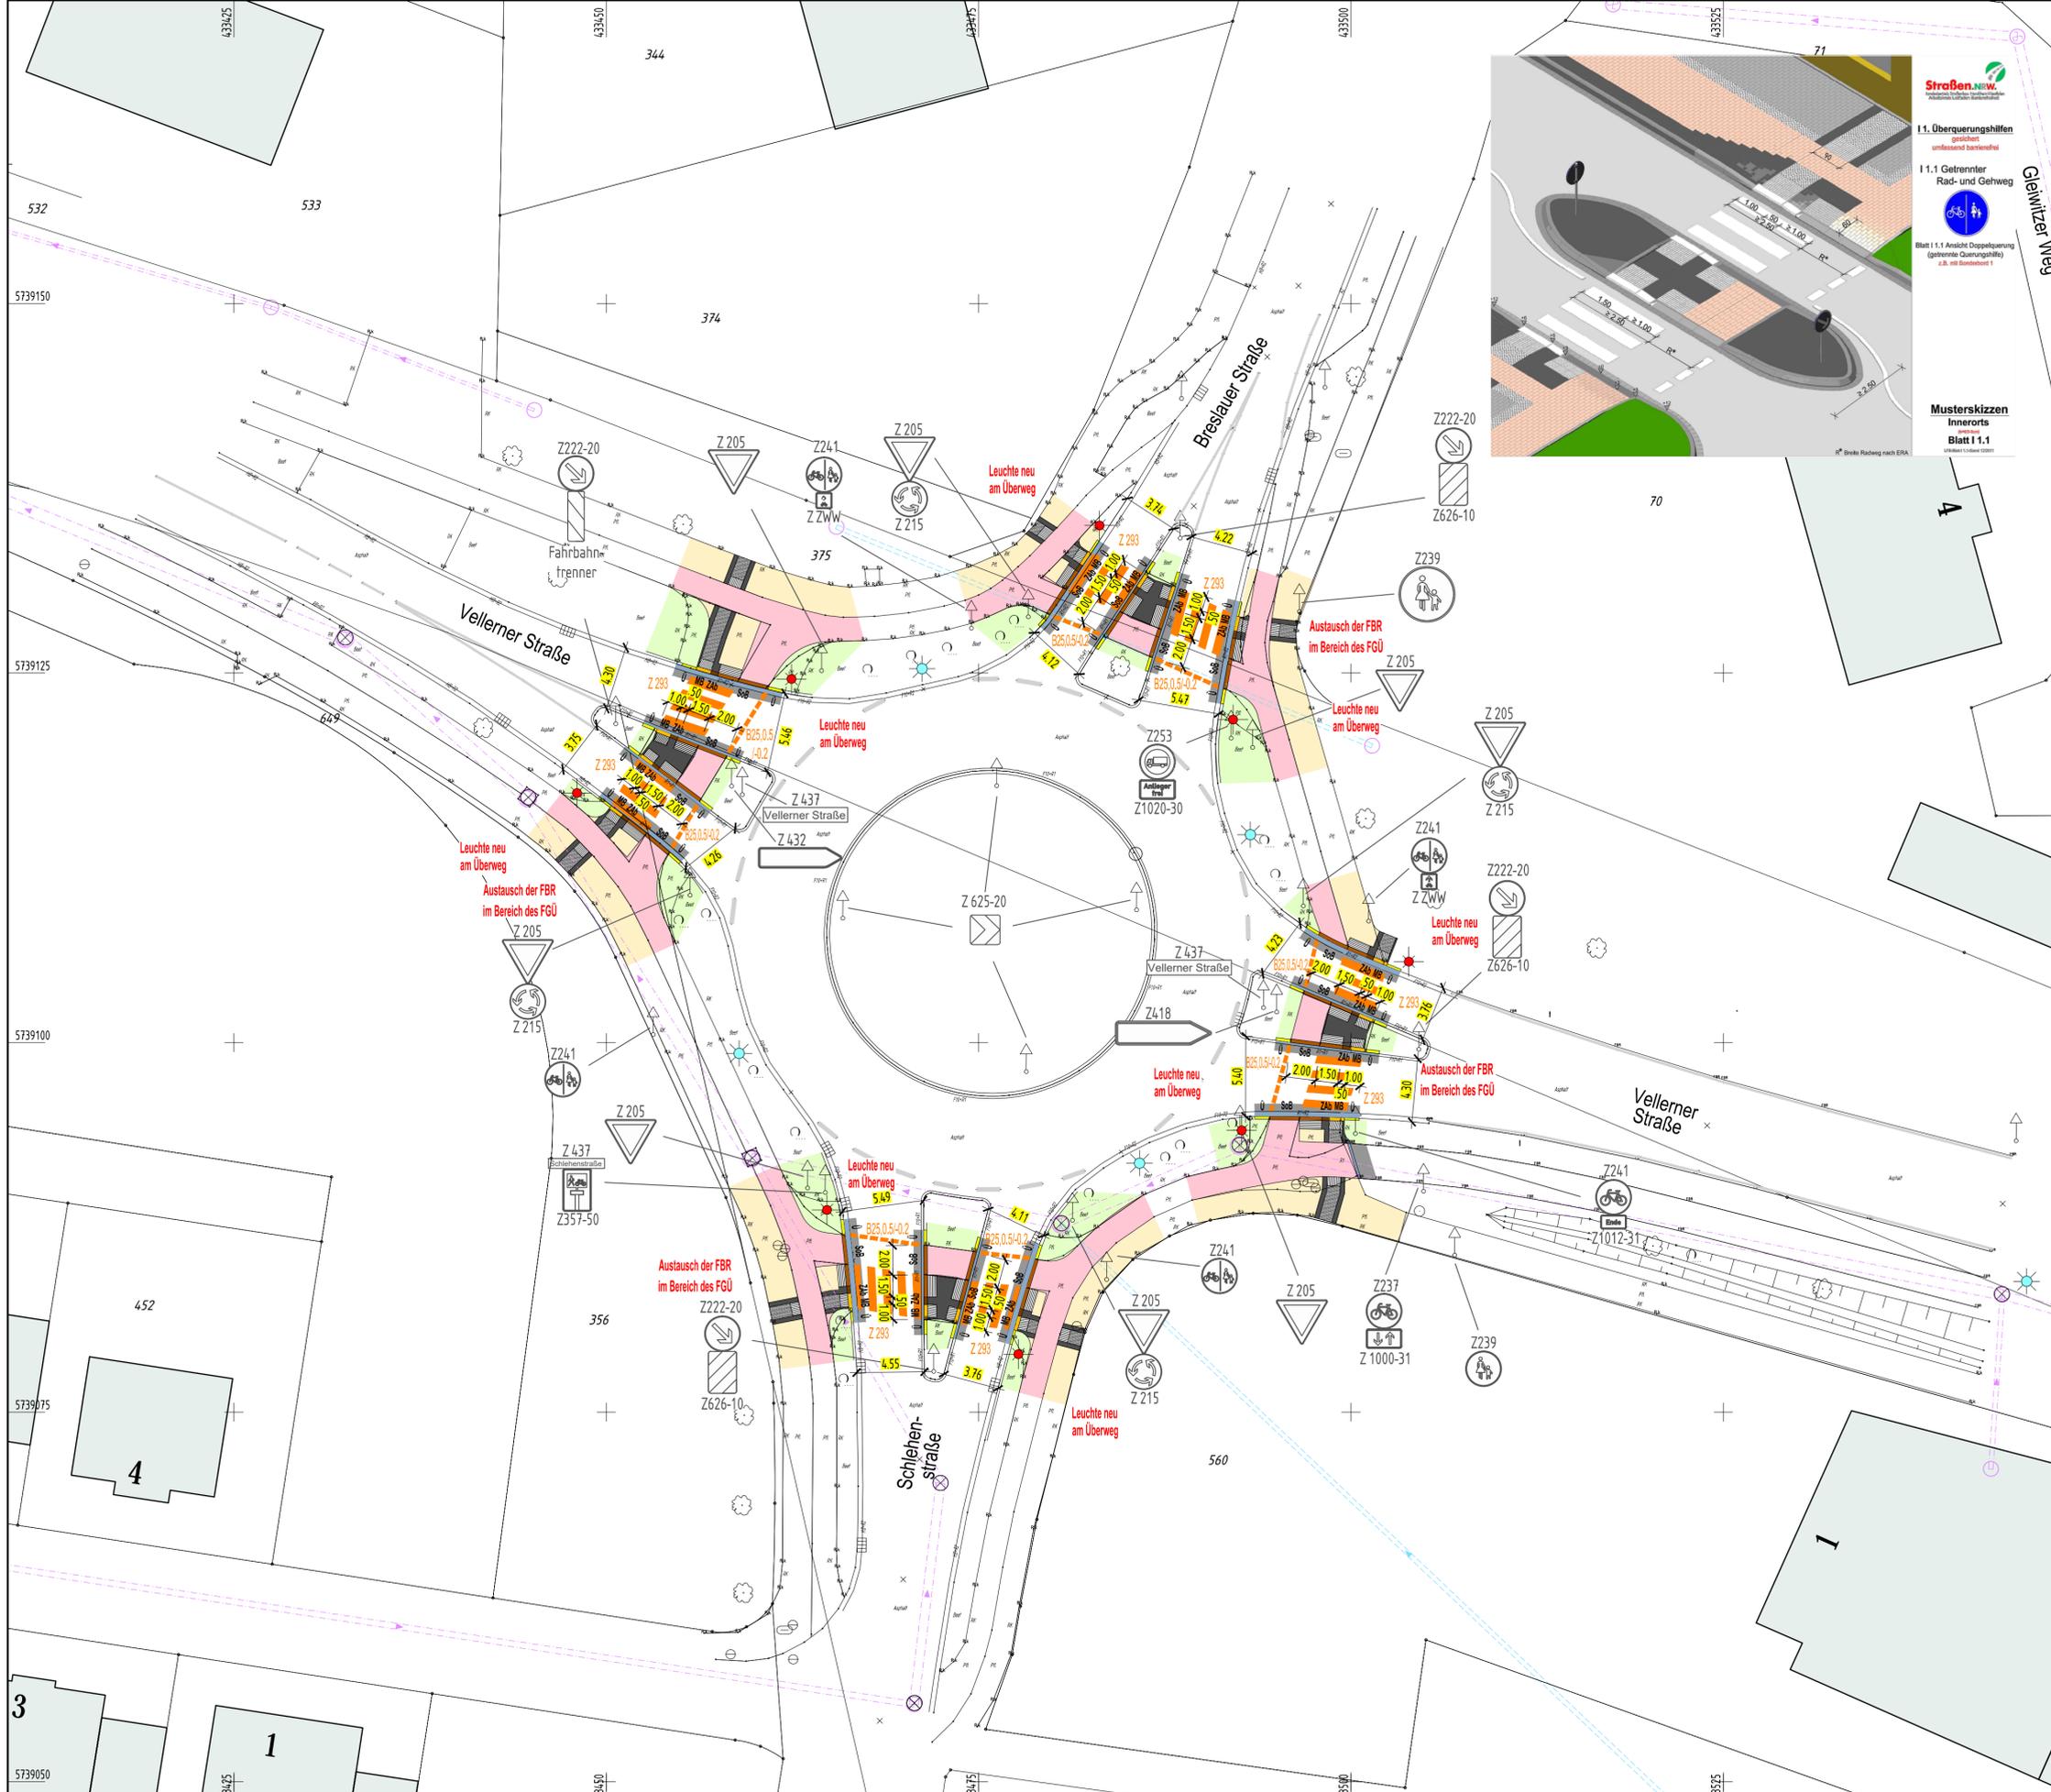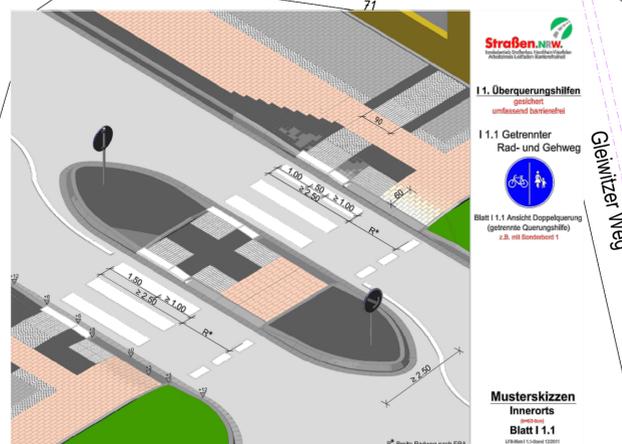

Anlage 3 zur Vorlage 2025/0103

**Entwurfsplanung**

**PRUSS u. PARTNER** INGENIEURBÜRO PRUSS u. Partner GbR

Vermessung  
Wasserwirtschaft  
Verkehrswesen  
Umweltplanung

Erweiter Str. 34  
59557 Lippstadt  
Tel.: 02941/27289-0 Fax.: -29  
E-Mail: Info@Pruss-Partner.de

**STADT BECKUM**  
DER BÜRGERMEISTER

**Entwurfsplanung  
Barrierefreier Umbau von Kreisverkehrsplätzen  
in Beckum**

Straße	Abschnitt	von Netzknoten	nach Netzknoten
-	-	NK 4114054	NK 4114054

(Nächster Ort): **Neubeckum**

Bau - km Betr. - km

Lageplan	Datum	Zeichen
bearbeitet	23.04.2025	ba
gezeichnet	23.04.2025	ba
geprüft	-	-

Aufgestellt:  
Lippstadt, im April 2025

Ojekt-Nr.: -  
Maßstab: 1:250  
Blatt: 1