




Belüftungs- und Bewässerungset

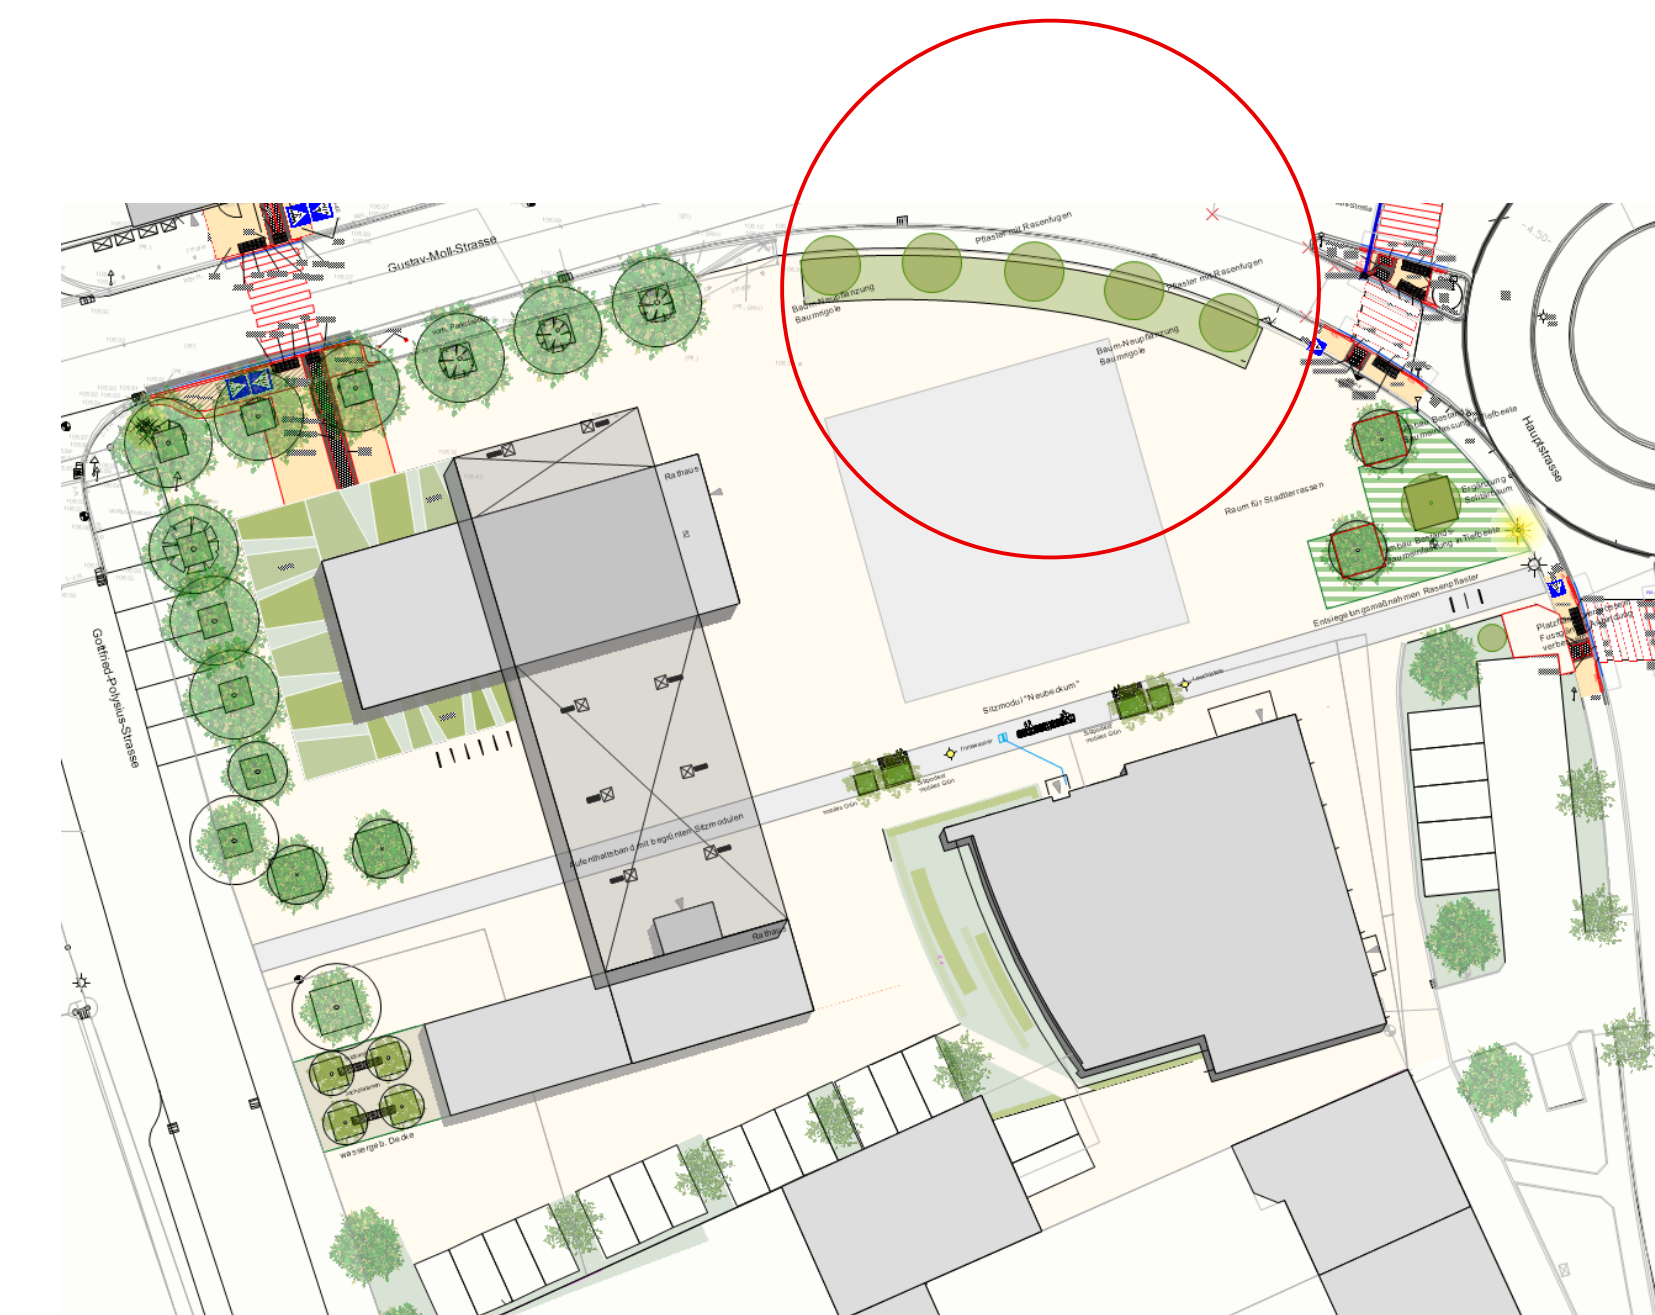

Nr.	Datum	Ausgaben-Zust.	Von
BAUVERFAHREN Freiraumkonzept Rathausvorplatz Neubeckum			
BAUHERR Stadt Beckum Weststraße 46, 59269 Beckum			
ARCHITEKT Müller + Tegtmeier Landschaftsarchitekten			
PLANNHALT Freiraumkonzept Rathausvorplatz Neubeckum Sollfahrtsäume Gustav Moll Straße			
Müller Tegtmeier			
Landschaftsarchitekten			
Dresdener Straße 49 b - 44139 Dortmund T 0231-1699308 F 0231-1699369 mail@muelle-riegel.de			
Nr.	Datum	Art der Änderung	Von
PROJEKTNUMMER INDEX DATUM 2025-04-23 DATENAME 2025-05-10, anlageplan, mobilplan, plan... DRUCK DATUM 2025-06-02 PLAN PLANGRÖSSE DIN A0 MASSSTAB 1:50 GEZEICHNET (T) GEPROBT NOTIZEN Alle Baumaße sind von der Ausführung vom Unternehmer auf Ihre Richtigkeit zu prüfen und nachzutragen. Untergrenzen, die sich aus im Plan angegebenen Maßen und den tatsächlichen Gegebenheiten auf der Baustelle ergeben, sind von Arbeitsbeginn mit der Baustellung zu klären, andernfalls hat/et der Unternehmer.			
5.1.1			
VON TOTAL			