


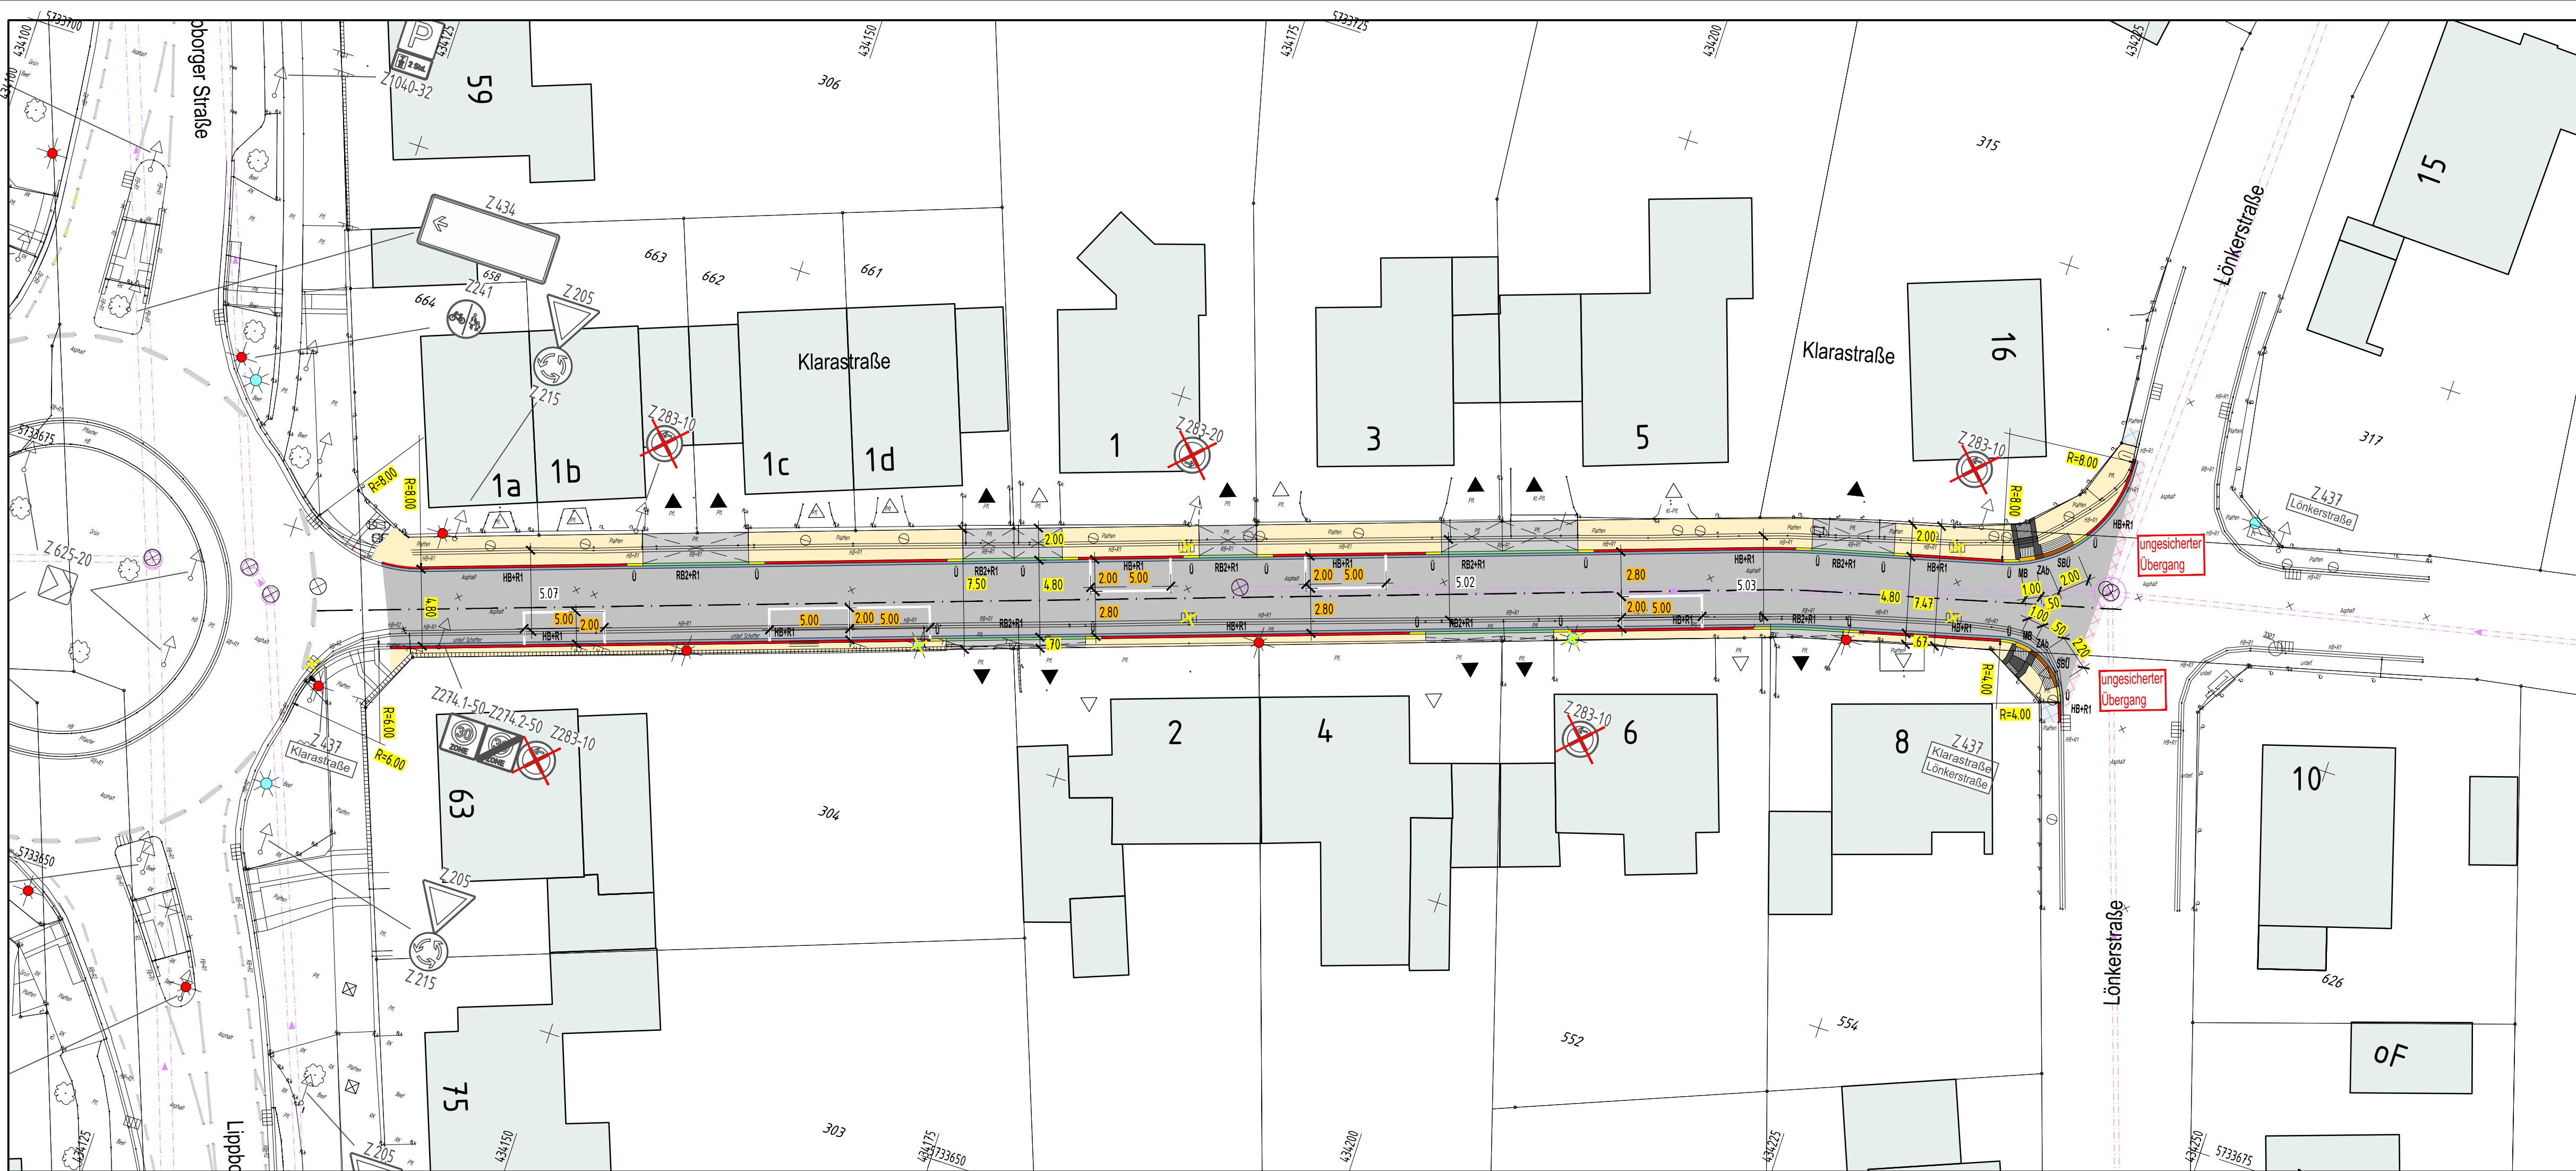

Koordinatensystem: UTM ETRS 89 Höhensystem: DHHN2016-NHN

Legende:

Oberflächenbefestigung:

- Asphaltbeton
- Asphaltbeton farbig
- Asphaltbeton Fräsfläche/Angleichungen
- Betonsteinpflaster grau
- Betonsteinpflaster rot
- Betonsteinpflaster Parken
- Betonsteinpflaster Zufahrt
- Taktile Elemente siehe auch Detailplan
- Rippenplatten/Koppenplatten/Begleitstreifen, Pflaster anfranzt
- Pflaster Angleichungen
- Grünbeet

Randeinfassungen:

- Hochbord 15/30 mit Übergangs- und Absenkestein
- Rundbord 15/19, r = 2 cm u. 15/22, r = 5 cm mit Ü
- Busbord 15/30, a=16 bzw. 18 cm und Übergangsstein
- Sonderbord, Zwischenabsenker, Mittelbordstein
- Flachbord F7 bis F15
- Tiefbord B/25 bis 10/30
- Rinnen 1, 2 bzw. 3 Reihen 24/16/14, grau

Topographie:

- Kanaldeckel rund/eckig
- Ablauf vorh./gepl./entfällt
- Regenfallrohr
- Wasserschleier/Hydrant/Gasschieber
- Versorgungsschrank/Versorgungsschacht
- Leuchte vorh./gepl./umsetzen/entfällt
- Baum vorh./gepl./entfällt
- vorhandene Höhen/Oberflächenbefestigung

Ver- und Entsorgungsleitungen

- RW-Kanal vorh./gepl.
- SW-Kanal vorh./gepl.
- MW-Kanal vorh./gepl.

Markierung und Beschilderung:

- Schild vorh./entf./gepl.
- Schild vorh./entf./gepl.
- Fahrbahnmarkierung vorh./entf./gepl.

PRUSS u.
PARTNER

INGENIEURBÜRO PRUSS u. Partner GbR

Vermessung
Wasserwirtschaft
Verkehrswesen
Umweltplanung

Erweiter Str. 34
59557 Lippstadt
Tel.: 02941/27289-0 Fax.: -29
E-Mail: Info@Pruss-Partner.de

STADT BECKUM
DER BÜRGERMEISTER



Ausführungsplanung
Umgestaltung Klarastraße
in Beckum

Lageplan
Klarastraße

	Datum	Zeichen
bearbeitet	12.06.2025	ba
gezeichnet	12.06.2025	ba
geprüft	-	-

Aufgestellt:
Lippstadt, im Juni, 2025

Ojekt-Nr.: -

Maßstab: 1:250

Blatt: -

Anlage 1 zur Vorlage 2025/0160