


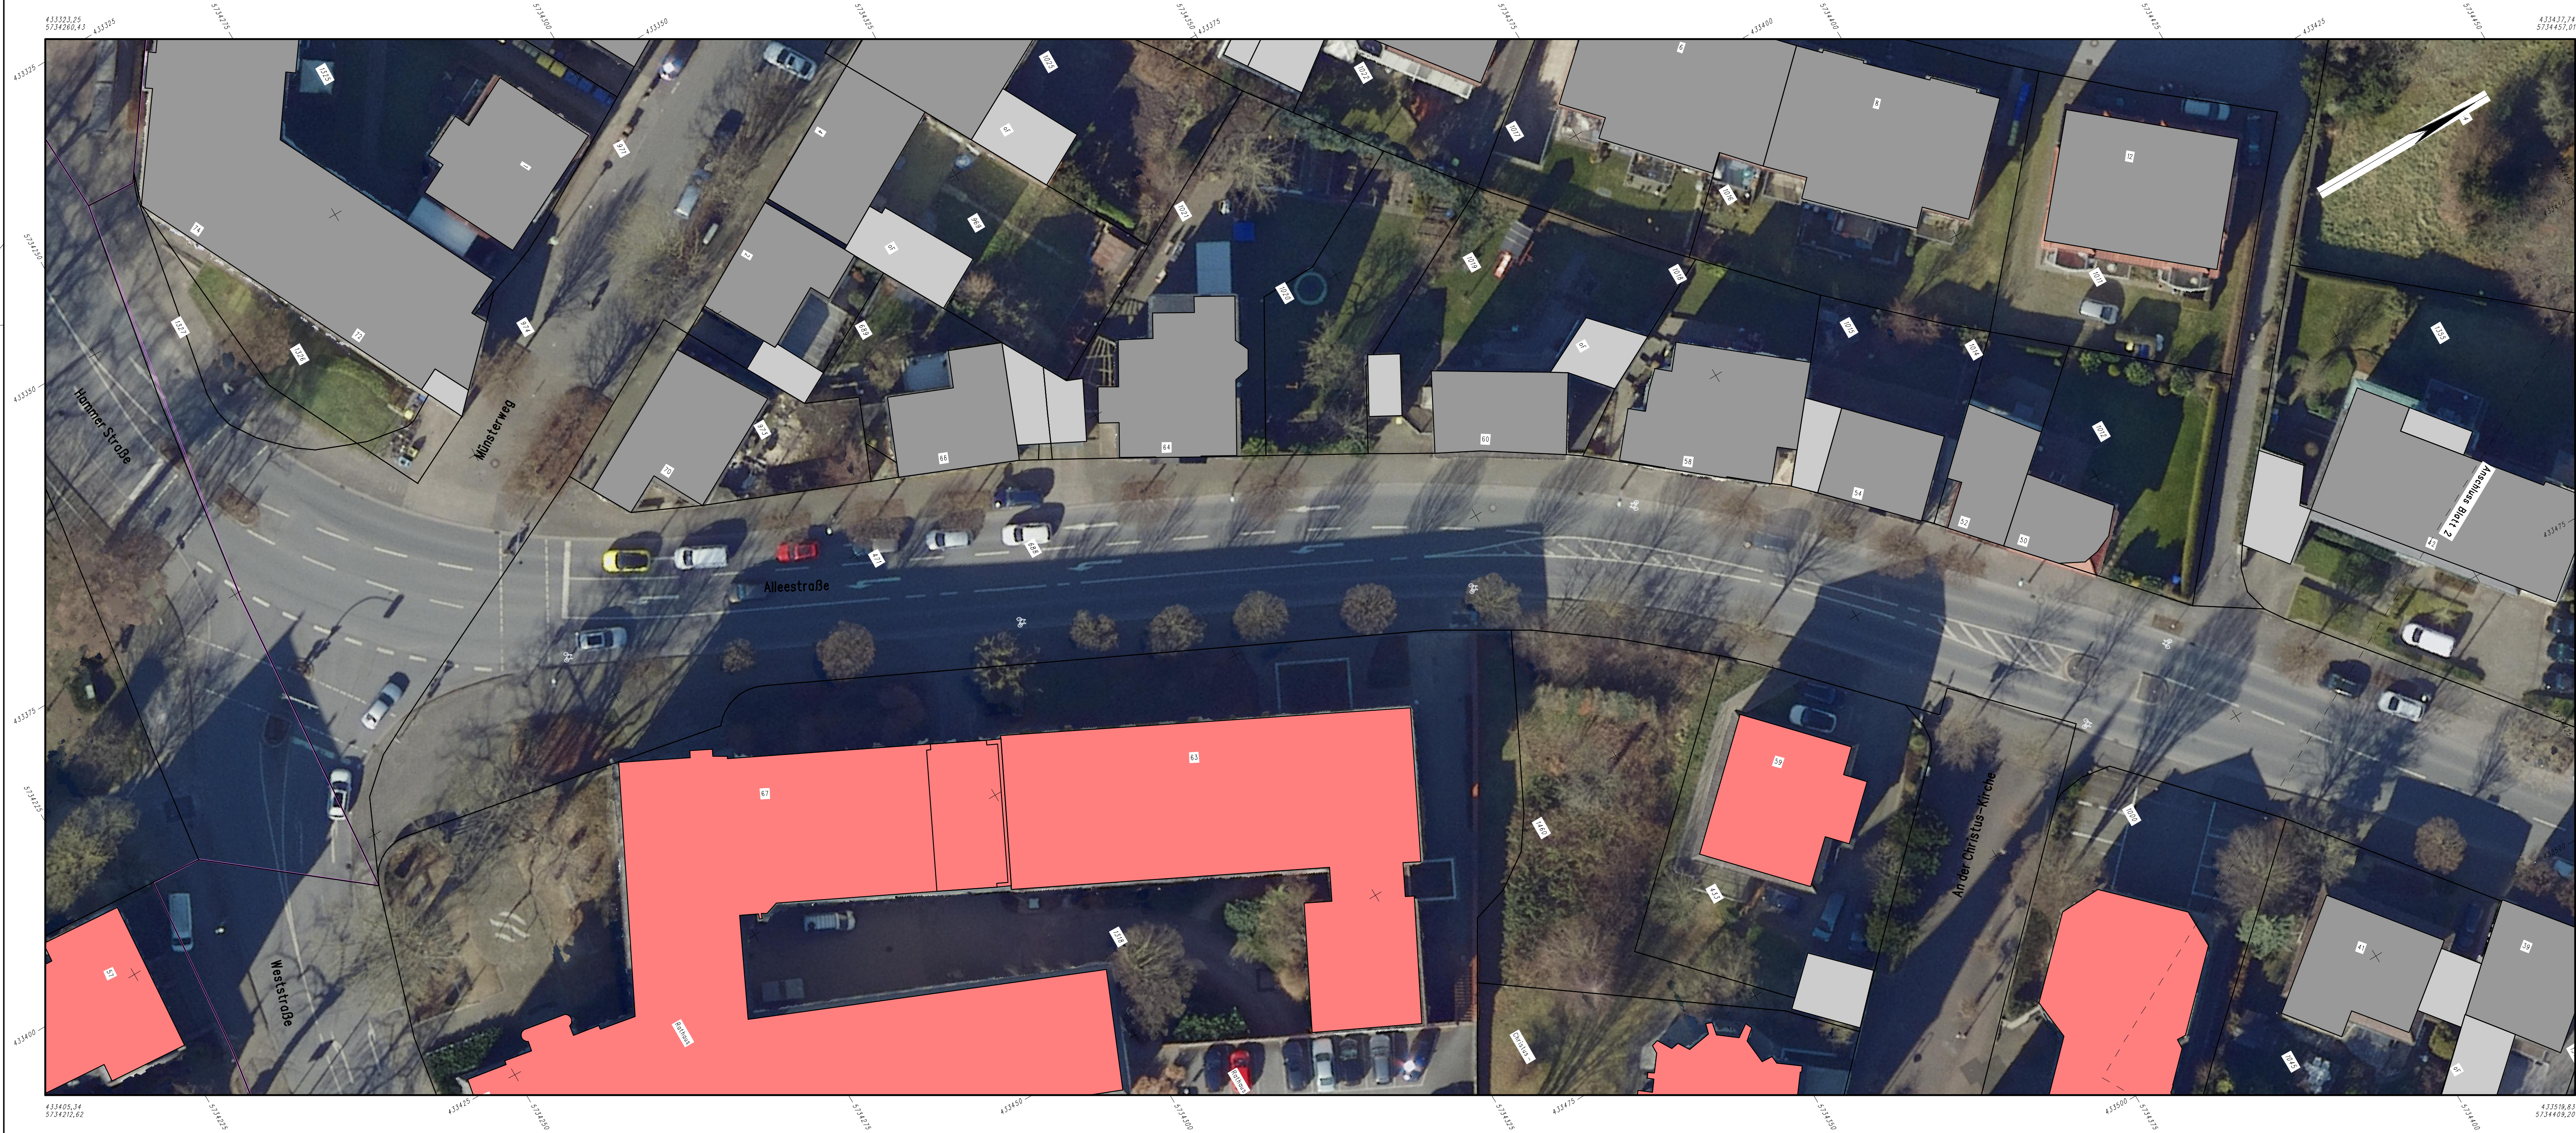

Koordinatensystem:	
Lage: UTM/ETRS89	Höhe: DE_DHHN2016_NH
Datenlizenzen Deutschland 2.0 Zero (dl-de/zero-2.0-) https://www.govdata.de/dl-de/zero-2-0	

Entwurfsplanung

	INGENIEURBüRO PRUSS u. Partner GbR	
	Vermessung	Erwitter Str. 34
	Wasserwirtschaft	59557 Lippstadt
	Verkehrswesen	Tel.: 02941/27289-0 Fax.: -29
	Umweltplanung	E-Mail: info@Pruss-Partner.de

STADT BECKUM

DER BÜRGERMEISTER



Radverkehrskonzept

Lageplan Alleestraße	bearbeitet	Sept. 25	P.Son
	gezeichnet	Sept. 25	Me/Fi
	geprüft		
Aufgestellt: Lippstadt, im September 2025		Maßstab: 1 : 250	
		Blatt: 1	