




Anlage 3 zur Vorlage 2025/0300

|                                                                                               |                      |
|-----------------------------------------------------------------------------------------------|----------------------|
| Koordinatensystem:                                                                            |                      |
| Lage: UTM/ETRS89                                                                              | Höhe: DE_DHHN2016_NH |
| Datenlizenzen Deutschland 2.0 Zero (dl-de/zero-2.0-)<br>https://www.govdata.de/dl-de/zero-2.0 |                      |

## Entwurfsplanung

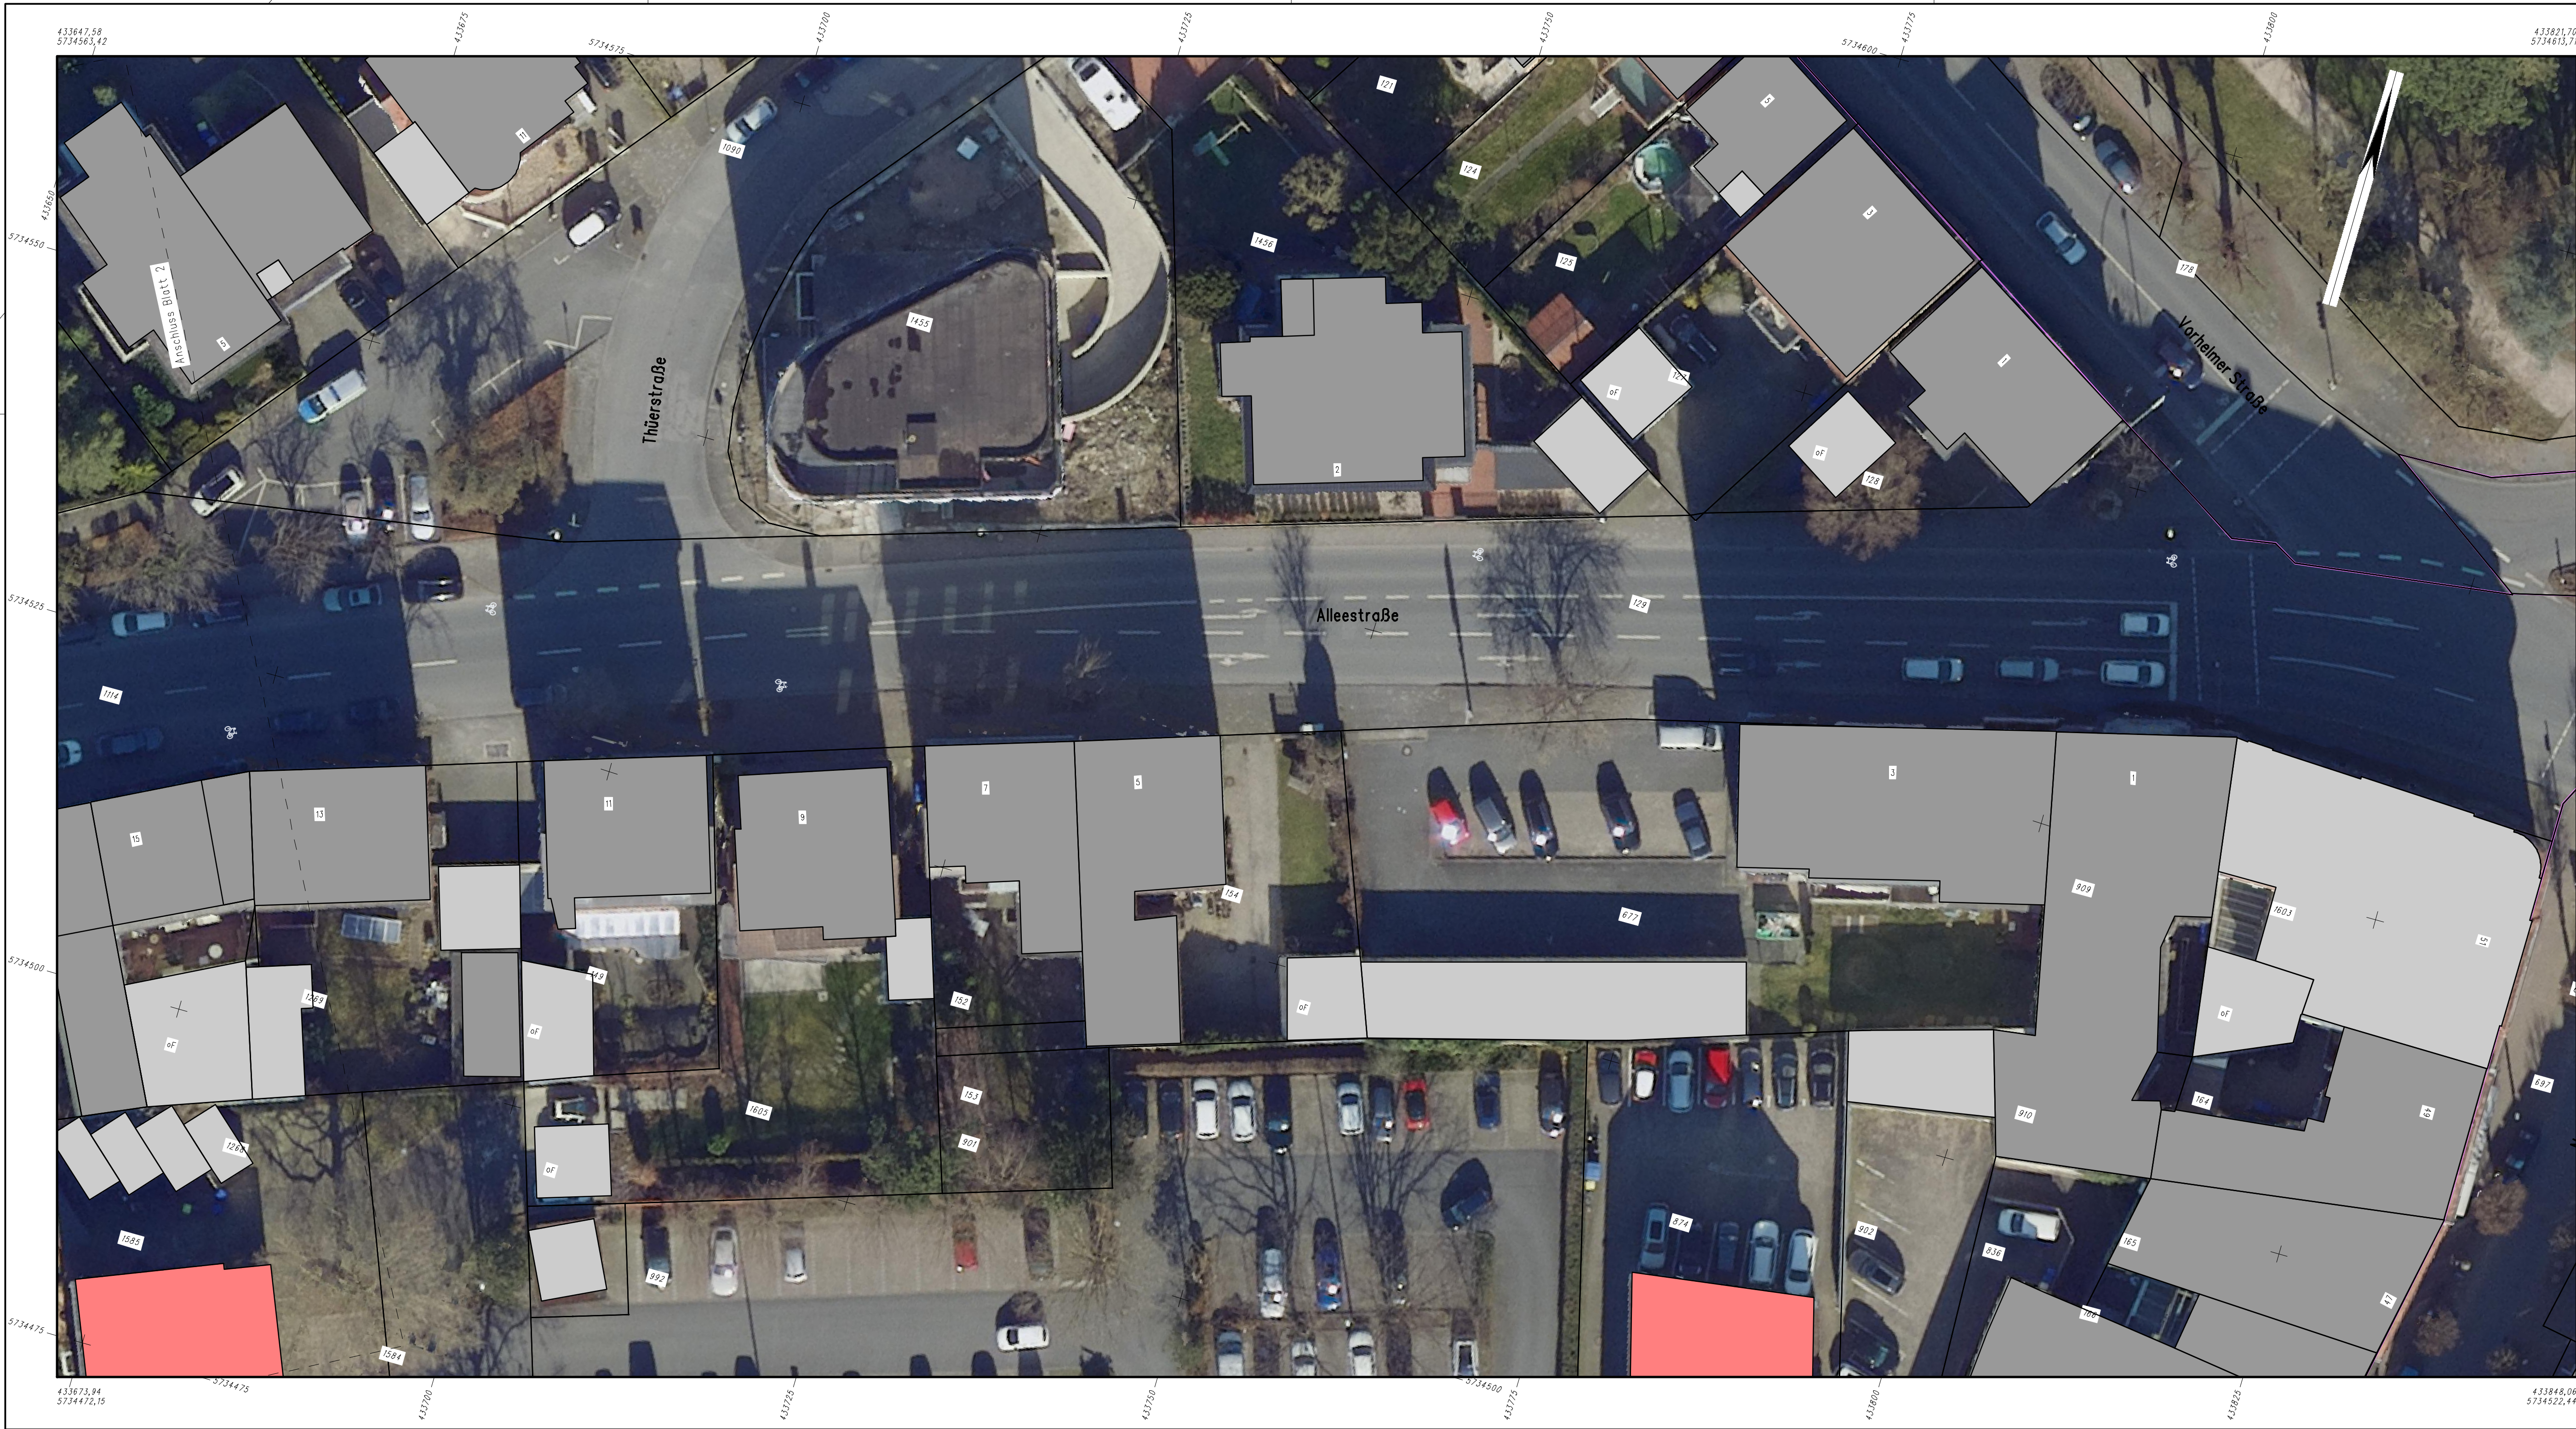

INGENIEURBÜRO PRUSS u. Partner GbR  
Vermessung  
Wasserwirtschaft  
Verkehrswesen  
Umweltplanung  
Erwitter Str. 34  
59557 Lippstadt  
Tel.: 02941/27289-0 Fax.: -29  
E-Mail: Info@Pruss-Partner.de

STADT BECKUM  
DER BÜRGERMEISTER



### Radverkehrskonzept

|                                              |            |                  |         |
|----------------------------------------------|------------|------------------|---------|
| Lageplan<br>Alleestraße                      |            | Datum            | Zeichen |
|                                              | bearbeitet | Sept. 25         | P.San   |
|                                              | gezeichnet | Sept. 25         | Me/Fi   |
|                                              | geprüft    |                  |         |
| Aufgestellt:<br>Lippstadt, im September 2025 |            | Maßstab: 1 : 250 |         |
|                                              |            | Blatt: 3         |         |