



Anlage 2 zur Niederschrift über die Sitzung des Ausschusses
für Kinder, Jugendliche und Familien vom 18.09.2025

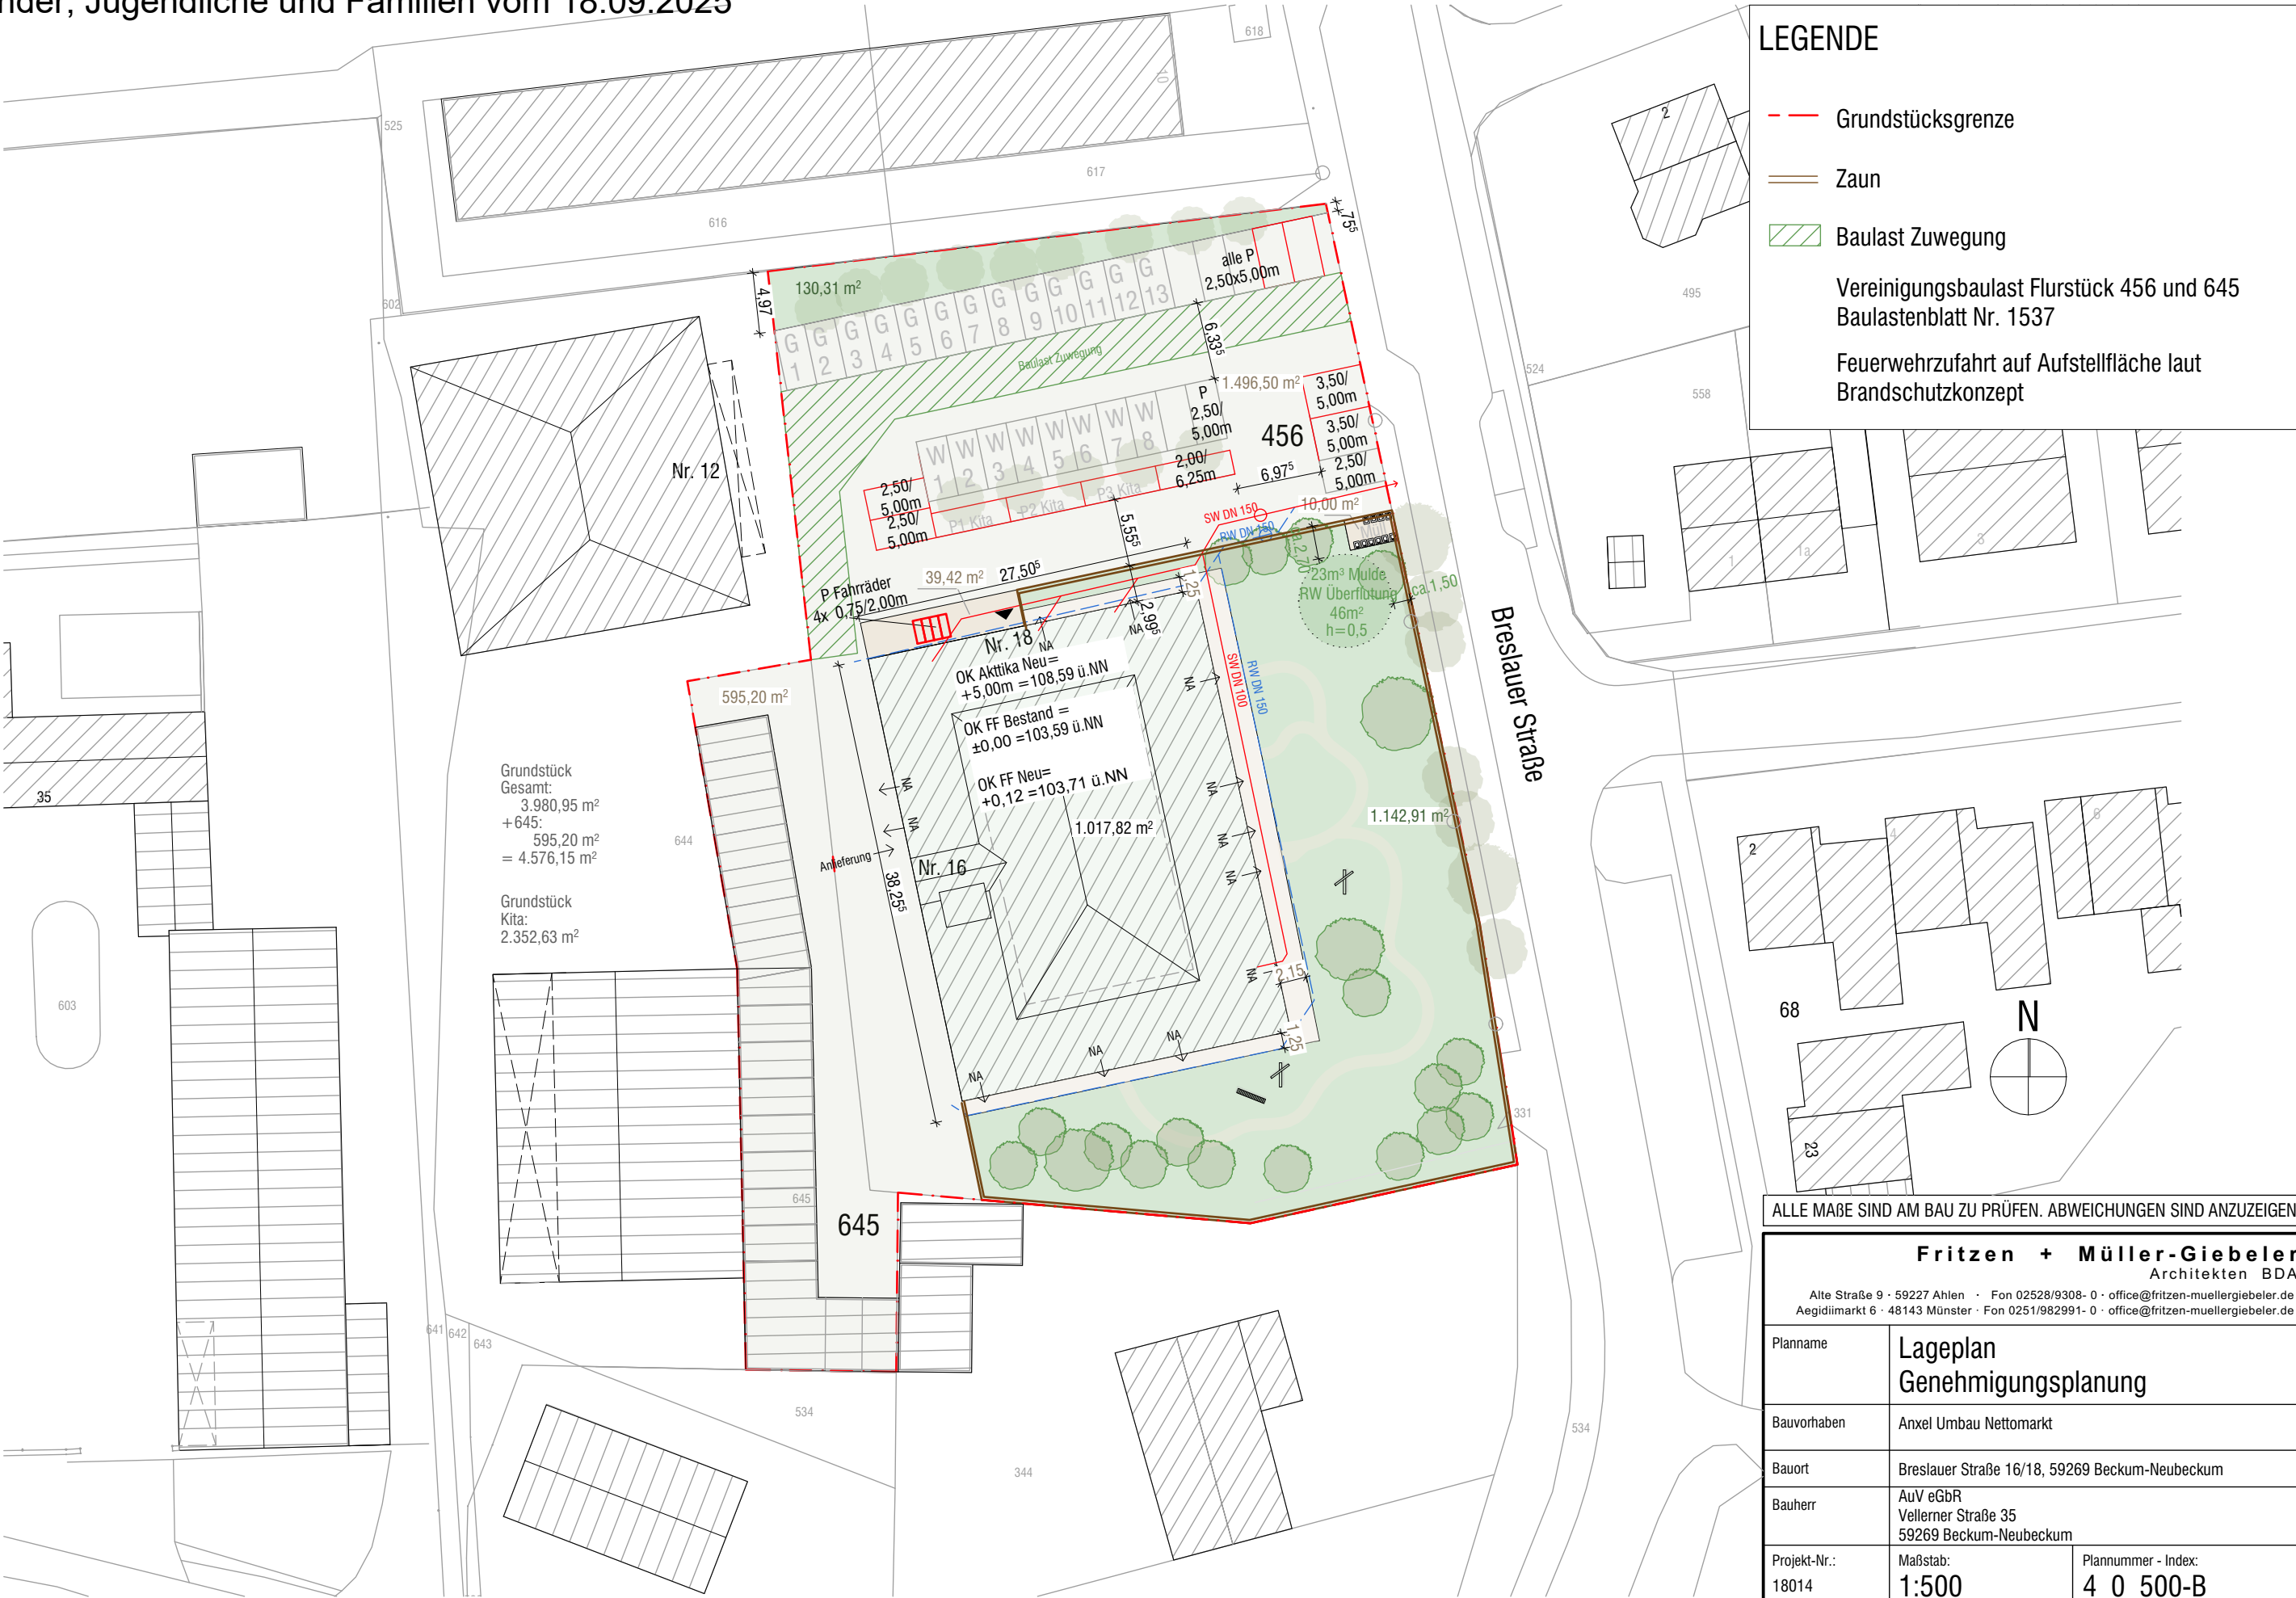

ALLE MAßE SIND AM BAU ZU PRÜFEN. ABWEICHUNGEN SIND ANZUZEIGEN!

Fritzen + Müller-Giebeler Architekten BDA		
Alte Straße 9 · 59227 Ahlen · Fon 02528/9308-0 · office@fritzen-muellergiebeler.de Aegidiemarkt 6 · 48143 Münster · Fon 0251/982991-0 · office@fritzen-muellergiebeler.de		
Plannamen	Lageplan Genehmigungsplanung	
Bauvorhaben	Anxel Umbau Nettomarkt	
Bauort	Breslauer Straße 16/18, 59269 Beckum-Neubeckum	
Bauherr	AuV eGgR Vellermer Straße 35 59269 Beckum-Neubeckum	
Projekt-Nr.:	Maßstab:	Plannummer - Index:
18014	1:500	4_0_500-B
Gez.:	Blattgr.:	Erstellung/Freigabe:
KSR	A3	03.11.2025
		Status:

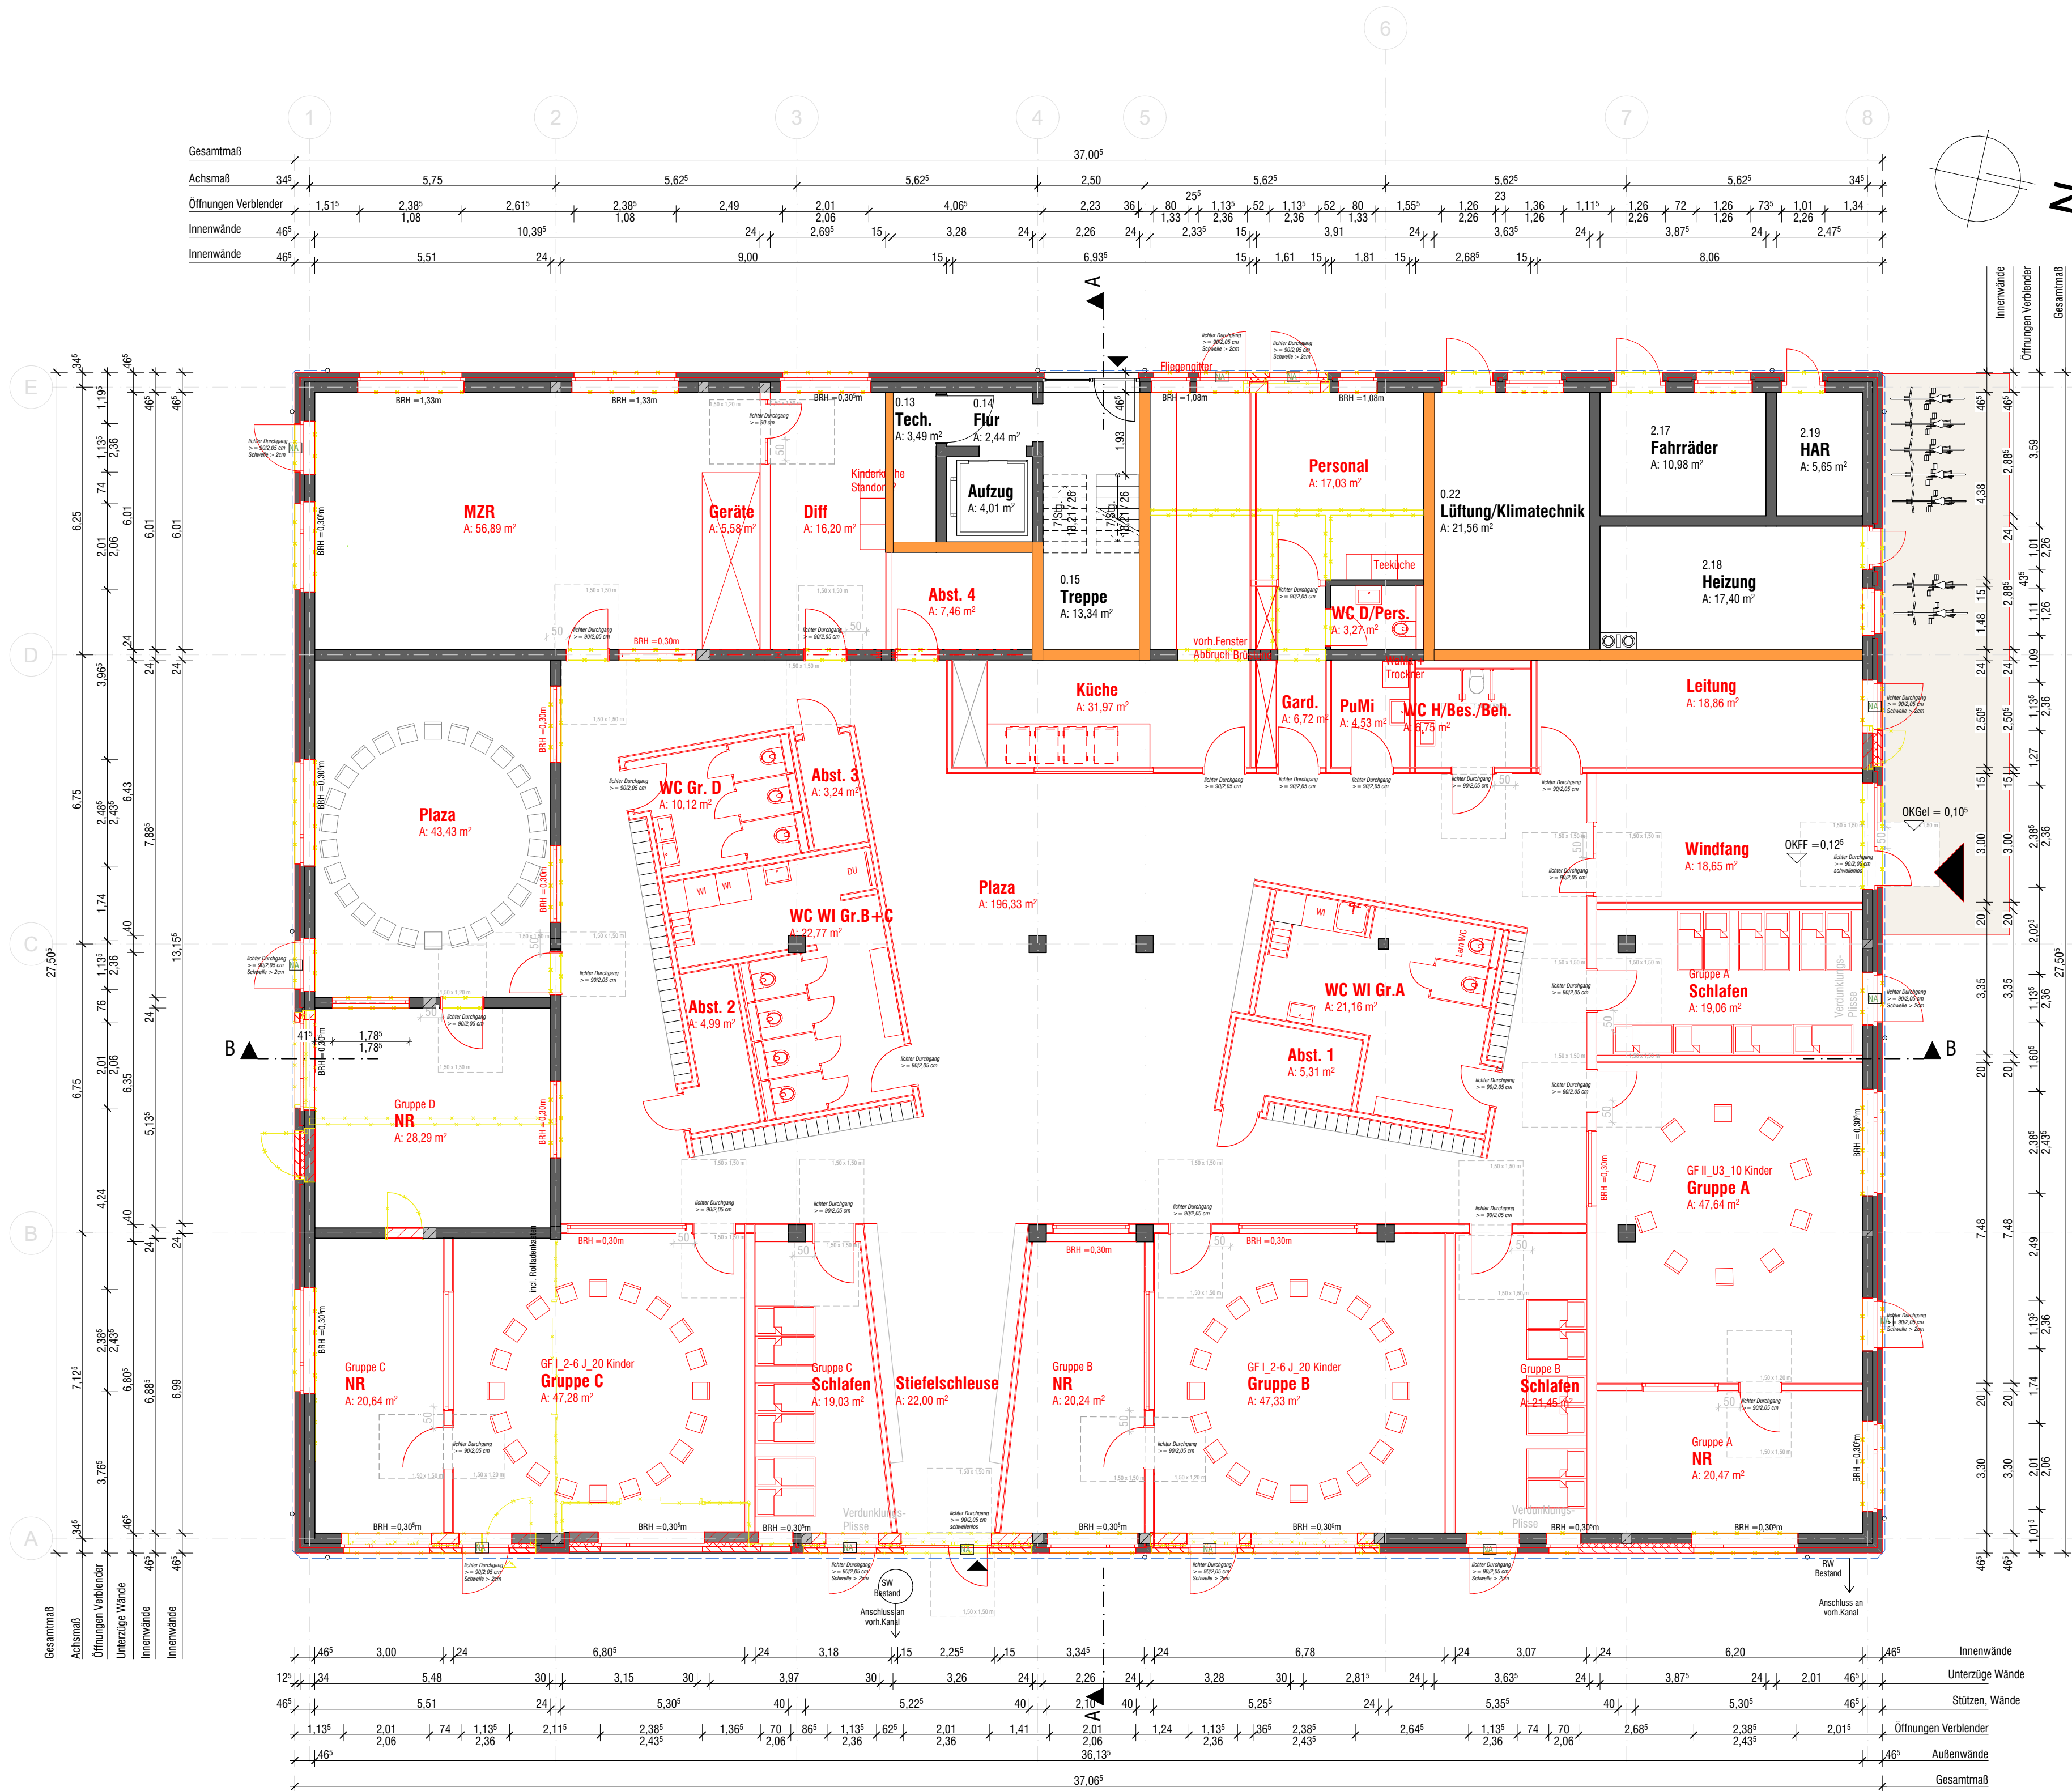

BRANDSCHUTZ			
Wände mit:	baurechtliche Bezeichnung feuerhemmend		
	fh: / F30 / F30-A / F30-B / F30-AB/ R30 / REI30 / EI30 / E30(i→o) / EI30-ef(i→o) / EI30(a↔b)		
Wände mit:	baurechtliche Bezeichnung hochfeuerhemmend		
	hfh: / F60 / F60-A / F60-AB / R60 / REI60 / EI60 / E60(i→o) / EI60-ef(i→o) / EI60(a↔b)		
Wände mit:	baurechtlicher Bezeichnung hochfeuerhemmend mit mechanischer Beanspruchung		
	hfh-m: F60 mit mechanischer Beanspruchung ("Brandwand") / R60-M / REI60-M / EI60-M		
Wände mit:	baurechtliche Bezeichnung feuerbeständig		
	fb: F90 / F90-AB / R90 / REI90 / EI90 / E90(i→o) / EI-ef90(i→o) / EI90(a↔b)		
Wände mit:	baurechtliche Bezeichnung feuerbeständig mit mechanischer Beanspruchung		
	fb-m: Brandwand / F90-A / REI90-M / EI90-M		
TÜREN			
Kürzel	baurechtliche Anforderung	DIN 4102/DIN 18095	DIN EN 13501
d	dichtschließend	-	-
ds	dicht u. selbstschließend	-	S ₀ C5
vds	vollwandig dicht u. selbstschließend	-	-
rs	rauchdicht u. selbstschließend	RS	S ₂₀₀ C5
fh	feuerhemmend, dicht u. selbstschließend	T30	El ₂ 30-S ₀ C5
fh-rs	feuerhemmend, rauchdicht u. selbstschließend	T30-RS	El ₂ 30-S ₂₀₀ C5
hfh	hochfeuerhemmend, dicht u. selbstschließend	T60	El ₂ 60-S ₀ C5
hfh-rs	hochfeuerhemmend, rauchdicht u. selbstschließend	T60-RS	El ₂ 60-S ₂₀₀ C5
fb	feuerbeständige, dicht u. selbstschließend	T90	El ₂ 90-S ₀ C5
fb-rs	feuerbeständige, rauchdicht u. selbstschließend	T90-RS	El ₂ 90-S ₂₀₀ C5
RT - Rahmentür		OTS - Obertürschließer	LA - Lichtausschnitt
NAj - Notausstieg [min. 90x120 cm i.L.]		iBo - im Betrieb offen	FST - feststehendes Seitenteil

Fritzen + Müller-Giebeler

Architekten BDA

Alte Straße 9 · 59227 Ahlen · Fon 02528/9308-0 · office@fritzen-muellergiebeler.de
Aegidimarkt 6 · 48143 Münster · Fon 0251/992991-0 · office@fritzen-muellergiebeler.de

Planname		BA
Erdgeschoss Genehmigungsplanung		
Bauvorhaben		Anxel Umnutzung Netto zur Kita
Bauort		Breslauer Straße 16/18 59269 Beckum-Neubeckum
Bauherr		AuV eGgR Vellerner Straße 35 59269 Beckum-Neubeckum
Projekt-Nr.: 25013	Maßstab: 1:100	Bauherr:
Gez.: KSR	Erstellung/Freigabe: 16.10.2025	Architekt:
Plannummer incl. Index: 4_1_100-A		
Blattgr.: 1189 x 841mm		Variante:

