



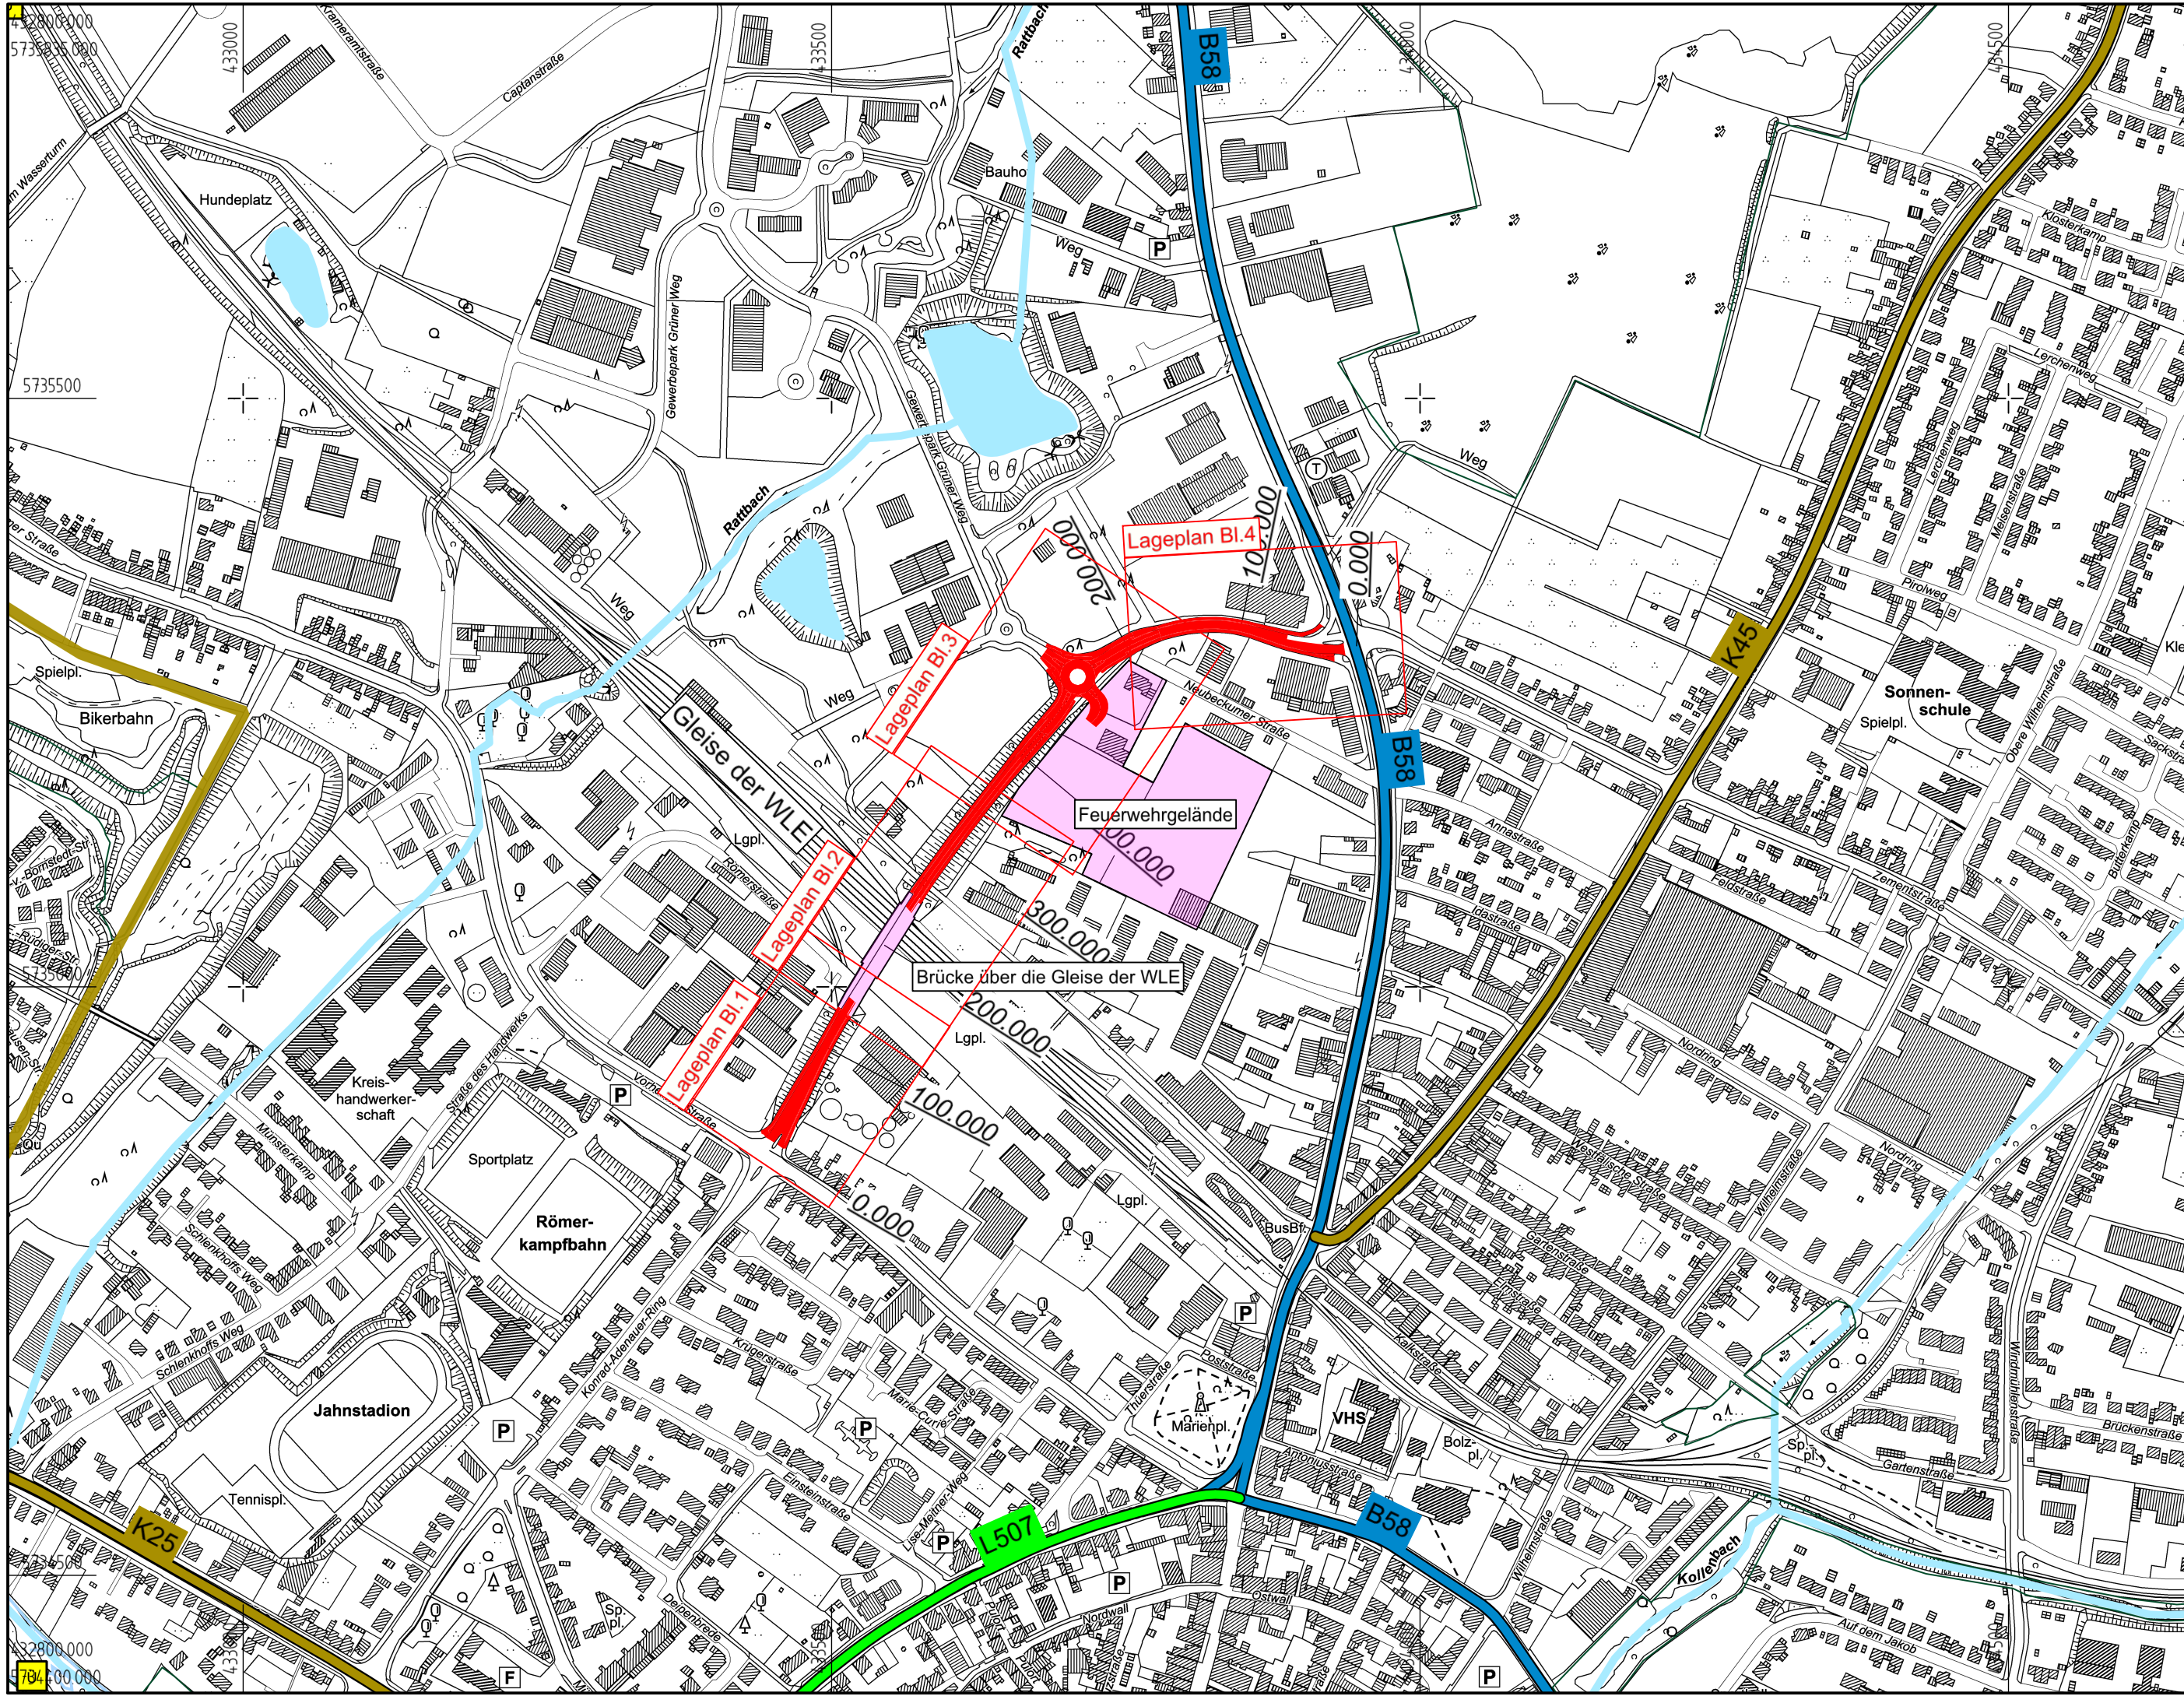

Zeichenerklärung
Übersichtslageplan 1 : 5 000

Straßennetz


vorhanden

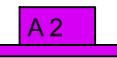

Bundesautobahn




Bundesstraße

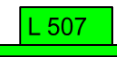

Landesstraße / Staatsstraße



Kreisstraße

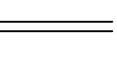

sonstige Straße



Grenze der Ortsdurchfahrt

Schutzgebiete

Natur, Landschaft, Wasser



FFH-Gebiet




Europäisches Vogelschutzgebiet




Naturschutzgebiet



Nationalpark

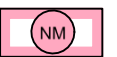


nationales Naturmonument

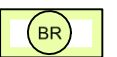

Biosphärenreservat



Landschaftsschutzgebiet

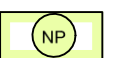

Naturpark



Naturdenkmal



geschützter Landschaftsbestandteil



gesetzlich geschütztes Biotop




Fläche des Biotopverbundes



Kultur-, Bau-, Bodendenkmal




Überschwemmungsgebiet

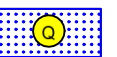

Heilquellenschutzgebiet



Wasserschutzzone I / II

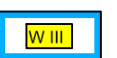


Wasserschutzzone III



Schutzwald


weitere Gebiete

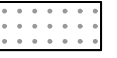

militärisches Gebiet




Deponie

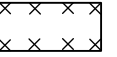

Altbergbaufläche




archäologische Verdachtsfläche

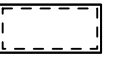

Flurbereinigungsfläche



Seitenentnahme / Abgrabung

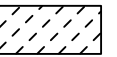

Tabufläche

Index	Art der Änderung	Name	Datum

Auftraggeber
Stadt Beckum

Stadt Beckum
Weststraße 46
59269 Beckum

Projektname

Plannummer
S.2.1.2

Projektnr.
01260008

Planinhalt
Übersichtslageplan

Maßstab
1:5000

Fachbereich	Name Kürzel	Datum
Straßenplanung	bearbeitet Ebbers	08.06.2026
Leistungsphase	gezeichnet Ebbers	
Vorentwurf	geprüft	

Freigabe Planer

Freigabe Auftraggeber | Bauherr

nts Ingenieurgesellschaft mbH

Hansestraße 63 | 48165 Münster
T 02501 2760 0 | F 02501 2760 33
info@nts-plan.de | www.nts-plan.de