


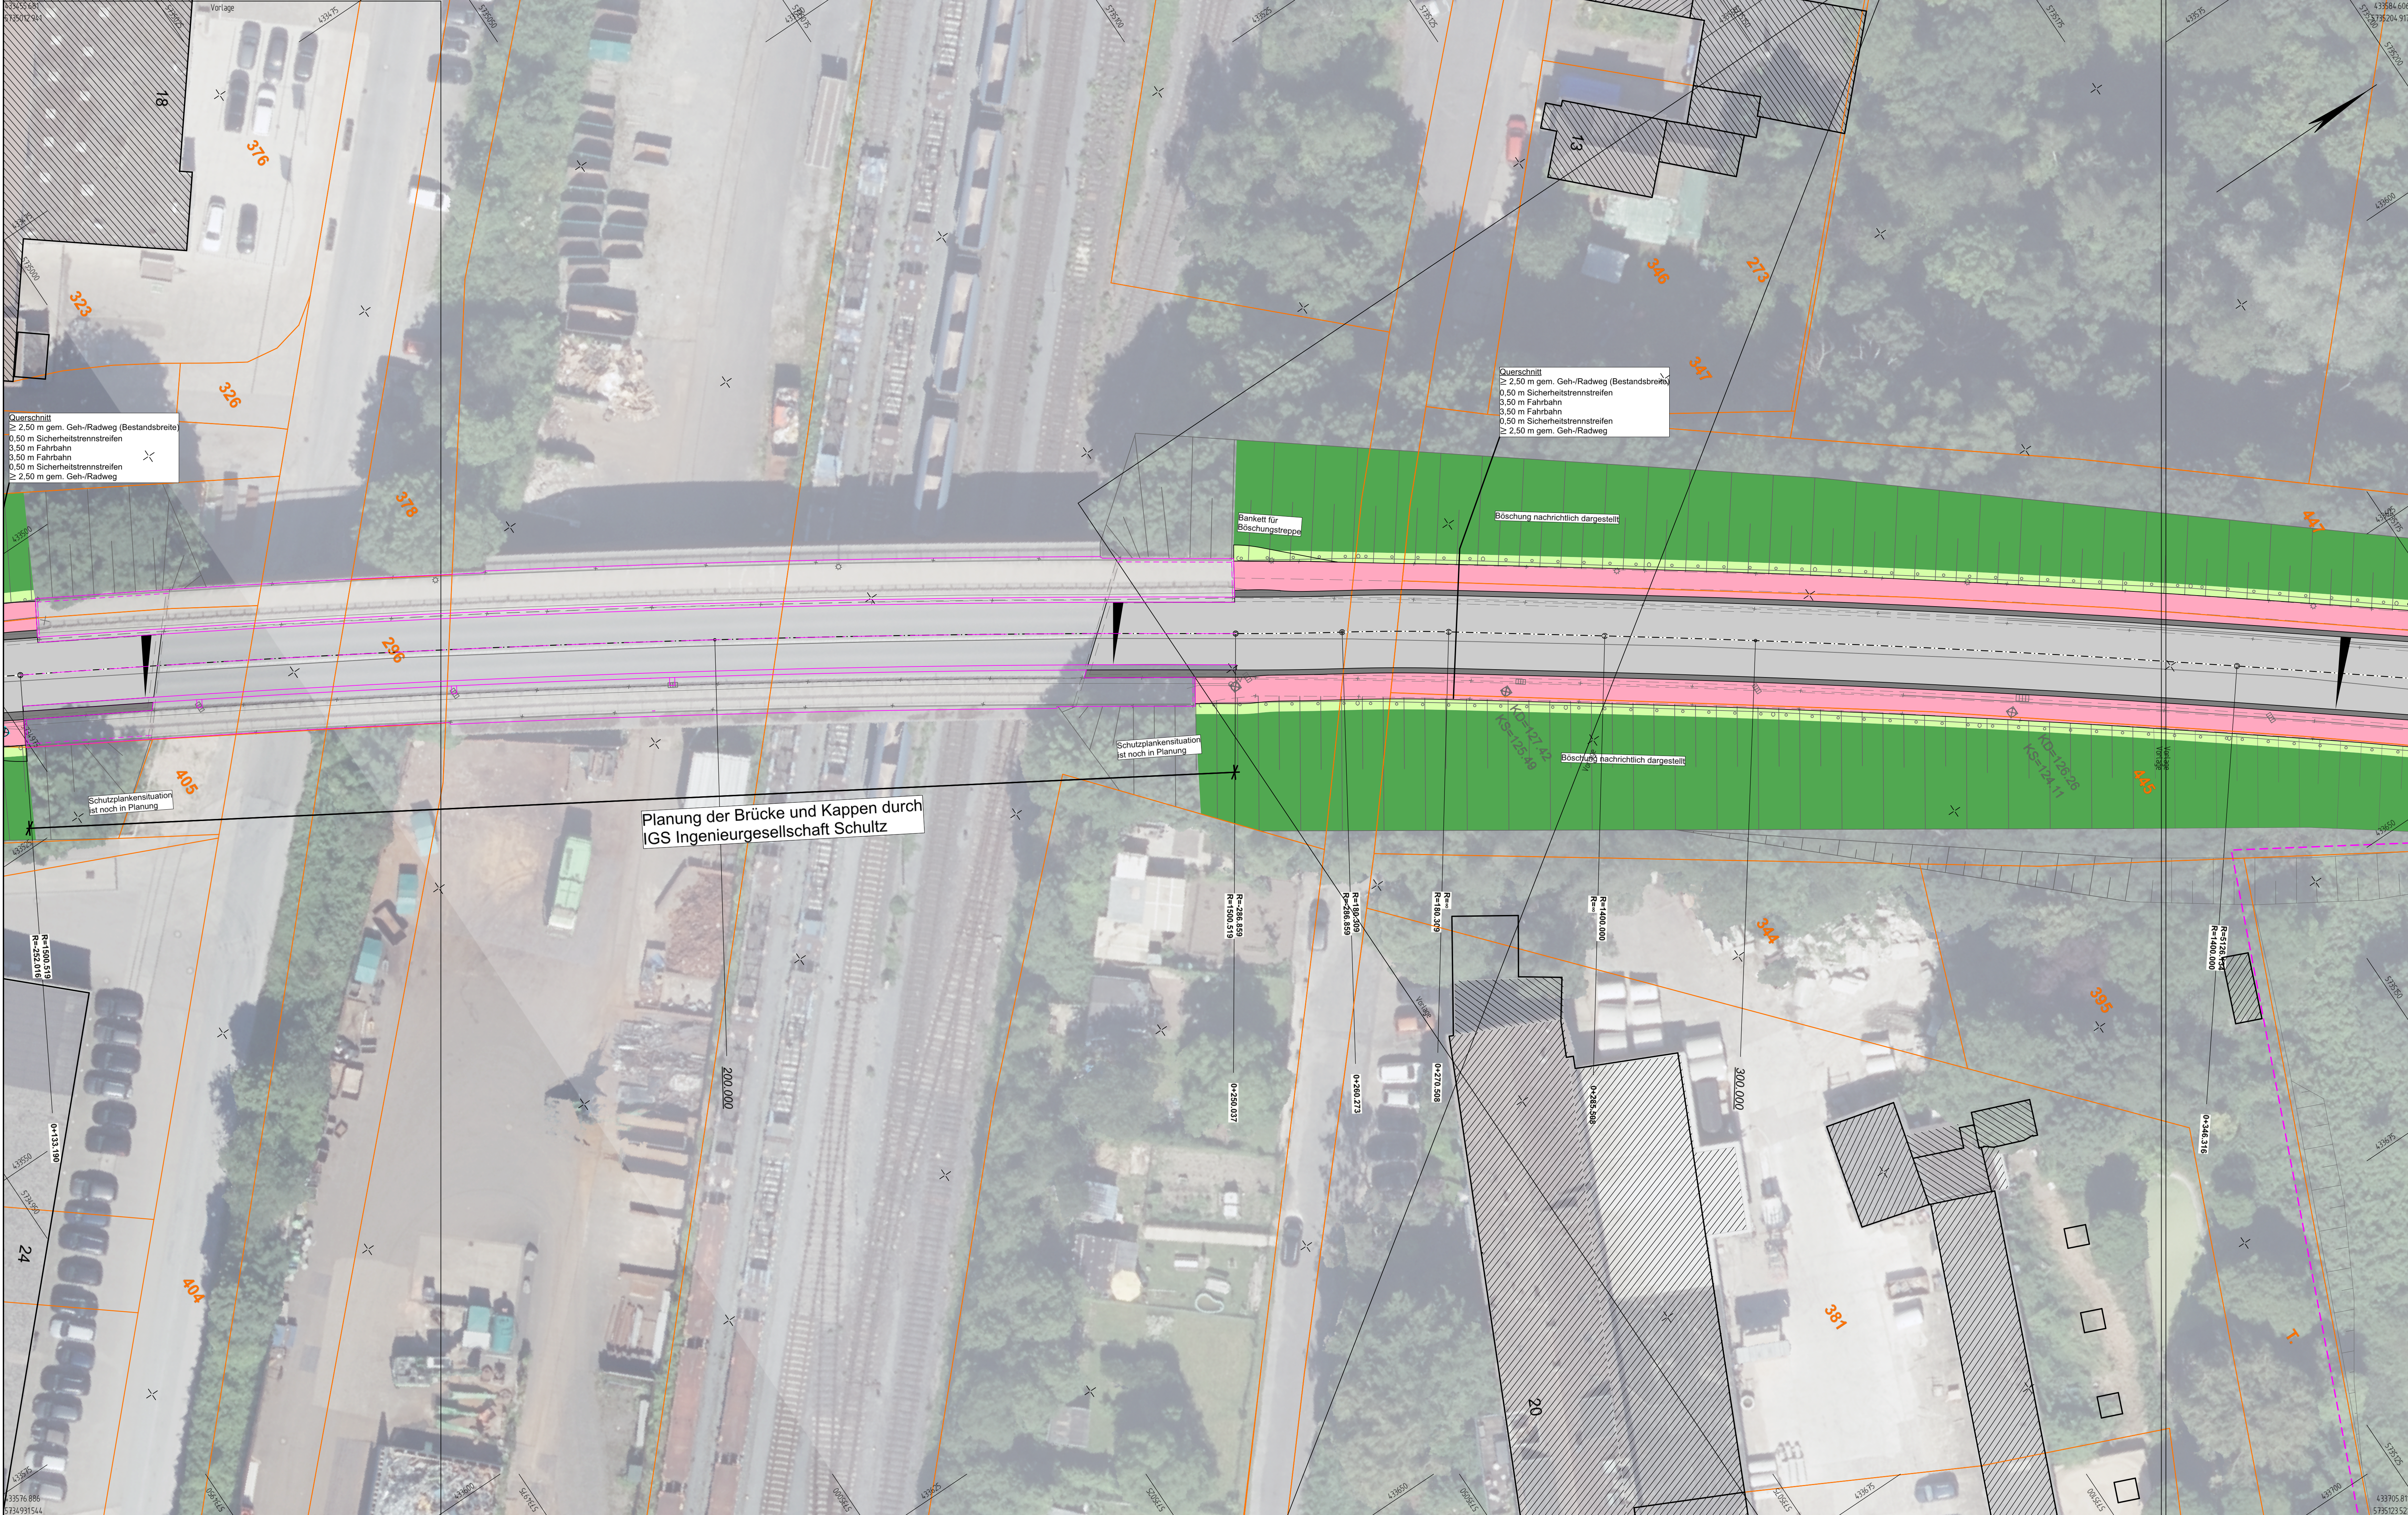

Querschnitt
≥ 2,50 m gem. Geh-/Radweg (Bestandsbreite)
0,50 m Sicherheitstrennstreifen
3,50 m Fahrbahn
0,50 m Fahrbahn
0,50 m Sicherheitstrennstreifen
≥ 2,50 m gem. Geh-/Radweg

Querschnitt
≥ 2,50 m gem. Geh-/Radweg (Bestandsbreite)
0,50 m Sicherheitstrennstreifen
3,50 m Fahrbahn
0,50 m Fahrbahn
0,50 m Sicherheitstrennstreifen
≥ 2,50 m gem. Geh-/Radweg

Bankett für
Böschungstreppe

Böschung nachrichtlich dargestellt

Schutzplankensituation
ist noch in Planung

Böschung nachrichtlich dargestellt

Planung der Brücke und Kappen durch
IGS Ingenieurgesellschaft Schultz

Zeichenerklärung

- Fahrbahn Asphalt

Sicherheitstreifen

Böschung-Auftrag
- gem. Geh-/Radweg

Bankett

Hauptachse

Anlage 4 zur Vorlage 2026/0192

Index	Art der Änderung	Name	Datum

Auftraggeber
Stadt Beckum

Stadt Beckum
Weststraße 46
59269 Beckum



Projektnummer
S.2.3.2

Planinhalt
Lageplan

Projektnr.
01260008

Maßstab
1:250

Fachbereich	Name Kürzel	Datum
Straßenplanung	bearbeitet Ebbers	05.06.2026
Leistungsphase	gezeichnet Ebbers	
Vorentwurf	geprüft	

Freigabe Planer

Freigabe Auftraggeber | Bauherr

nts Ingenieurgesellschaft mbH

Hansesstraße 63 | 48165 Münster
T 02501 2760 0 | F 02501 2760 33
info@nts-plan.de | www.nts-plan.de



VORABZUG

Legende ETRS 89/UTM 32 - Höhenstatus NNH (DHHN 2016)