


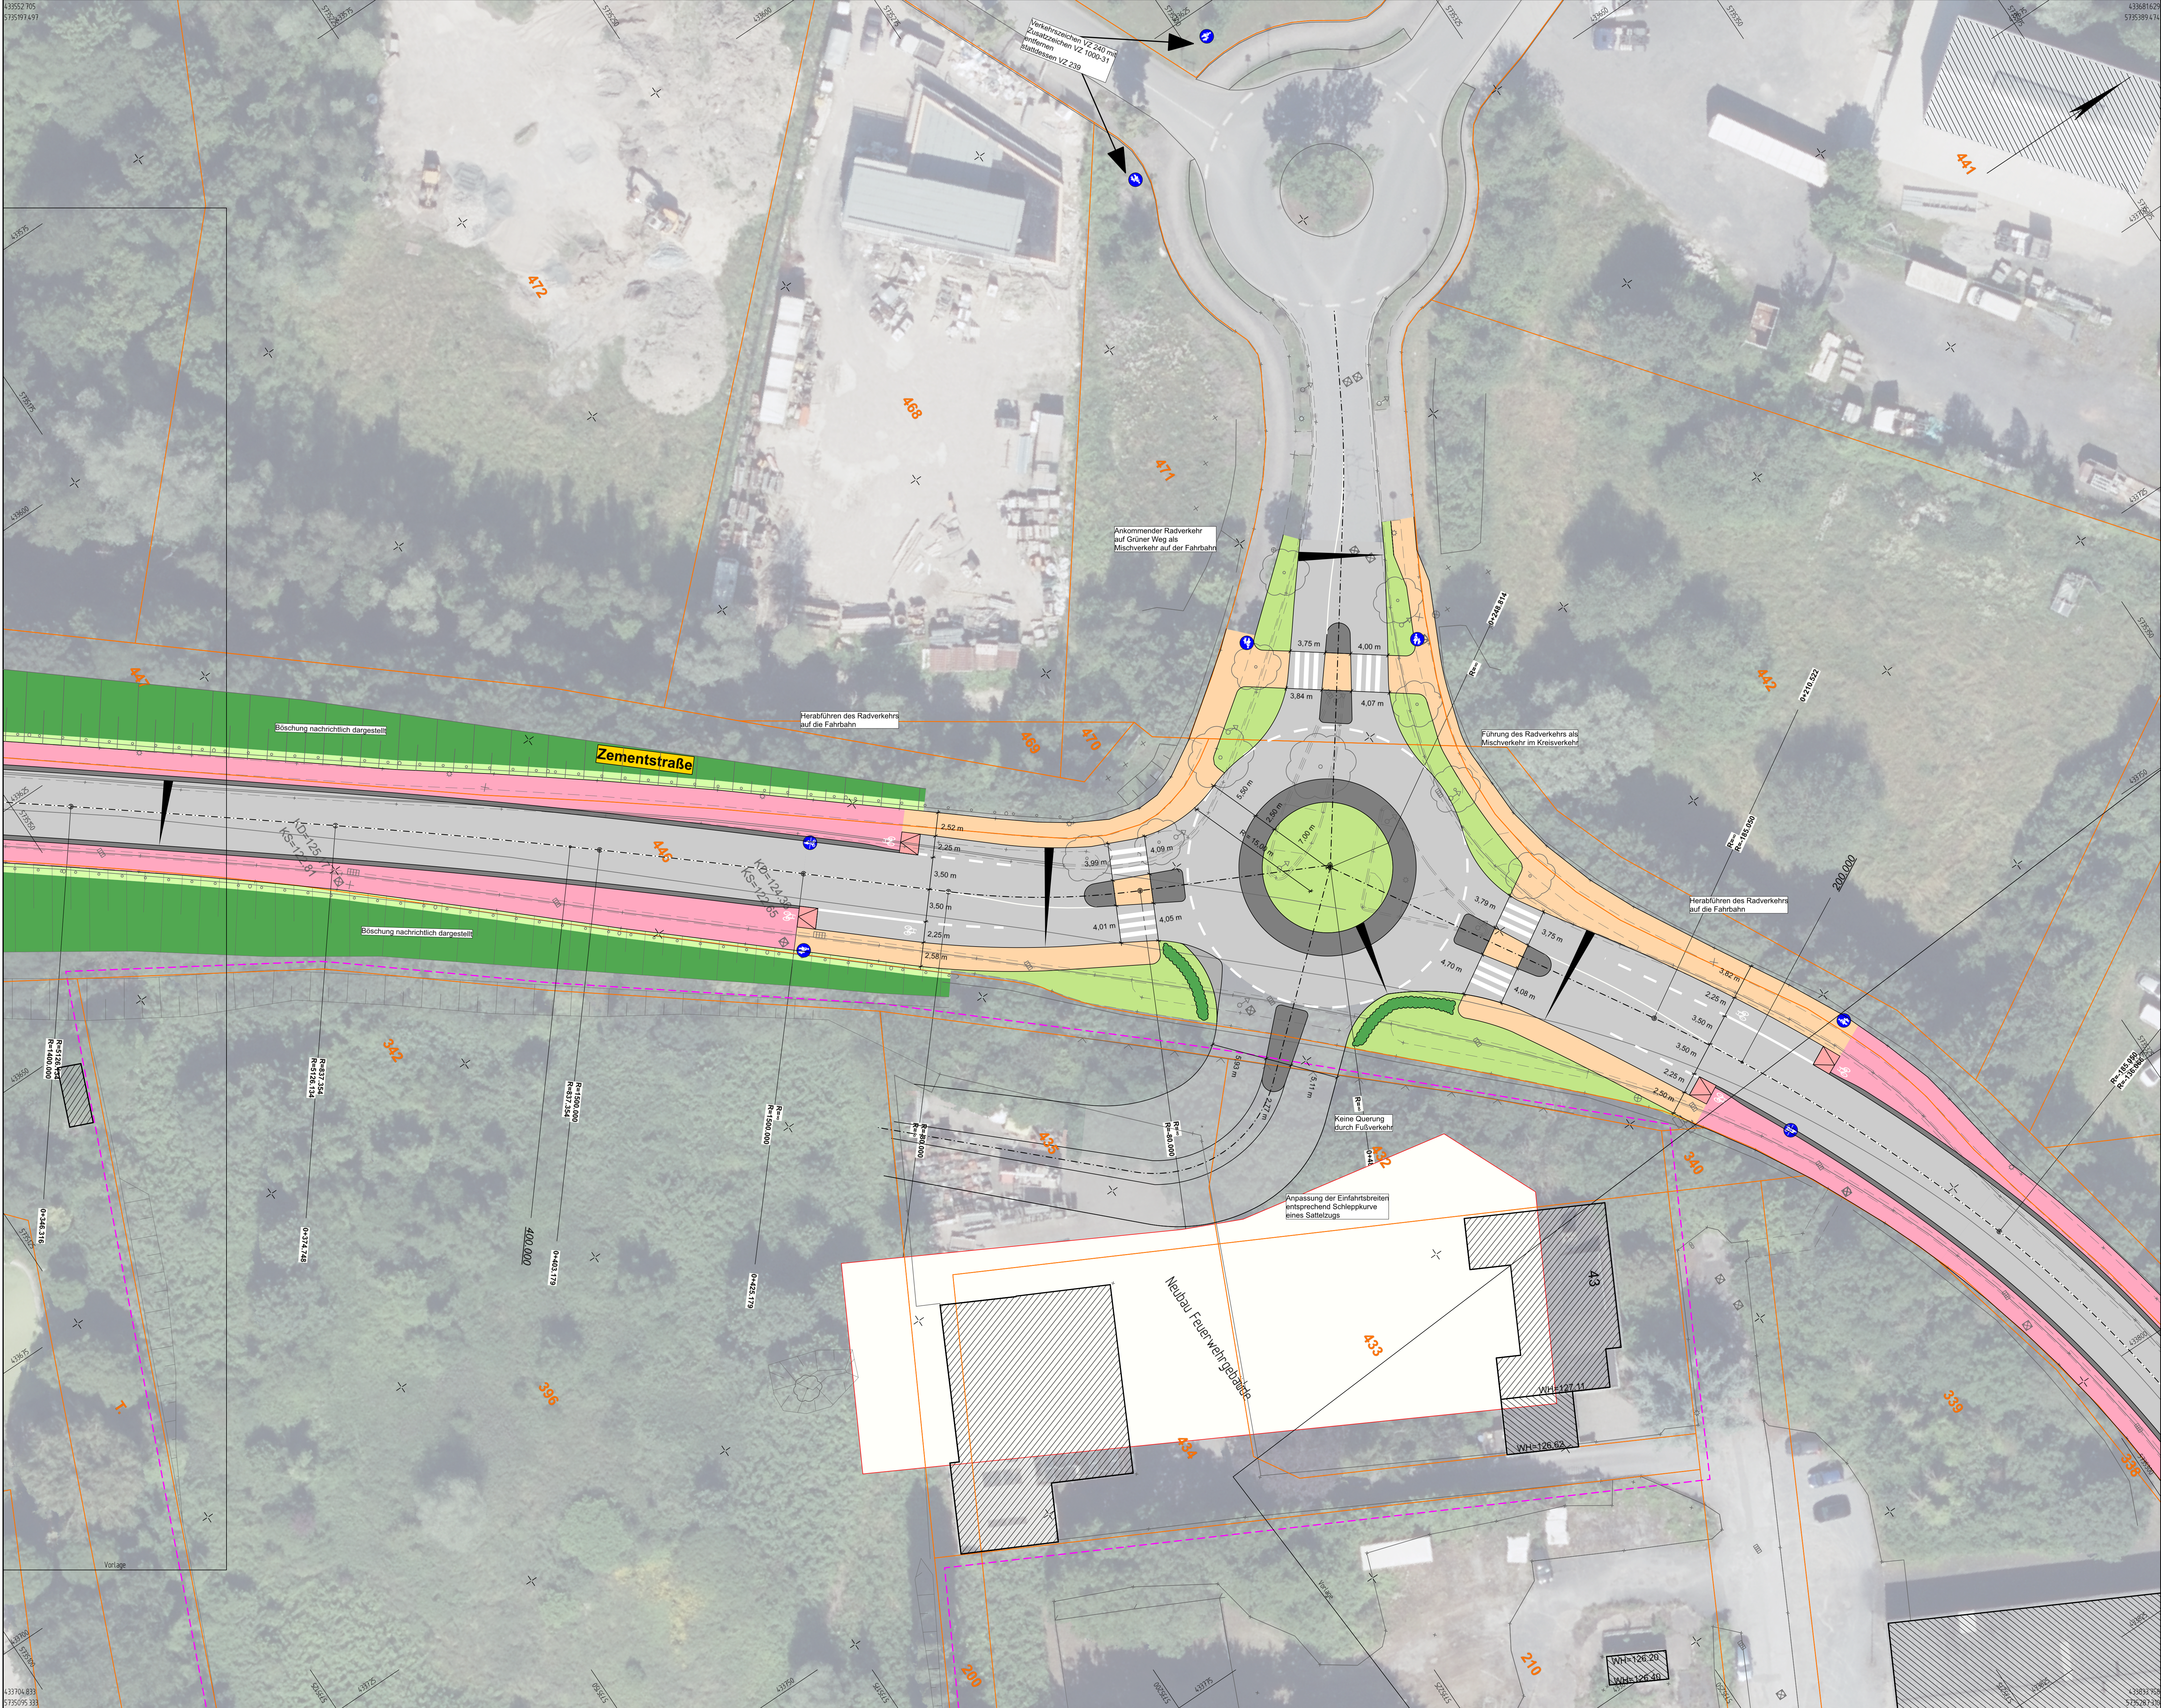

Zeichenerklärung

- Grünfläche

Sicherheitsstreifen

Radweg

Böschung-Auftrag

Neues Schild
- Fahrbahn Asphalt

Gehweg

gem. Geh-/Radweg

Hauptachse

Neues Schild

Anlage 5 zur Vorlage 2026/0192

Index	Art der Änderung	Name	Datum

Auftraggeber

Stadt Beckum

Stadt Beckum

Weststraße 46

59269 Beckum

Logo

BECKUMBesser.

Projektname

Erneuerung Zementstraße und Anbindung Feuerwehrgebäude

Plannummer

S.2.3.3

Projektnr.

01260008

Planimassstab

Lageplan

Maßstab

1:250

Fachbereich

Straßenplanung

Name | Kürzel

Ebbens

Datum

05.06.2026

Leistungsphase

Vorentwurf

gezeichnet

Ebbens

geprüft

Freigabe Planer

Freigabe Auftraggeber | Bauherr

nts Ingenieurgesellschaft mbH

Hansenstraße 63 | 48165 Münster

T 02501 2760 0 | F 02501 2760 33

info@nts-plan.de | www.nts-plan.de

nts Ingenieurgesellschaft

Logo

Legende

ETRS 89/UTM 32 | Höhenstatus NNH (DHN 2016)