


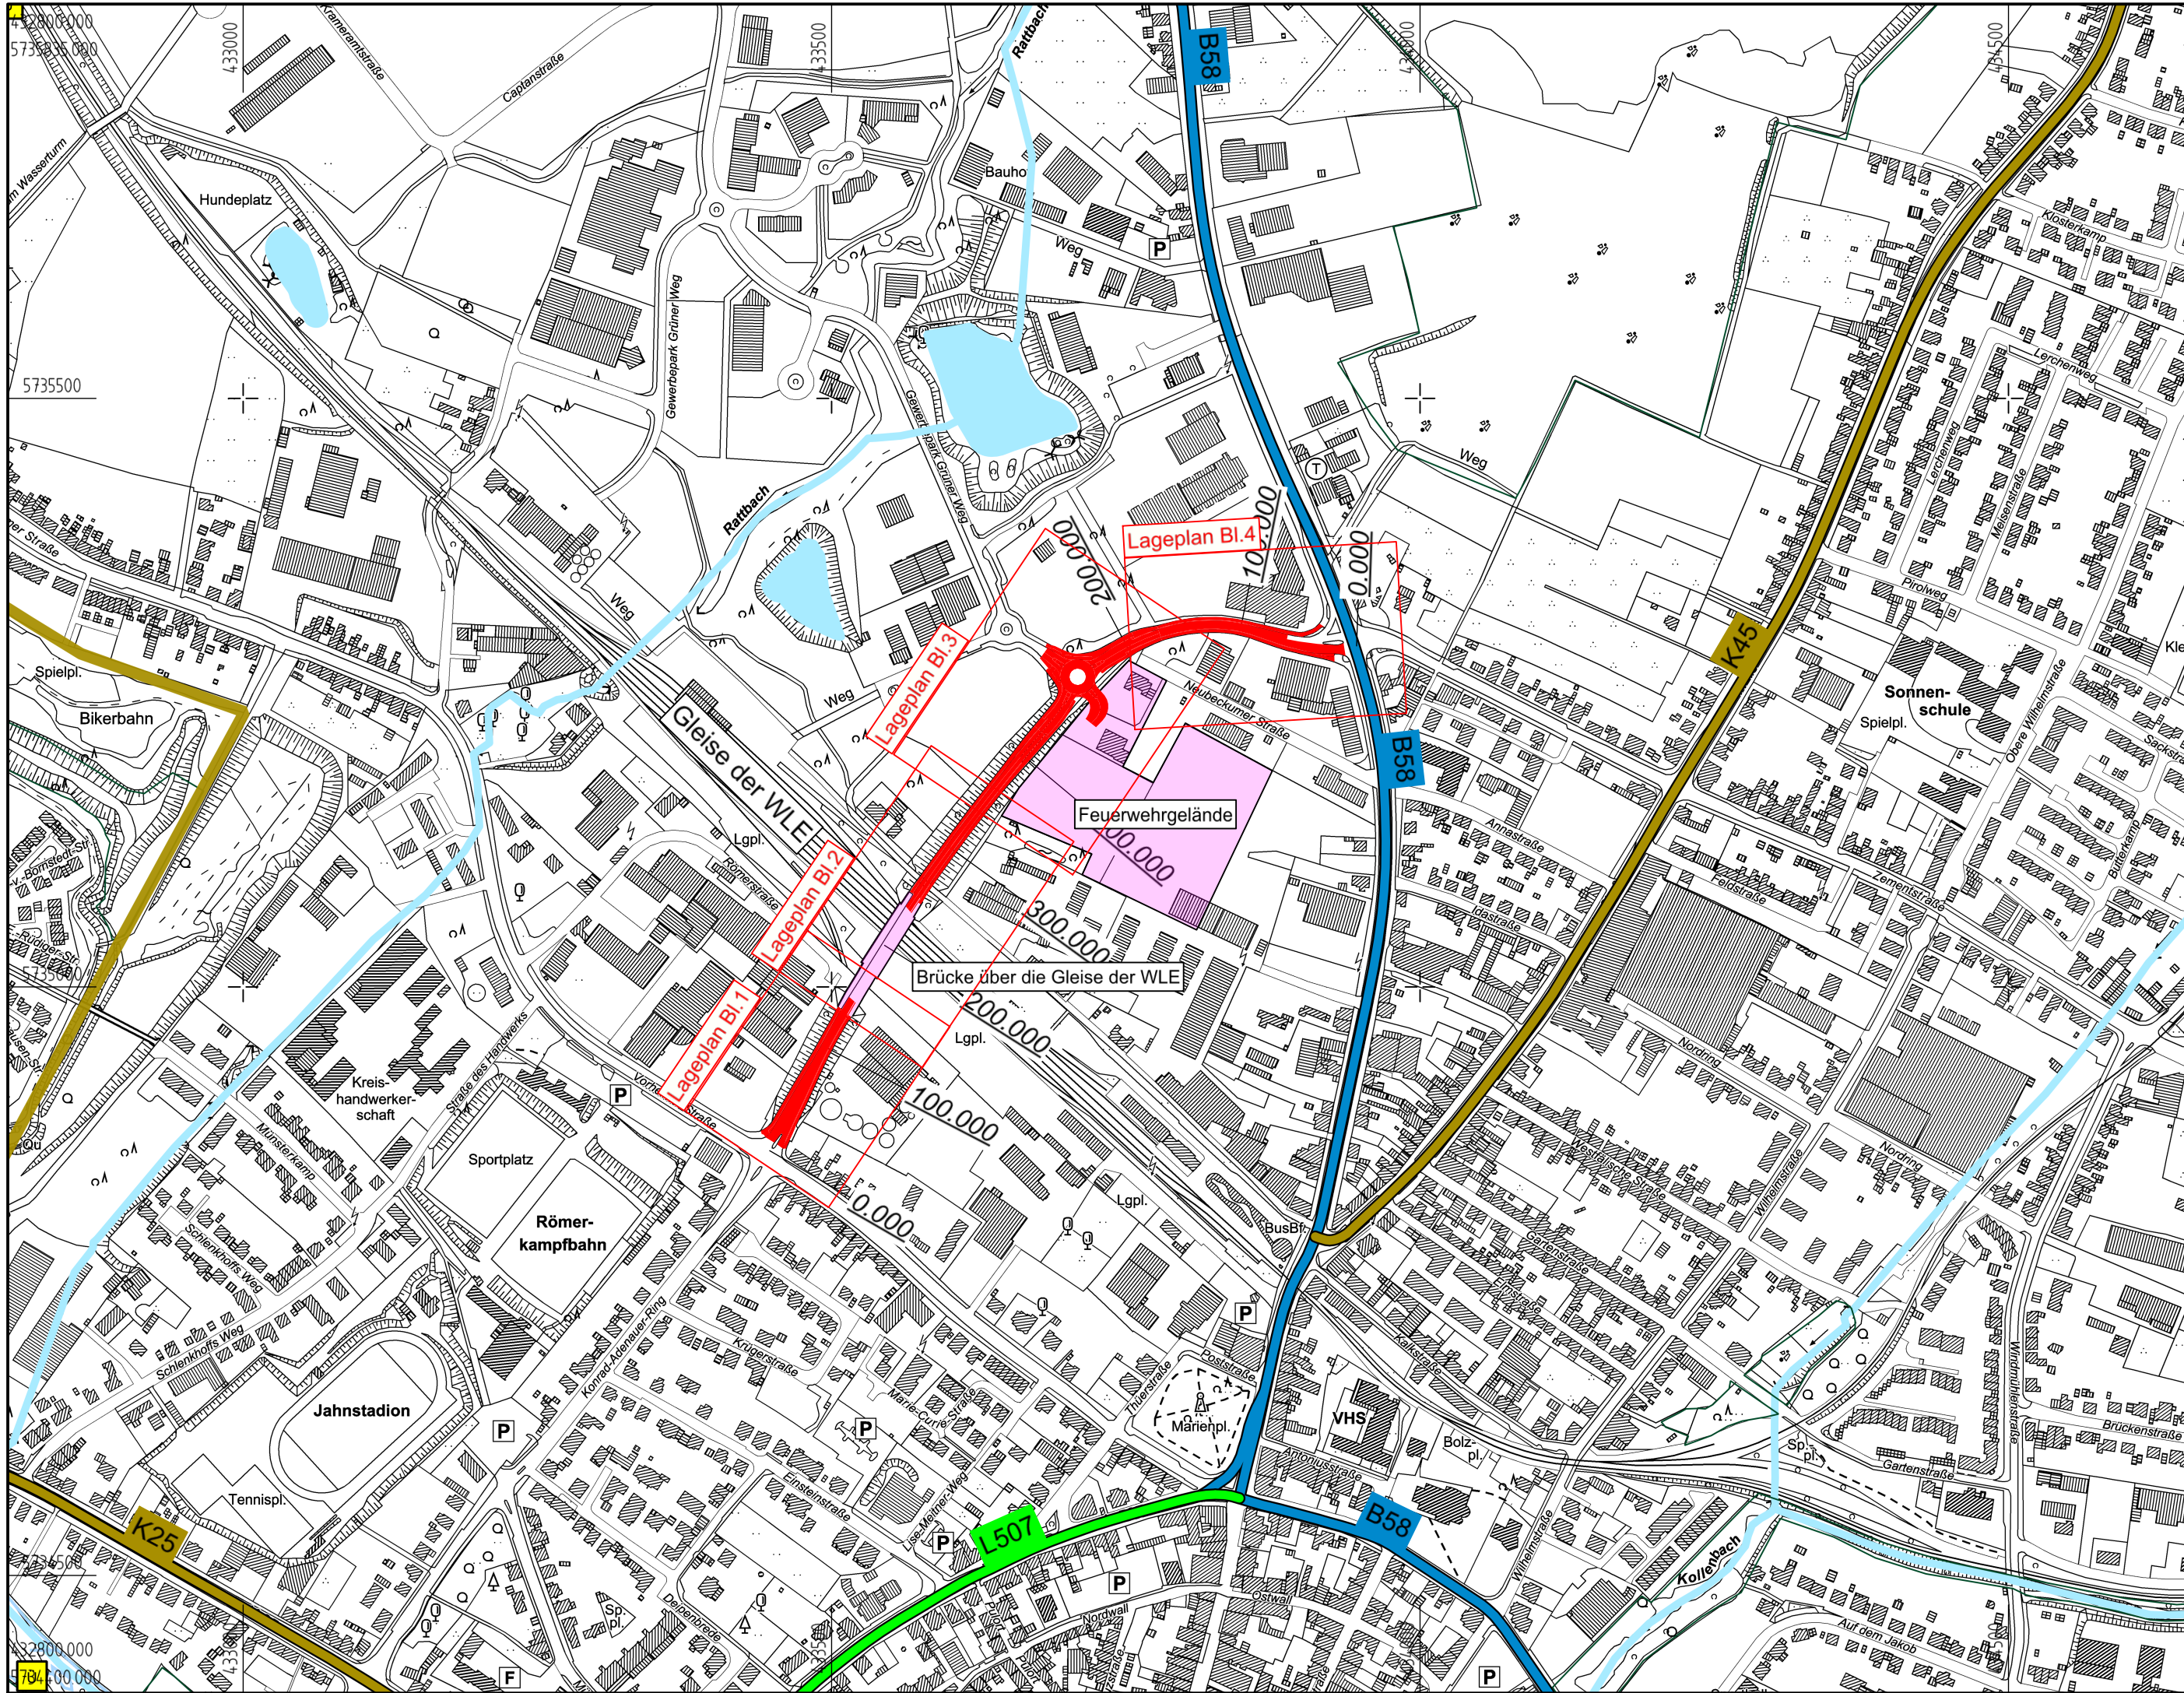

Zeichenerklärung
Übersichtslageplan 1 : 5 000

Straßennetz

vorhanden

- Bundesautobahn
- Bundesstraße
- Landesstraße / Staatsstraße

- Kreisstraße
- sonstige Straße
- Grenze der Ortsdurchfahrt

Schutzgebiete

Natur, Landschaft, Wasser

- FFH-Gebiet
- Europäisches Vogelschutzgebiet
- Naturschutzgebiet
- Nationalpark
- nationales Naturmonument
- Biosphärenreservat
- Landschaftsschutzgebiet
- Naturpark
- Naturdenkmal

- geschützter Landschaftsbestandteil
- gesetzlich geschütztes Biotop
- Fläche des Biotopverbundes
- Kultur-, Bau-, Bodendenkmal
- Überschwemmungsgebiet
- Heilquellenschutzgebiet
- Wasserschutzzone I / II
- Wasserschutzzone III
- Schutzwald

weitere Gebiete

- militärisches Gebiet
- Deponie
- Altbergbaufläche
- archäologische Verdachtsfläche
- Flurbereinigungsfläche
- Seitenentnahme / Abgrabung
- Tabufläche

Index	Art der Änderung	Name	Datum

Auftraggeber

Stadt Beckum

Stadt Beckum
Weststraße 46
59269 Beckum



Projektname

Plannummer

S.5.1.1

Projektnr.

01260008

Planinhalt

Übersichtslageplan

Maßstab

1:5000

Fachbereich

Straßenplanung

Name | Kürzel

Ebbers

Datum

20.08.2026

Leistungsphase

Ausführungsplanung

gezeichnet

Ebbers

20.08.2026

Freigabe Planer

Freigabe Auftraggeber | Bauherr

VORABZUG

nts Ingenieurgesellschaft mbH

Hansestraße 63 | 48165 Münster
T 02501 2760 0 | F 02501 2760 33
info@nts-plan.de | www.nts-plan.de

