


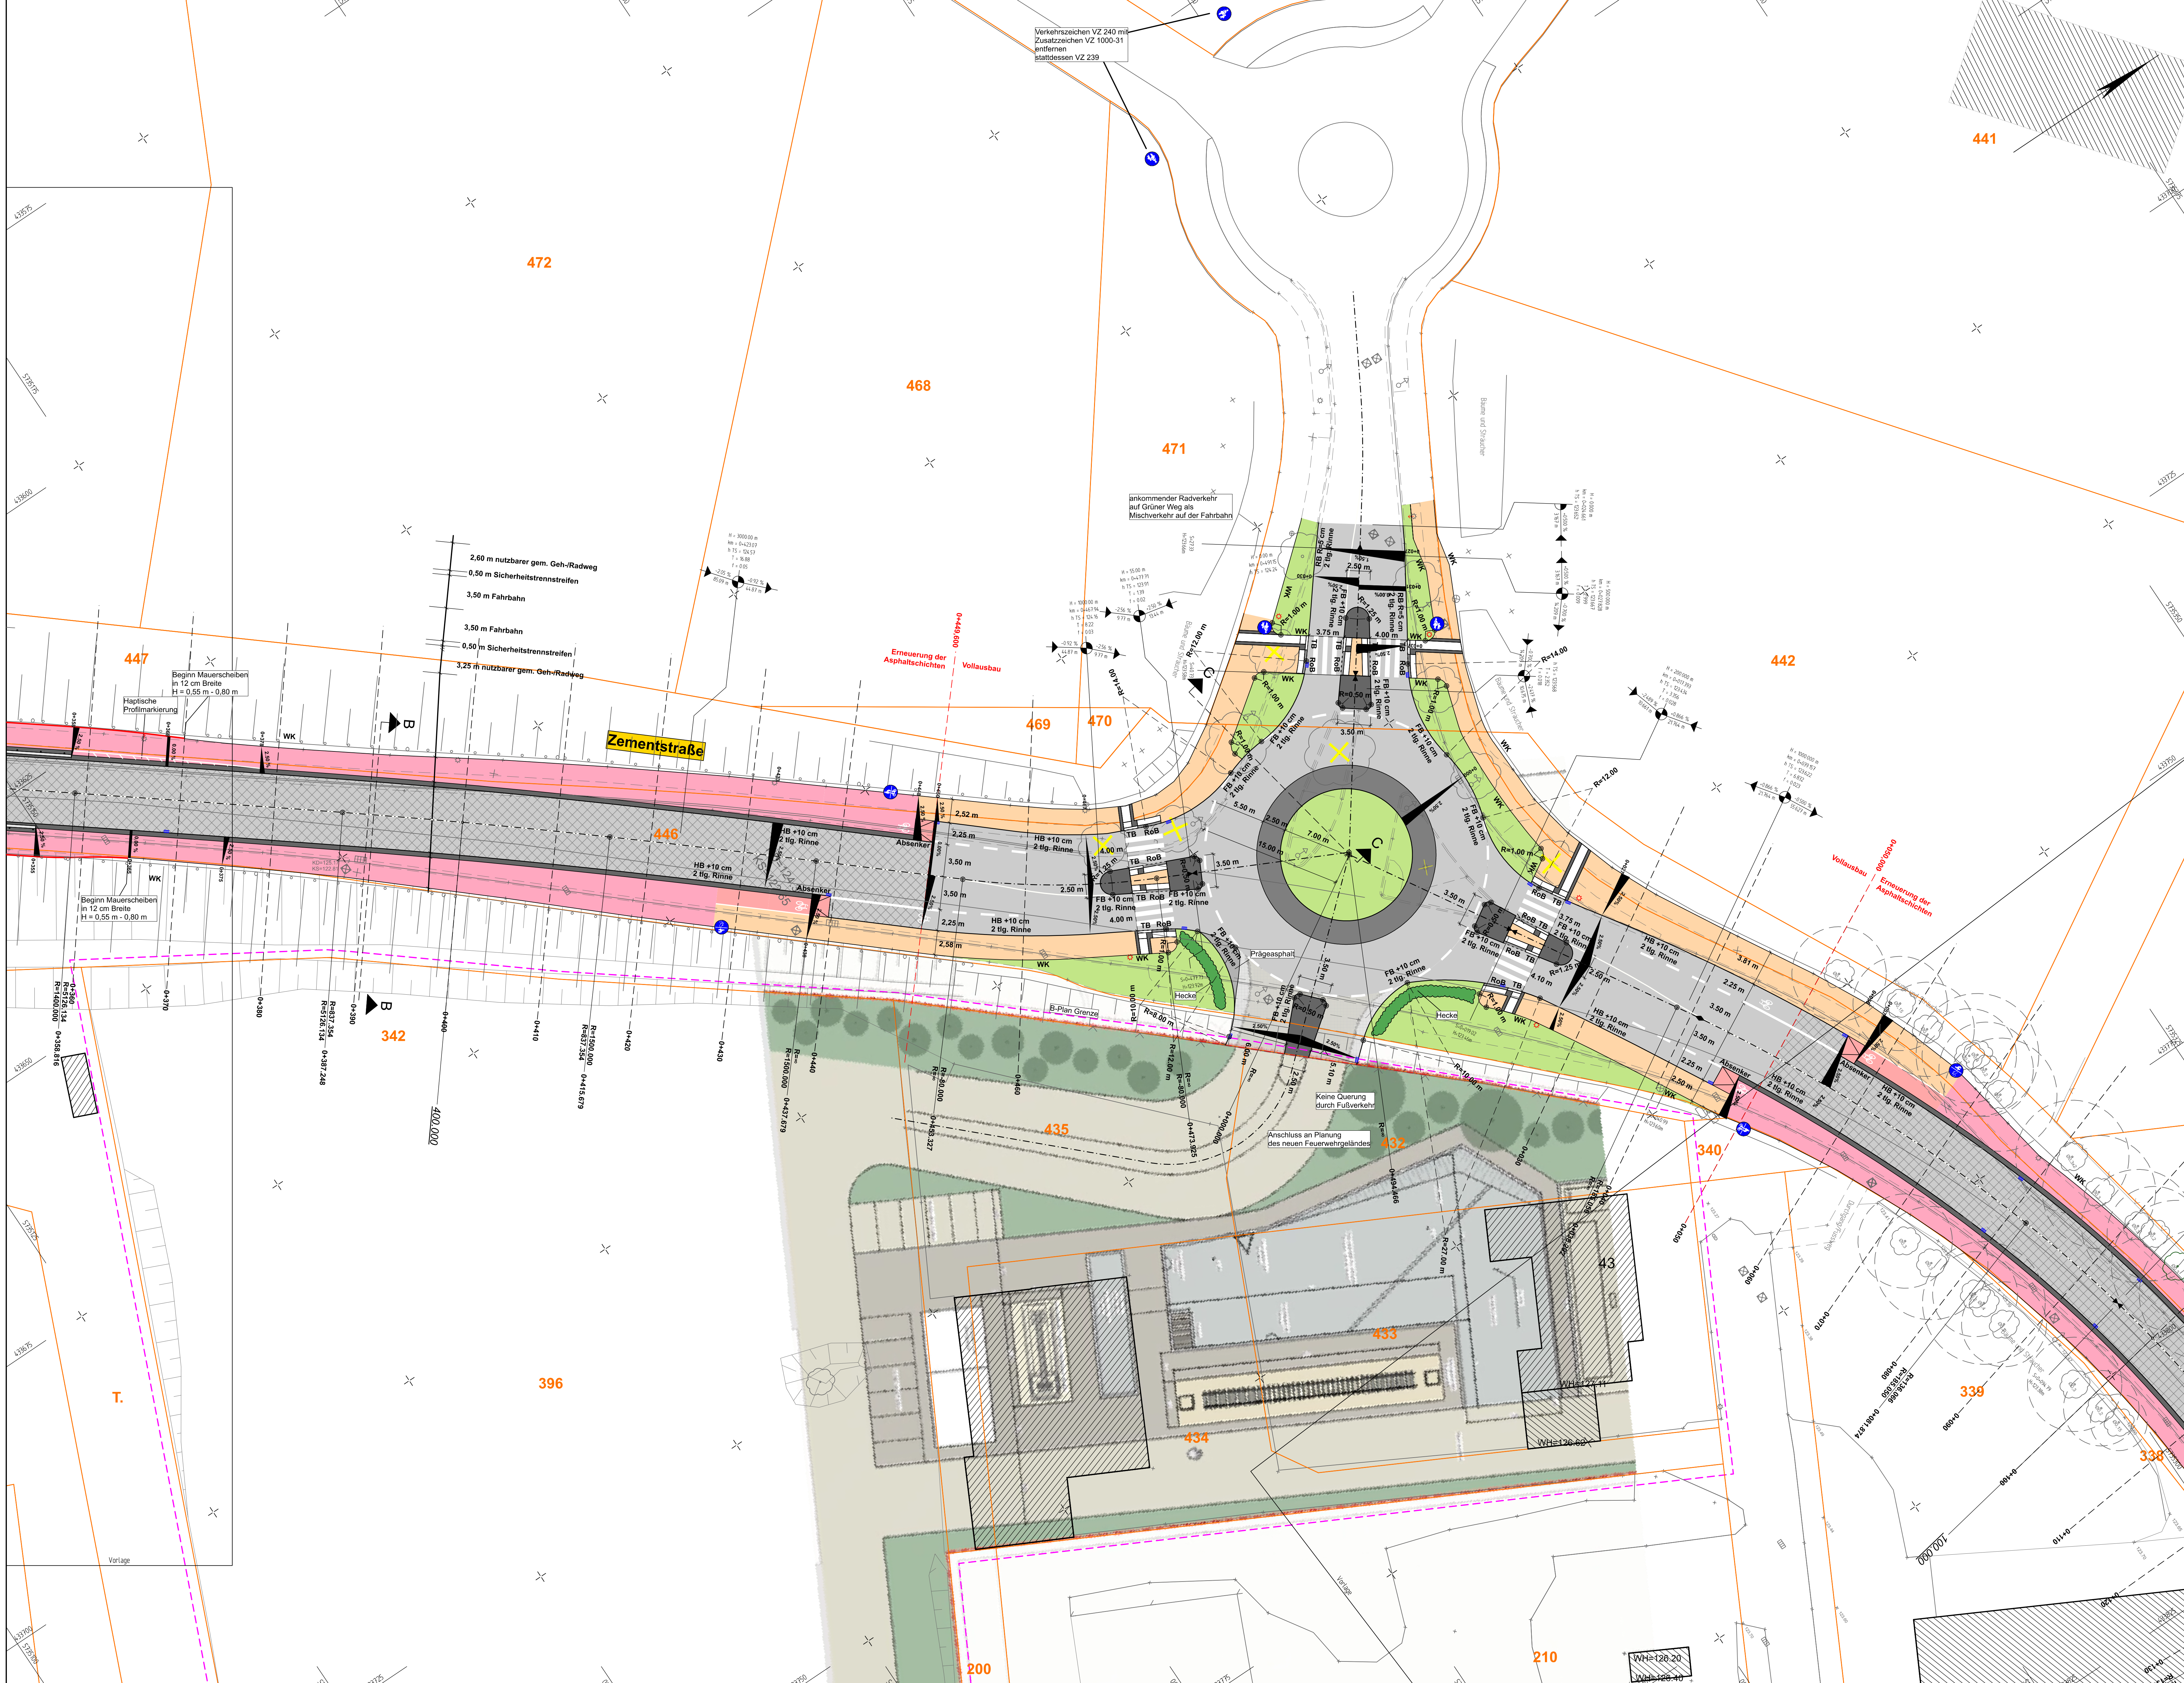

Zeichenerklärung

Anlage 4 zur Vorlage 2026/0255

Planung

- Fahrbahn Asphalt Vollausbau
- Fahrbahn Asphalt Erneuerung der Asphaltsschichten
- Sicherheitsstrennstreifen
- Gemeinsamer Geh- und Radweg
- Radweg
- Gehweg
- Grünfläche
- Hochpunkte
- Tiefpunkte
- Querneigung
- Hauptachse
- Neues Schild
- Neues Schild
- HB
Hochbord 15/30 +10 cm
Hochbord 15/30 +7,5 cm an Brückenkappe
- RoB
Rotbordstein 25/20/100
- TB
Tastbordstein 25/20/100
- RB
Rundbord 15/22 R=5, +5 cm
- FB
Flachbordstein 20/25 F10, +10 cm
- WK
Winkelkante 27/22/6/50
- gepl. Ablauf
- neue Leuchte
- zu versetzende Leuchte
- Mauerschelbe Höhe 0,55 m bis 1,05 m
- Leuchte, die entfällt
- Baum, der entfällt
- neue Hecke

Bestand

- Baum
- Zufahrten
- Rinnenablauf
- Leuchte
- Mauer
- vorrh. Häuser

Index	Art der Änderung	Name	Datum

Auftraggeber
Stadt Beckum

Stadt Beckum
Weststraße 46
55269 Beckum



Projektname
Erneuerung Zementstraße und Anbindung Feuerwehrgelände

Plannummer S.5.3.3	Projektnr. 01260008
Planinhalt Lageplan	Maßstab 1:250
Fachbereich Straßenplanung	Name Kürzel bearbeitet Ebberts
Leistungsphase Ausführungsplanung	Datum 20.08.2026
Freigabe Planer	geprüft Ebberts
Freigabe Auftraggeber Bauherr	geprüft

nts Ingenieurgesellschaft mbH

Hansenstraße 63 | 48165 Münster
T 02501 2780-0 | F 02501 2780-33
info@nts-plan.de | www.nts-plan.de



VORABZUG