


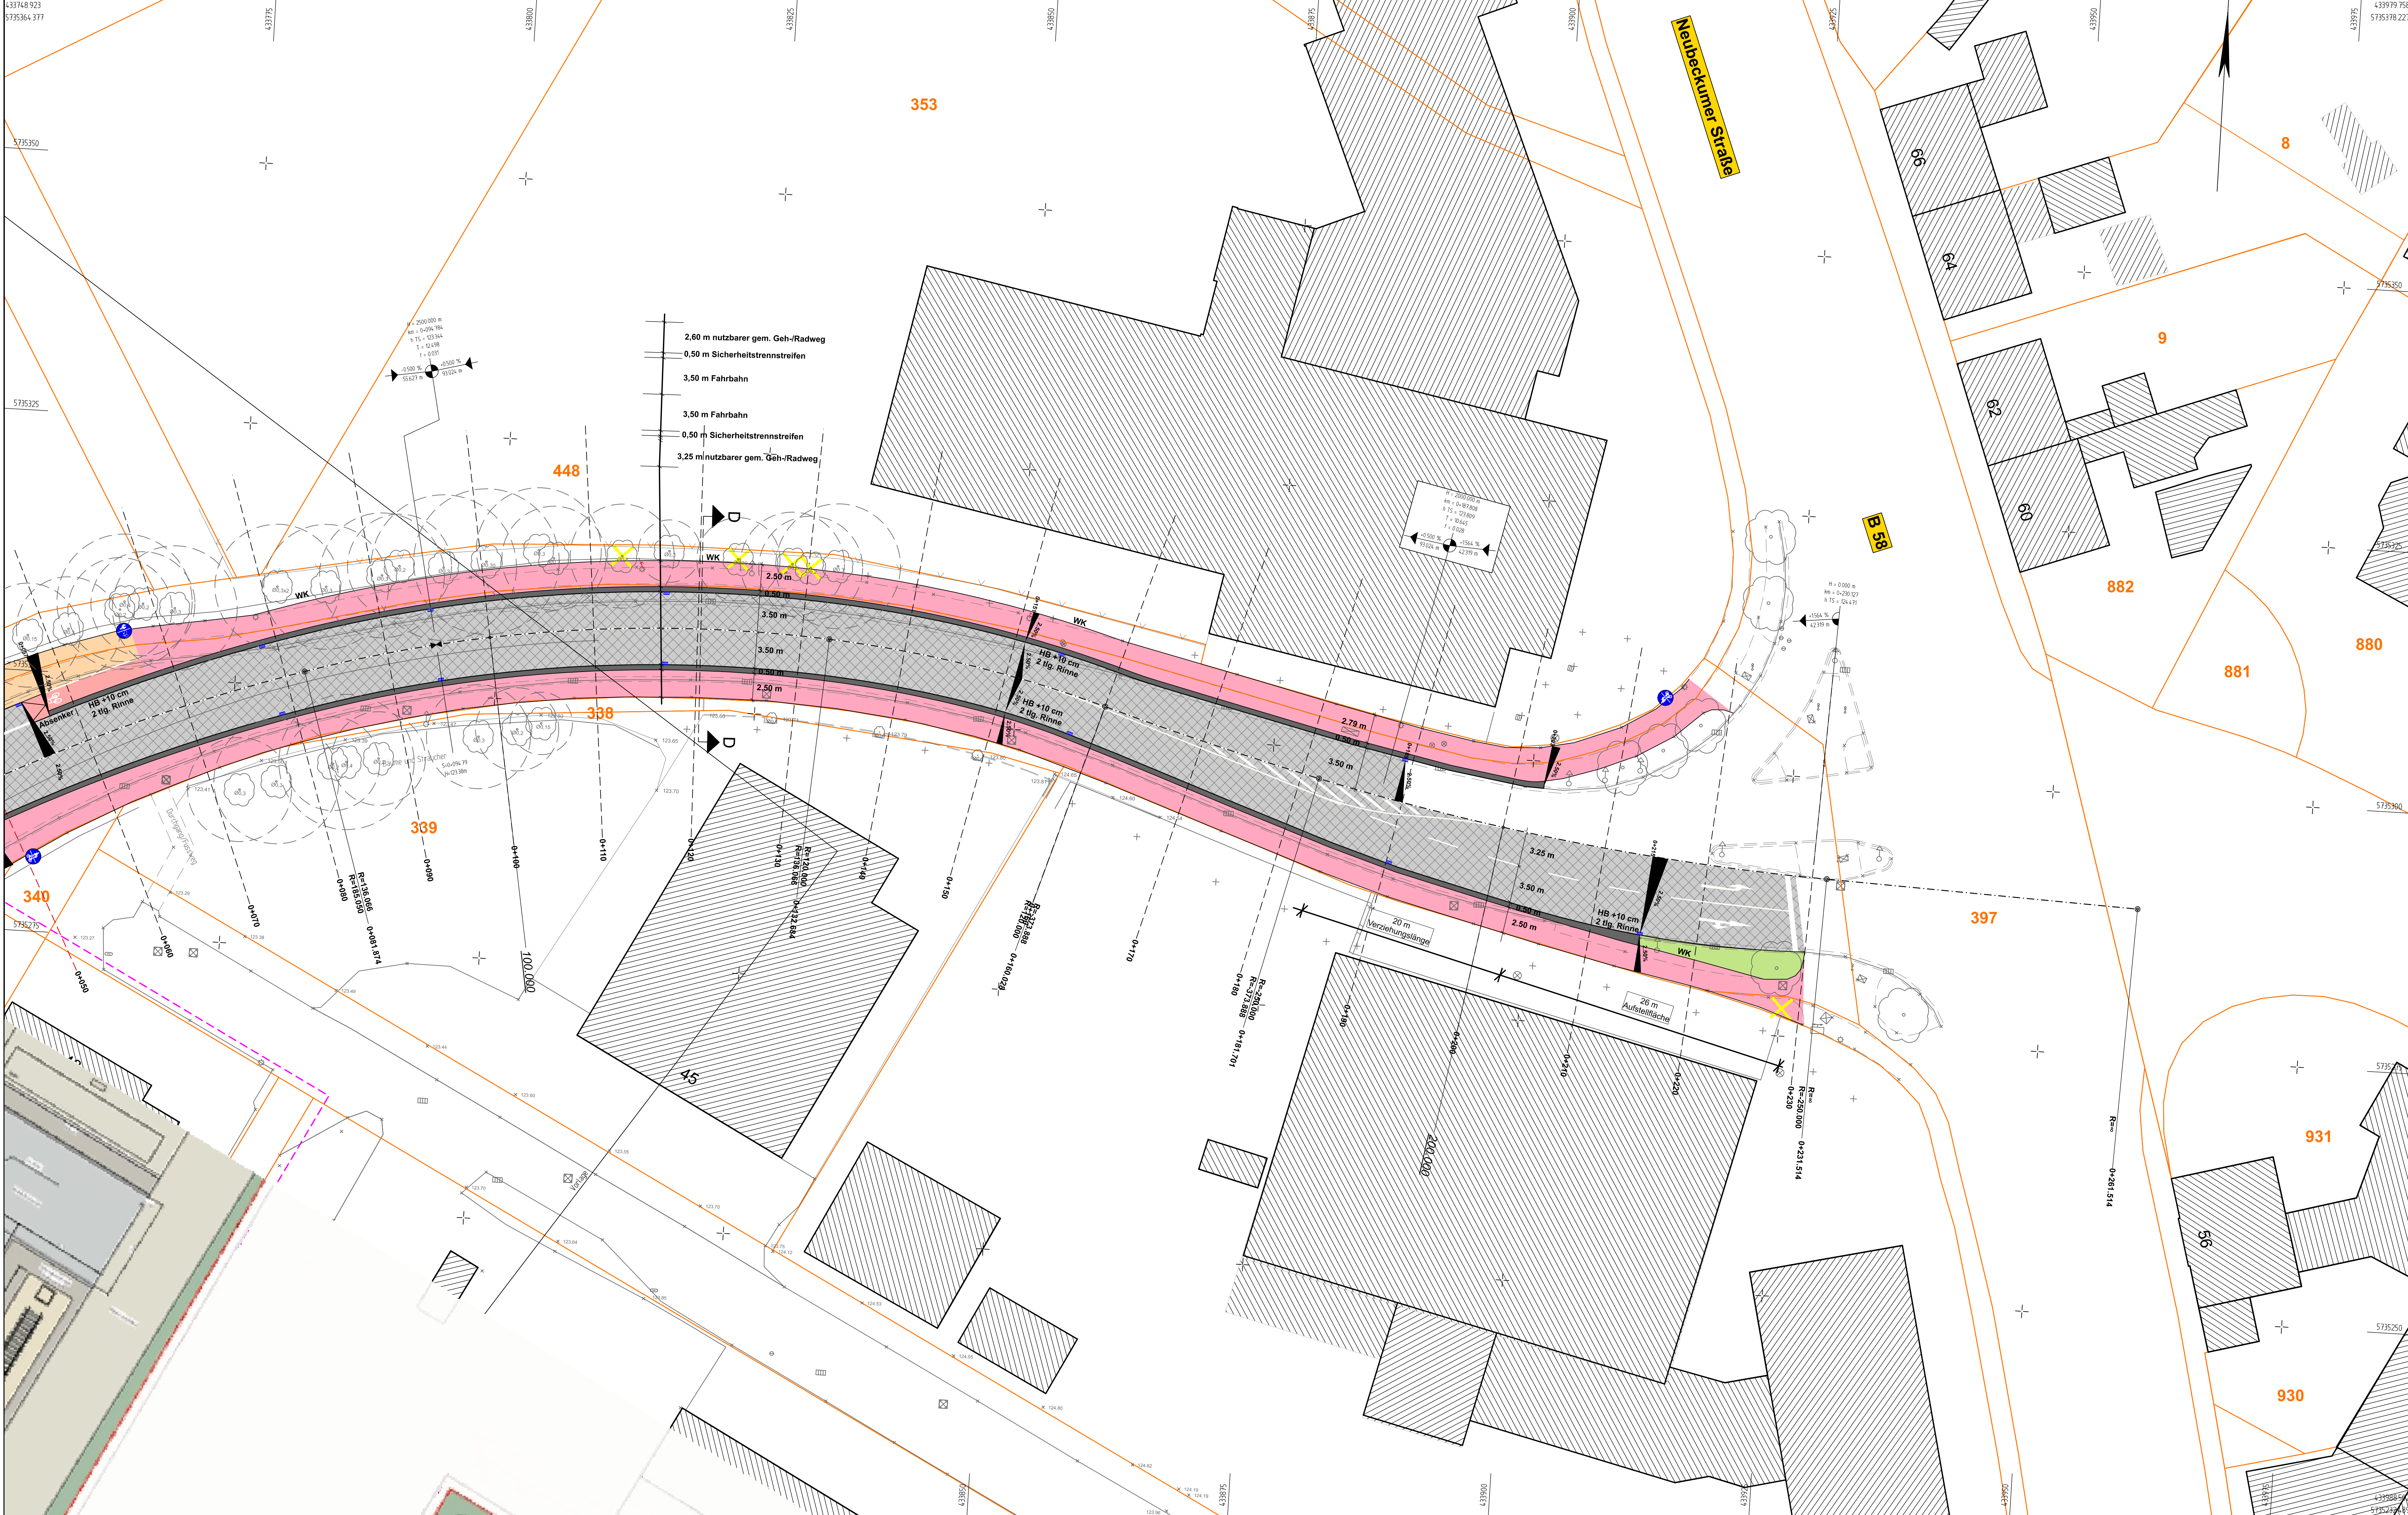

Zeichenerklärung

Anlage 5 zur Vorlage 2026/0255

Planung

- Fahrbahn Asphalt Vollausbau
- Fahrbahn Asphalt Erneuerung der Asphaltschichten
- Sicherheitstrennstreifen
- Gemeinsamer Geh- und Radweg
- Radweg
- Gehweg
- Grünfläche
- Hochpunkte
- Tiefpunkte
- Querneigung
- Hauptachse
- Neues Schild
- Neues Schild
- Neues Schild
- HB
- RoB
- TB
- RB
- FB
- WK
- gepl. Ablauf
- neue Leuchte
- zu versetzende Leuchte
- Mauerscheibe Höhe 0,55 m bis 1,05 m
- Leuchte, die entfällt
- Baum, der entfällt
- neue Hecke

Bestand

- Baum
- Zufahrten
- Rinnenablauf
- Leuchte
- Mauer
- vorn: Häuser

Index	Art der Änderung	Name	Datum

Auftraggeber

Stadt Beckum

Stadt Beckum
Weststraße 46
59269 Beckum

Projektname

Erneuerung Zementstraße und Anbindung Feuerwehrgelände

Plannummer

S.5.3.4

Planinhalt

Lageplan

Fachbereich

Straßenplanung

Leistungsfase

Ausführungsplanung

Freigabe Planer

Freigabe Auftraggeber | Bauherr

Name | Kürzel

bearbeitet Ebbers

gezeichnet Ebbers

geprüft

Datum

20.08.2026

20.08.2026

ProjektNr.

01260008

Maßstab

1:250

nts Ingenieurgesellschaft mbH

Hanselstraße 63 | 48165 Münster
T 02501 2760 0 | F 02501 2760 33
info@nts-plan.de | www.nts-plan.de

nts Ingenieurgesellschaft

Lageplanstatus ETRS 89/UTM 32; Höhenstatus NNH (DHN 2016)

VORABZUG