

432149,51
5736240,99

432134,75
5736273,28

Anlage 1 zur Vorlage 2026/0265

Koordinatensystem:

Lage: UTM/ETRS89


Höhe: DE_DHHN2016_NH

Zone: 32

Datenlizenzen Deutschland 2.0 Zero (dl-de/zero-2.0-)
<https://www.govdata.de/dl-de/zero-2-0>

Detail takt. Elemente

M1:25

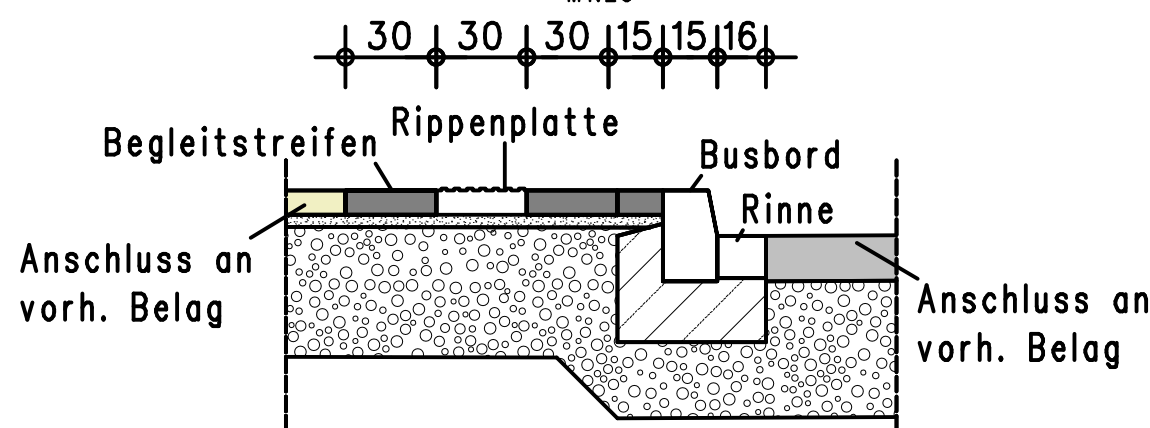

Für die Genauigkeit und Vollständigkeit der Darstellung der Versorgungsleitungen wird keine Gewähr übernommen. Vor Beginn der Bauarbeiten ist die genaue Lage der Versorgungsleitungen bei den Versorgungsträgern zu erfragen.



INGENIEURBÜRO PRUSS u. Partner GbR

Vermessung

Erdinger Str. 34

Wasserwirtschaft

59557 Lippstadt

Verkehrswesen

Tel.: 02941/27289-0 Fax.: -29


Mitglied Ing.-Kammer Bau NW

Umweltplanung

E-Mail: Info@Pruss-Partner.de

STADT BECKUM

DER BÜRGERMEISTER

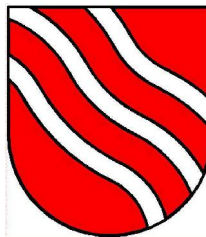

Neubau von Bushaltestellen im Stadtgebiet Beckum

Lageplan "Autobahn"

	Datum	Zeichen
bearbeitet	Jan. 26	P.San
gezeichnet	Jan. 26	Kr
geprüft		

Aufgestellt:
Lippstadt, im Januar 2026

Maßstab: 1 : 100

Blatt: 1

432172,88
5736251,67

432158,13
5736283,96