


434530,38
5734470,61

434531,36
5734435,12

Anlage 3 zur Vorlage 2026/0265

Koordinatensystem:	
Lage: UTM/ETRS89	Höhe: DE_DHHN2016_NH
Zone: 32	
Datenlizenzen Deutschland 2.0 Zero (dl-de/zero-2.0-) https://www.govdata.de/dl-de/zero-2-0	

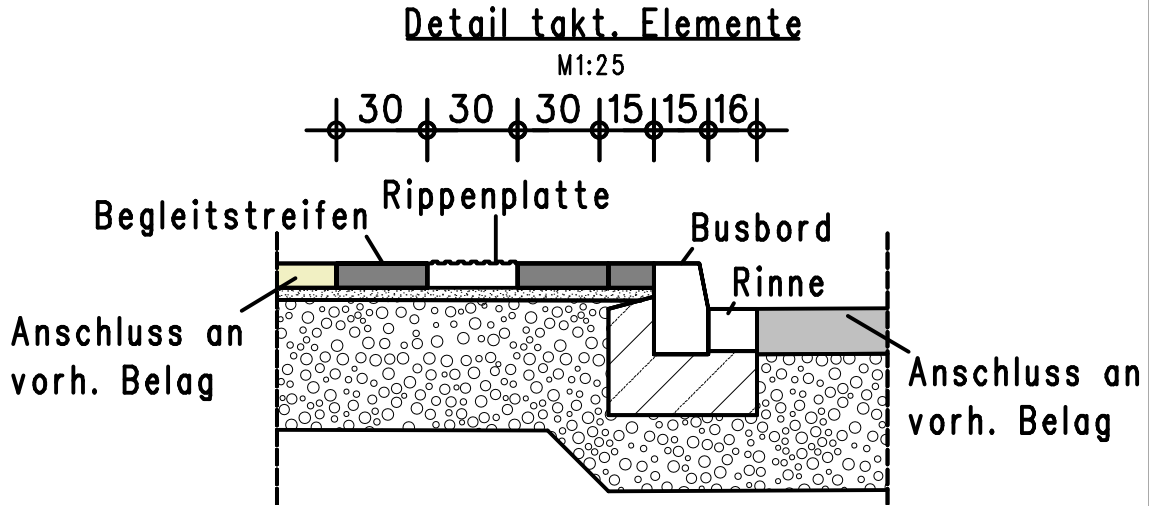

Für die Genauigkeit und Vollständigkeit der Darstellung der Versorgungsleitungen wird keine Gewähr übernommen. Vor Beginn der Bauarbeiten ist die genaue Lage der Versorgungsleitungen bei den Versorgungsträgern zu erfragen.

PRUSS u. PARTNER
Mitglied Ing.-Kammer Bau NW

INGENIEURBÜRO PRUSS u. Partner GbR
Vermessung
Wasserwirtschaft
Verkehrswesen
Umweltplanung

Erweiter Str. 34
39557 Lippstadt
Tel.: 02941/27289-0 Fax.: -29
E-Mail: Info@Pruss-Partner.de

STADT BECKUM
DER BÜRGERMEISTER



**Neubau von Bushaltestellen
im Stadtgebiet Beckum**

Lageplan "Sekundarschule Nord"		Datum	Zeichen
	bearbeitet	Jan. 26	P.San
	gezeichnet	Jan. 26	Kr
	geprüft		

Aufgestellt: Lippstadt, im Januar 2026	Maßstab: 1 : 100	
	Blatt: 3.1	