


434510,09
5734374,13

434494,39
5734342,29

Anlage 4 zur Vorlage 2026/0265

Koordinatensystem:	
Lage: UTM/ETRS89	Höhe: DE_DHHN2016_NH
Zone: 32	
Datenlizenzen Deutschland 2.0 Zero (dl-de/zero-2.0-) https://www.govdata.de/dl-de/zero-2-0	

Detail takt. Elemente

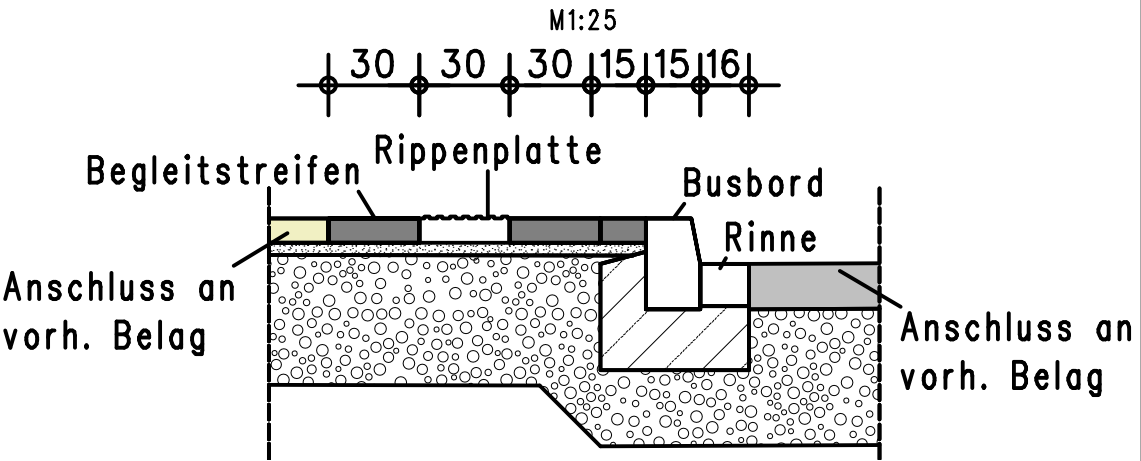

Für die Genauigkeit und Vollständigkeit der Darstellung der Versorgungsleitungen wird keine Gewähr übernommen. Vor Beginn der Bauarbeiten ist die genaue Lage der Versorgungsleitungen bei den Versorgungsträgern zu erfragen.

PRUSS u. PARTNER
Mitglied Ing.-Kammer Bau NW

INGENIEURBÜRO PRUSS u. Partner GbR

Vermessung
Wasserwirtschaft
Verkehrswesen
Umweltplanung

Erwiler Str. 34
56557 Lippstadt
Tel.: 02941/27289-0 Fax.: -29
E-Mail: Info@Pruss-Partner.de

STADT BECKUM
DER BÜRGERMEISTER



**Neubau von Bushaltestellen
im Stadtgebiet Beckum**

**Lageplan
"Sekundarschule Süd"**

	Datum	Zeichen
bearbeitet	Jan. 26	P.San
gezeichnet	Jan. 26	Kr
geprüft		

Aufgestellt:
Lippstadt, im Januar 2026

Maßstab: 1 : 100

Blatt: 3.2

434487,04
5734385,49

434471,34
5734353,66