


434148,88
5733631,11

434150

434161,41
5733597,90

Anlage 5 zur Vorlage 2026/0265

Koordinatensystem:	
Lage: UTM/ETRS89	Höhe: DE_DHHN2016_NH
Zone: 32	
Datenlizenzen Deutschland 2.0 Zero (dl-de/zero-2.0-) https://www.govdata.de/dl-de/zero-2-0	

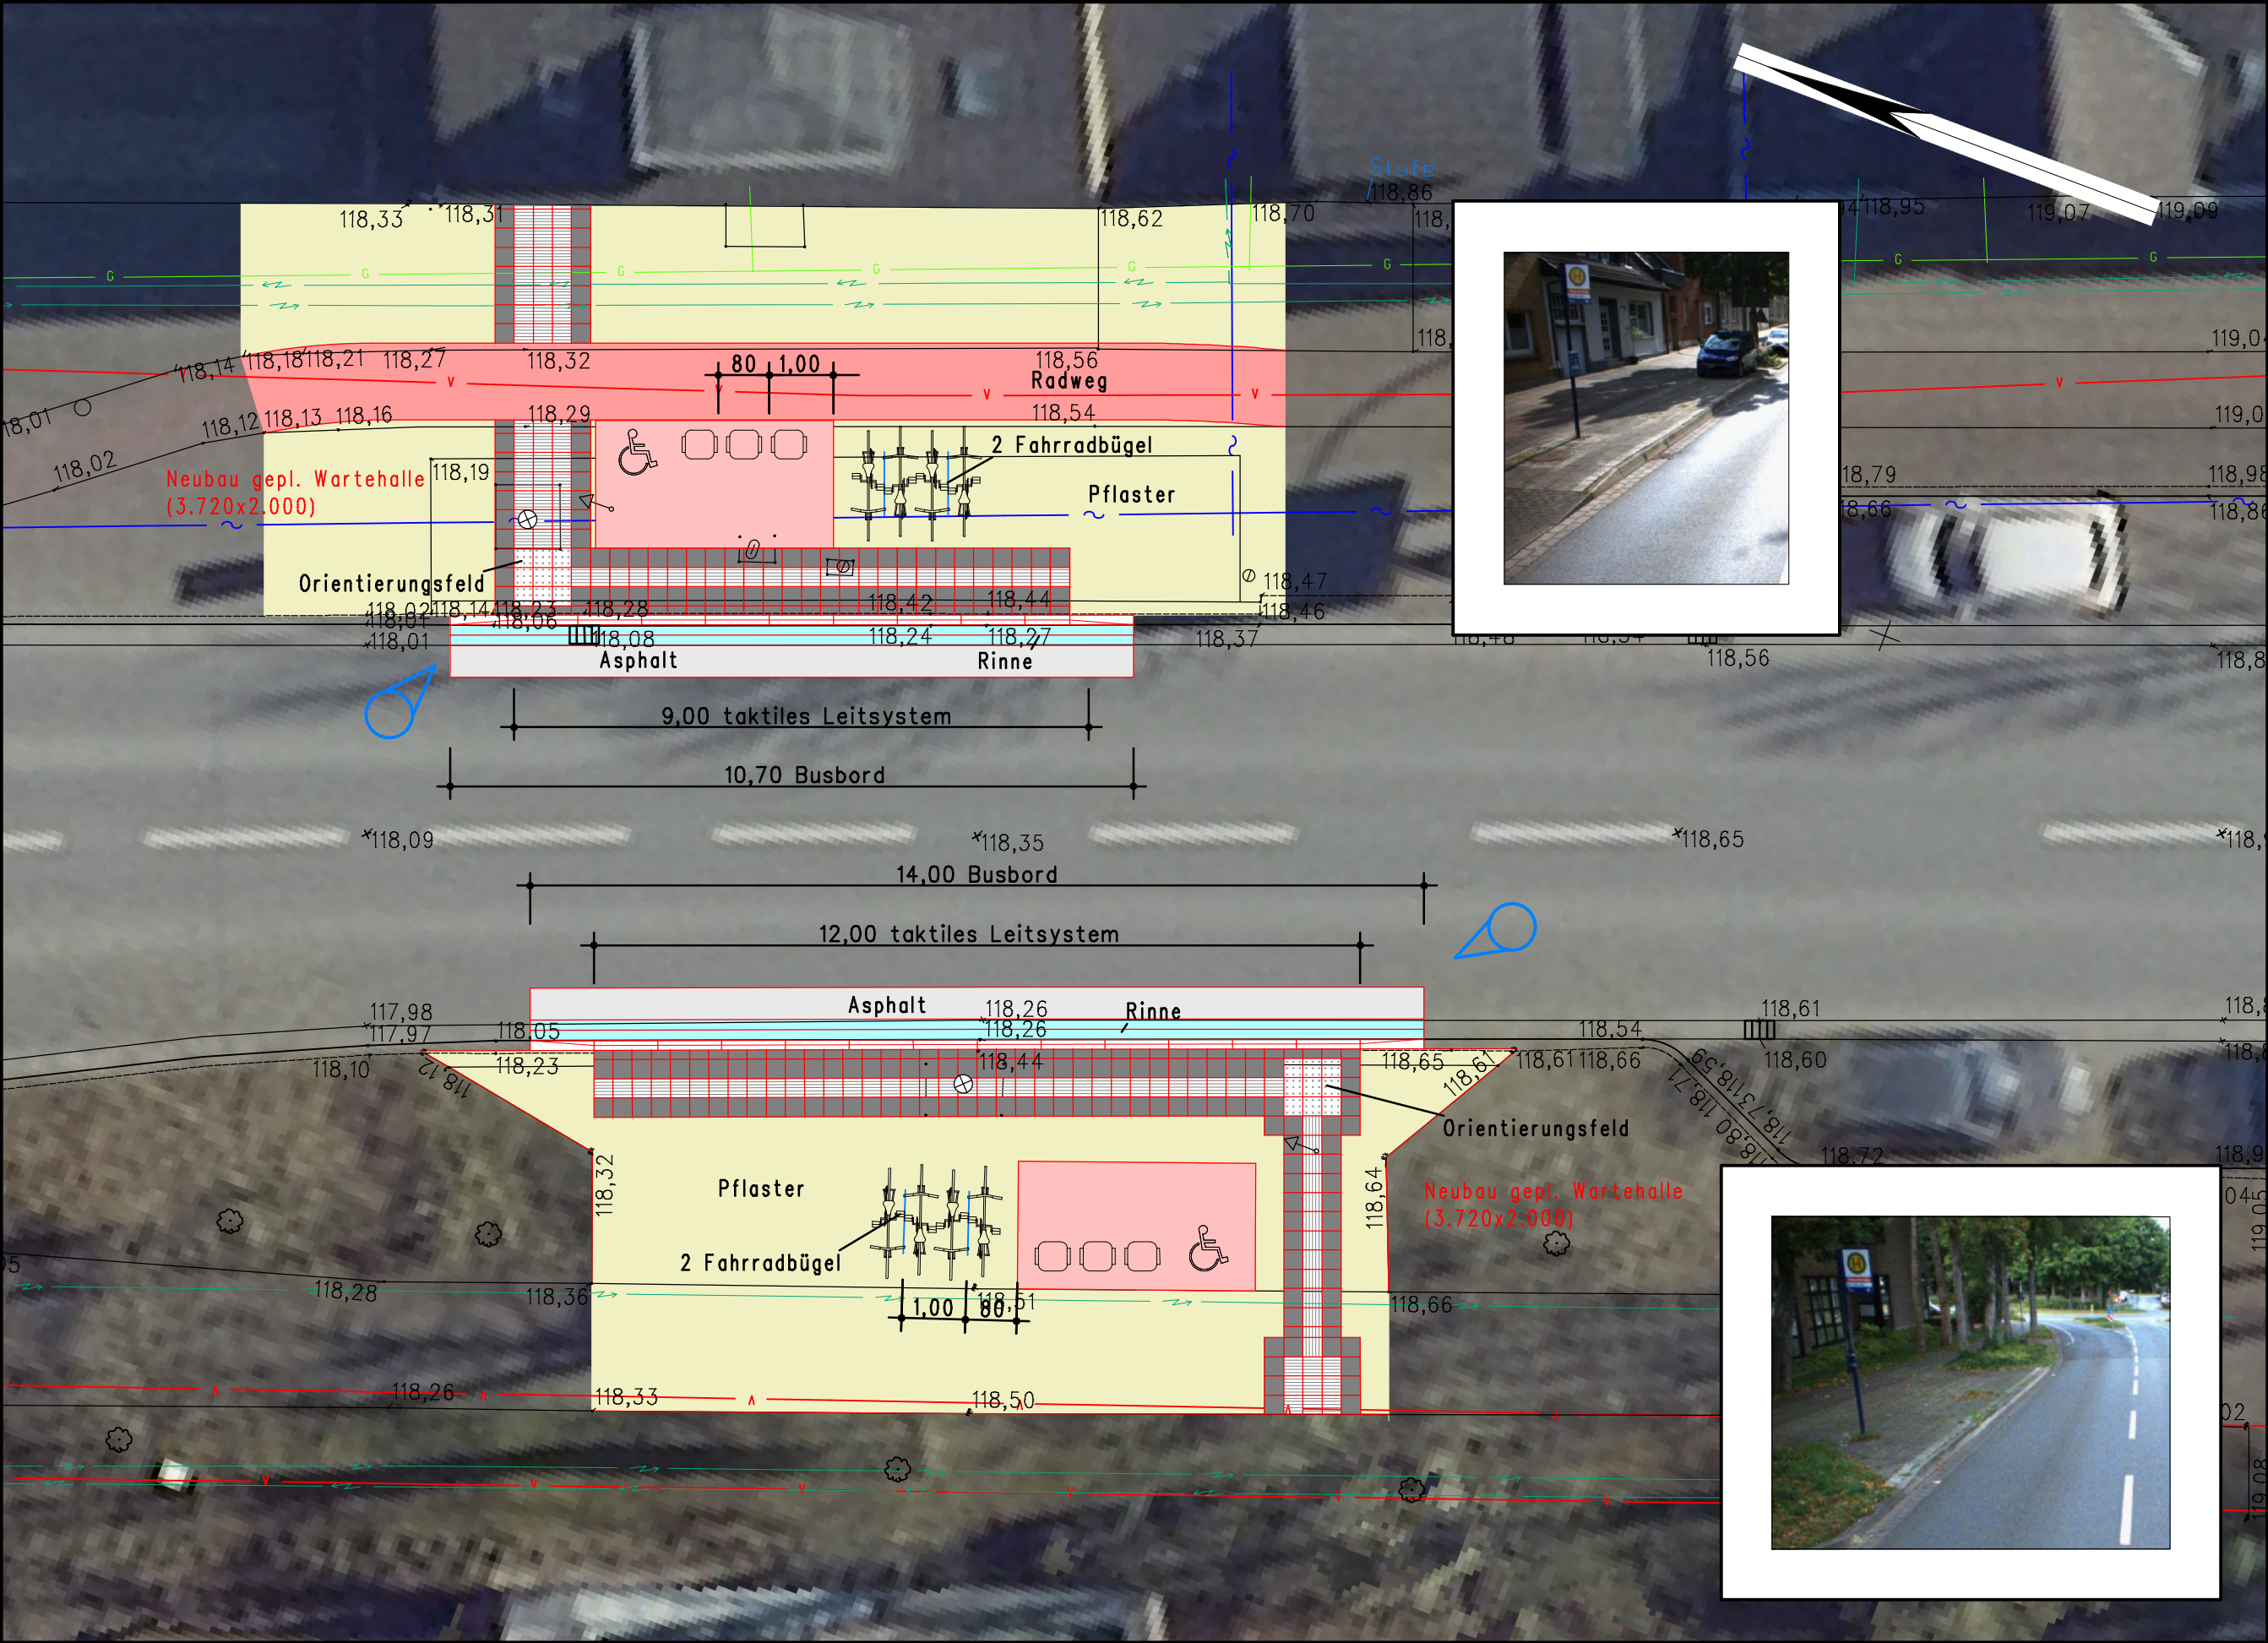


434124,84
5733622,04

434137,37
5733588,83

Detail takt. Elemente

M1:25

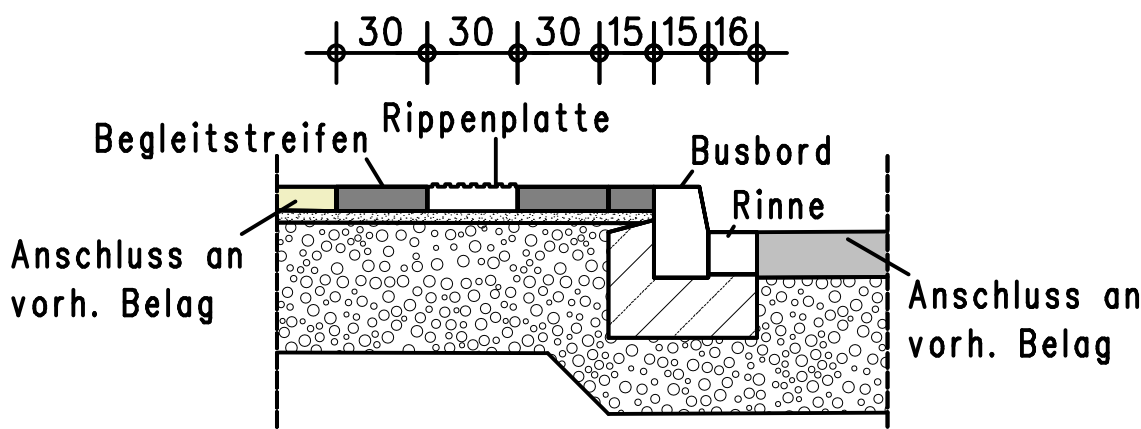

Für die Genauigkeit und Vollständigkeit der Darstellung der Versorgungsleitungen wird keine Gewähr übernommen. Vor Beginn der Bauarbeiten ist die genaue Lage der Versorgungsleitungen bei den Versorgungsträgern zu erfragen

PRUSS u. PARTNER
Mitglied Ing.-Kammer Bau NW

INGENIEURBÜRO PRUSS u. Partner GbR
Vermessung
Wasserwirtschaft
Verkehrswesen
Umweltplanung

Erntiger Str. 34
59557 Lippstadt
Tel.: 02941/27289-0 Fax.: -29
E-Mail: Info@Pruss-Partner.de

STADT BECKUM DER BÜRGERMEISTER



Neubau von Bushaltestellen im Stadtgebiet Beckum

Lageplan "Stauverweg"

Aufgestellt:
Lippstadt, im März 2026

	Datum	Zeichen
bearbeitet	März. 26	P.San
gezeichnet	März. 26	Kr
geprüft		

Maßstab: 1 : 100

Blatt: 4