


PLANZEICHNUNG
4. ÄNDERUNG DES FLÄCHENNUTZUNGSPLANS
DER STADT BAD DÜRKHEIM

Auszug aus dem wirksamen
 Flächennutzungsplan der Stadt Bad Dürkheim
 1. Fortschreibung

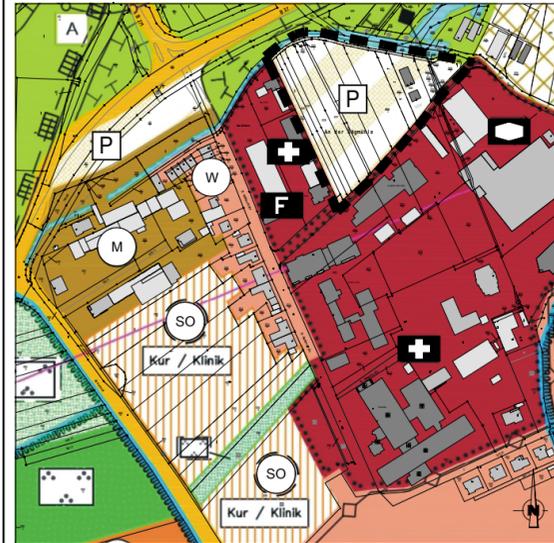

Planzeichenerklärung

--- Grenze des räumlichen Geltungsbereiches der
 4. Änderung des Flächennutzungsplans der Stadt Bad Dürkheim

Darstellungen innerhalb des Geltungsbereiches


Flächen für den überörtlichen Verkehr und für die örtlichen Hauptverkehrswege
 (§ 5 Abs. 2 Nr. 3 BauGB)

Flächen für den ruhenden Verkehr / Parkplätze
 (Planung)

Hauptversorgungsleitungen
 (§ 5 Abs. 2 Nr. 4 BauGB)

Leitungen oberirdisch / Elektrofreileitungen
 (Bestand)

4. Änderung des Flächennutzungsplans
 der Stadt Bad Dürkheim

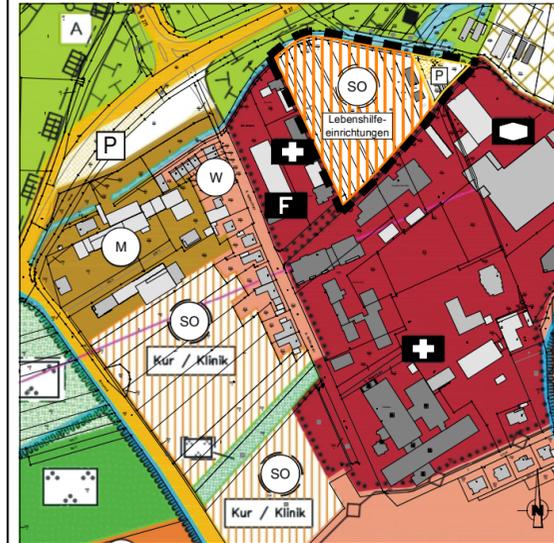

Planzeichenerklärung

--- Grenze des räumlichen Geltungsbereiches der
 4. Änderung des Flächennutzungsplans der Stadt Bad Dürkheim

Darstellungen innerhalb des Geltungsbereiches

Art der baulichen Nutzung
 (§ 5 Abs. 2 Nr. 1 BauGB i.V.m. § 11 Abs. 2 BauNVO)

Sonstiges Sondergebiet (SO) "Lebenshilfe-einrichtungen"
 (Planung)

Flächen für den überörtlichen Verkehr und für die örtlichen Hauptverkehrswege
 (§ 5 Abs. 2 Nr. 3 BauGB)

Flächen für den ruhenden Verkehr / Parkplätze
 (Planung)

Hauptversorgungsleitungen
 (§ 5 Abs. 2 Nr. 4 BauGB)


Leitungen oberirdisch / Elektrofreileitungen
 (Bestand)

Planverfahren

- Aufstellungsbeschluss durch Stadtrat (gem. § 2 BauGB) _____
- Ortsübliche Bekanntmachung des Aufstellungsbeschlusses im Amtsblatt _____
- Beschluss zur frühzeitigen Öffentlichkeits- und Behördenbeteiligung durch den Stadtrat _____
- Ortsübliche Bekanntmachung der frühzeitigen Öffentlichkeitsbeteiligung im Amtsblatt _____
- Frühzeitige Öffentlichkeitsbeteiligung (gem. § 3 Abs. 1 BauGB) _____ bis einschl. _____
- Frühzeitige Beteiligung der Behörden und sonstigen Träger öffentlicher Belange sowie Planabstimmung mit den Nachbargemeinden und Übersendung von Unterlagen mit Schreiben _____
- Frühzeitige Beteiligung der Behörden und sonstigen Träger öffentlicher Belange (gem. § 4 Abs. 1 BauGB) und Planabstimmung mit den Nachbargemeinden (gem. § 2 Abs. 2 BauGB) bis einschließlich _____
- Beschlüsse zu den Stellungnahmen der frühzeitigen Beteiligung der Behörden und sonstigen Träger öffentlicher Belange und der Planabstimmung mit den Nachbargemeinden durch den Stadtrat _____
- Offenlagebeschluss durch den Stadtrat _____
- Ortsübliche Bekanntmachung der Offenlage im Amtsblatt _____
- Offenlage (gem. § 3 Abs. 2 BauGB) im Zeitraum _____ bis einschl. _____
- Reguläre Beteiligung der Behörden und sonstigen Träger öffentlicher Belange mit Schreiben _____
- Beteiligung der Behörden und sonstigen Träger öffentlicher Belange (gem. § 4 Abs. 2 BauGB) bis einschl. _____
- Beschlüsse zu den Stellungnahmen der regulären Öffentlichkeits- und Behördenbeteiligung nach §§ 3 und 4 Abs. 2 BauGB durch den Stadtrat _____
- Mitteilung des Prüfergebnisses (gem. § 3 Abs. 2 BauGB) mit Schreiben _____
- Landesplanerische Stellungnahme gem. § 20 LPlIG beantragt am _____
- Landesplanerische Stellungnahme gem. § 20 LPlIG mit Schreiben vom _____
- Feststellungsbeschluss durch den Stadtrat am _____
- Genehmigung des Flächennutzungsplans (gem. § 6 BauGB) _____
- Ausgefertigt: _____ Stadt Bad Dürkheim _____ Bad Dürkheim, den _____
- (D.S.) _____
- Bürgermeister _____
- Wirksamwerden des Flächennutzungsplans durch ortsübliche Bekanntmachung im Amtsblatt _____

Übersichtslageplan 1:20 000

Plangebiet

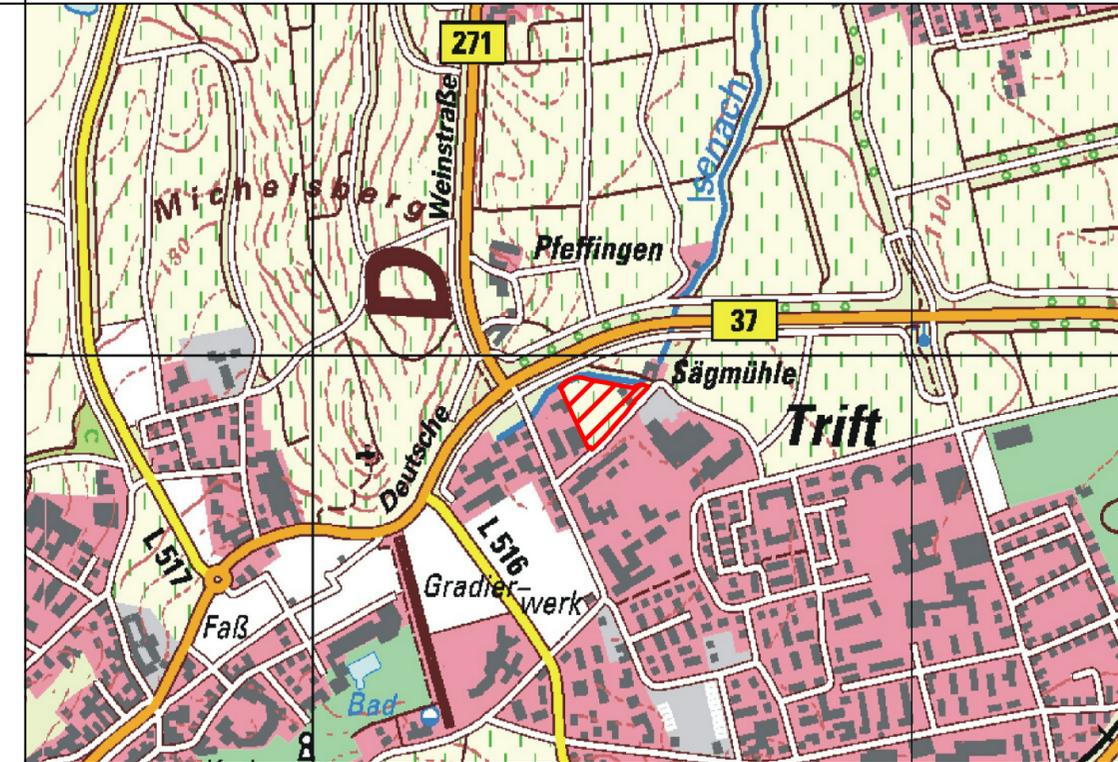

Stadt Bad Dürkheim



Projekt: 4. Änderung des Flächennutzungsplans der Stadt Bad Dürkheim

ENTWURF

| Datum | Name | Art der Änderung |
|-------|------|------------------|
| | | |
| | | |
| | | |
| | | |
| | | |

Flächennutzungsplan

| | | | |
|--|---|------------|----------------------------------|
| Planungsgemeinschaft Dipl.-Ing. Rudolf Hammer Dipl.-Ing. (FH) Rainer Martin Dipl.-Ing. Olav Werny Dipl.-Ing. Rudolf Hammer Alfred-Nobel-Straße 1 67117 Limburgerhof Tel. 06236 / 4626 75 Fax 06236 / 4626 74 | Dipl.-Ing. (FH) Rainer Martin Ottostraße 5 66877 Ramstein-Miesenbach Tel. 06371 / 613 686 4 Fax 06371 / 613 688 9 | A.NR. | 17-705 |
| | | Gemarkung: | Bad Dürkheim |
| Flur: | | Maßstab: | 1 : 5000 |
| Plannr.: | | 5001 | |
| örtl. Aufn. | | gez. | 22.05.2017 T. Niendorf |
| gepr. | | gepr. | 22.05.2017 R. Hammer / R. Martin |