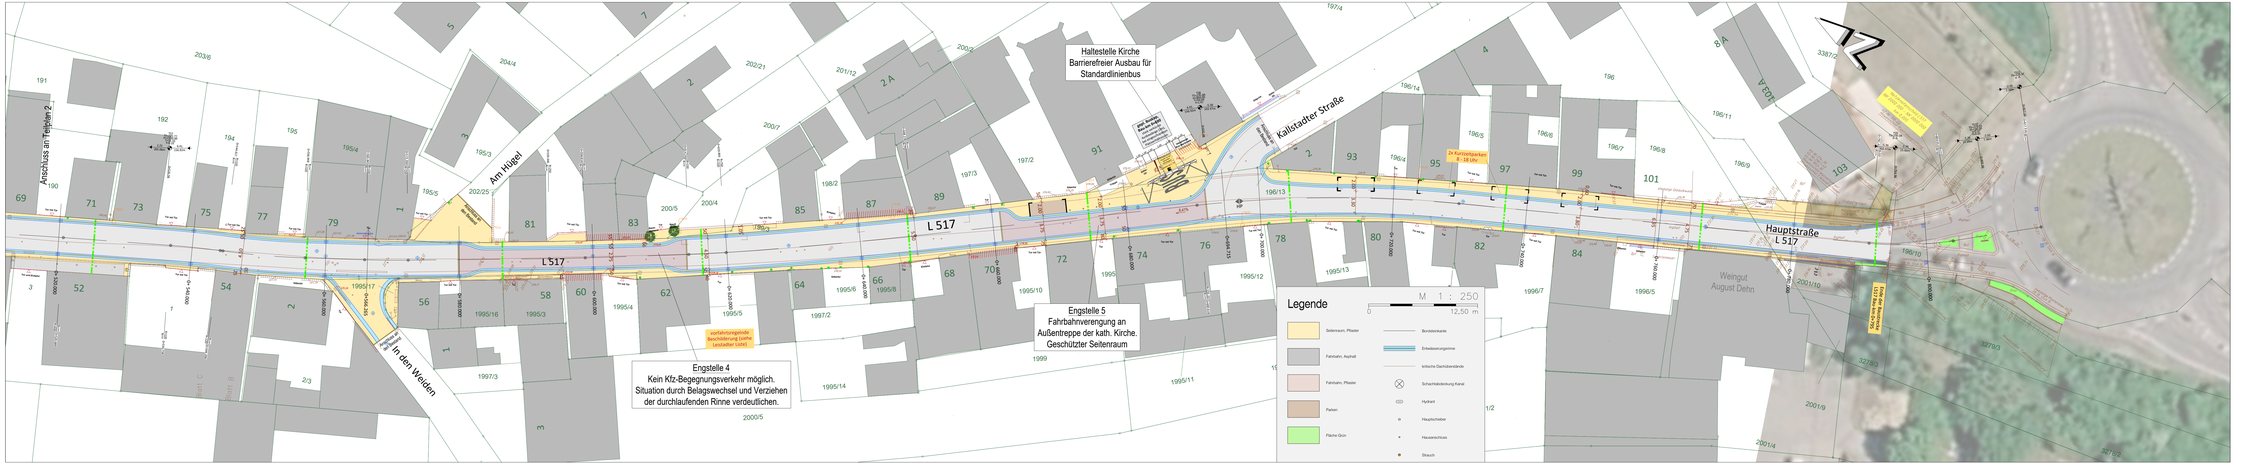

VORABZUG

Nr.	Art der Änderung	Datum	Name
c			
b			
a	Änderungen nach Anregungen der Anliegerversammlung 08/26	09/26	AS

1 2 3

Entwurfsbearbeitung:
WSW & PARTNER GMBH
Hertelstraße 20
67657 Kaiserslautern
Tel.: 0631 / 3423-0
Fax: 0631 / 3423-200
E-Mail: kontakt@wsw-partner.de

	Datum	Name
Projekt-Nr.:	1198	
bearbeitet:	09/2026	A. Senn
gezeichnet:	09/2026	B. CM
geprüft:	09/2026	A. Senn

Entwurfsbearbeitung:
Landesbetrieb Mobilität Speyer
St.-Guido-Straße 17,
67346 Speyer
Tel., 06232 626-0

	Datum	Name
bearbeitet:		
gezeichnet:		
geprüft:		

AUSFÜHRUNGSPLANUNG

Straßenbauverwaltung: RheinlandPfalz

Unterlage: 5 **Blatt-Nr.: 3**

Lageplan

SAP-Nr.: A.33-19.006.01-110 **Maßstab: 1 : 250**

L 517
Ausbau der Hauptstrasse in der OD Leistadt

aufgestellt:
Speyer, den .....