


Anlage 2 zur Niederschrift über die Sitzung des Ausschusses für Stadtentwicklung und Demografie vom 7. Mai 2019 zu TOP 5 öffentlicher Teil





STANDORT		Maßstab o.M.		
Bearbeitet: de Vries	Gepr.:	Datum: 01.03.2019	Blatt Nr.: 0B	
Art der Änderung	Index	Datum	Name	
Auskrägung der Balkone angepasst	A	14.03.2019	de Vries	
Titel angepasst	B	08.04.2019	de Vries	
Bauvorhaben	NEUBAU VON ZWEI MEHRFAMILIENWOHNHÄUSERN MIT INSGESAMT 30 WE UND GEWERBEFLÄCHE HAUPTSTRABE 11 59269 BECKUM-NEUBECKUM			
Architekt	RAINER FRIEDMANN, DIPL.- ING. ARCHITEKT IM SUDFELDE 16, 59269 BECKUM TEL.: 02525/3919 FAX: 02525/3863			
Bauherr	HERR PETER SANDER IMMOBILIEN SERVICE KOLBEPLATZ 4 33330 GUTERSLOH			

(VERVIELFÄLTIGUNG – AUCH NACH UMARBEITUNG – NUR MIT ZUSTIMMUNG DES ARCHITEKTEN)

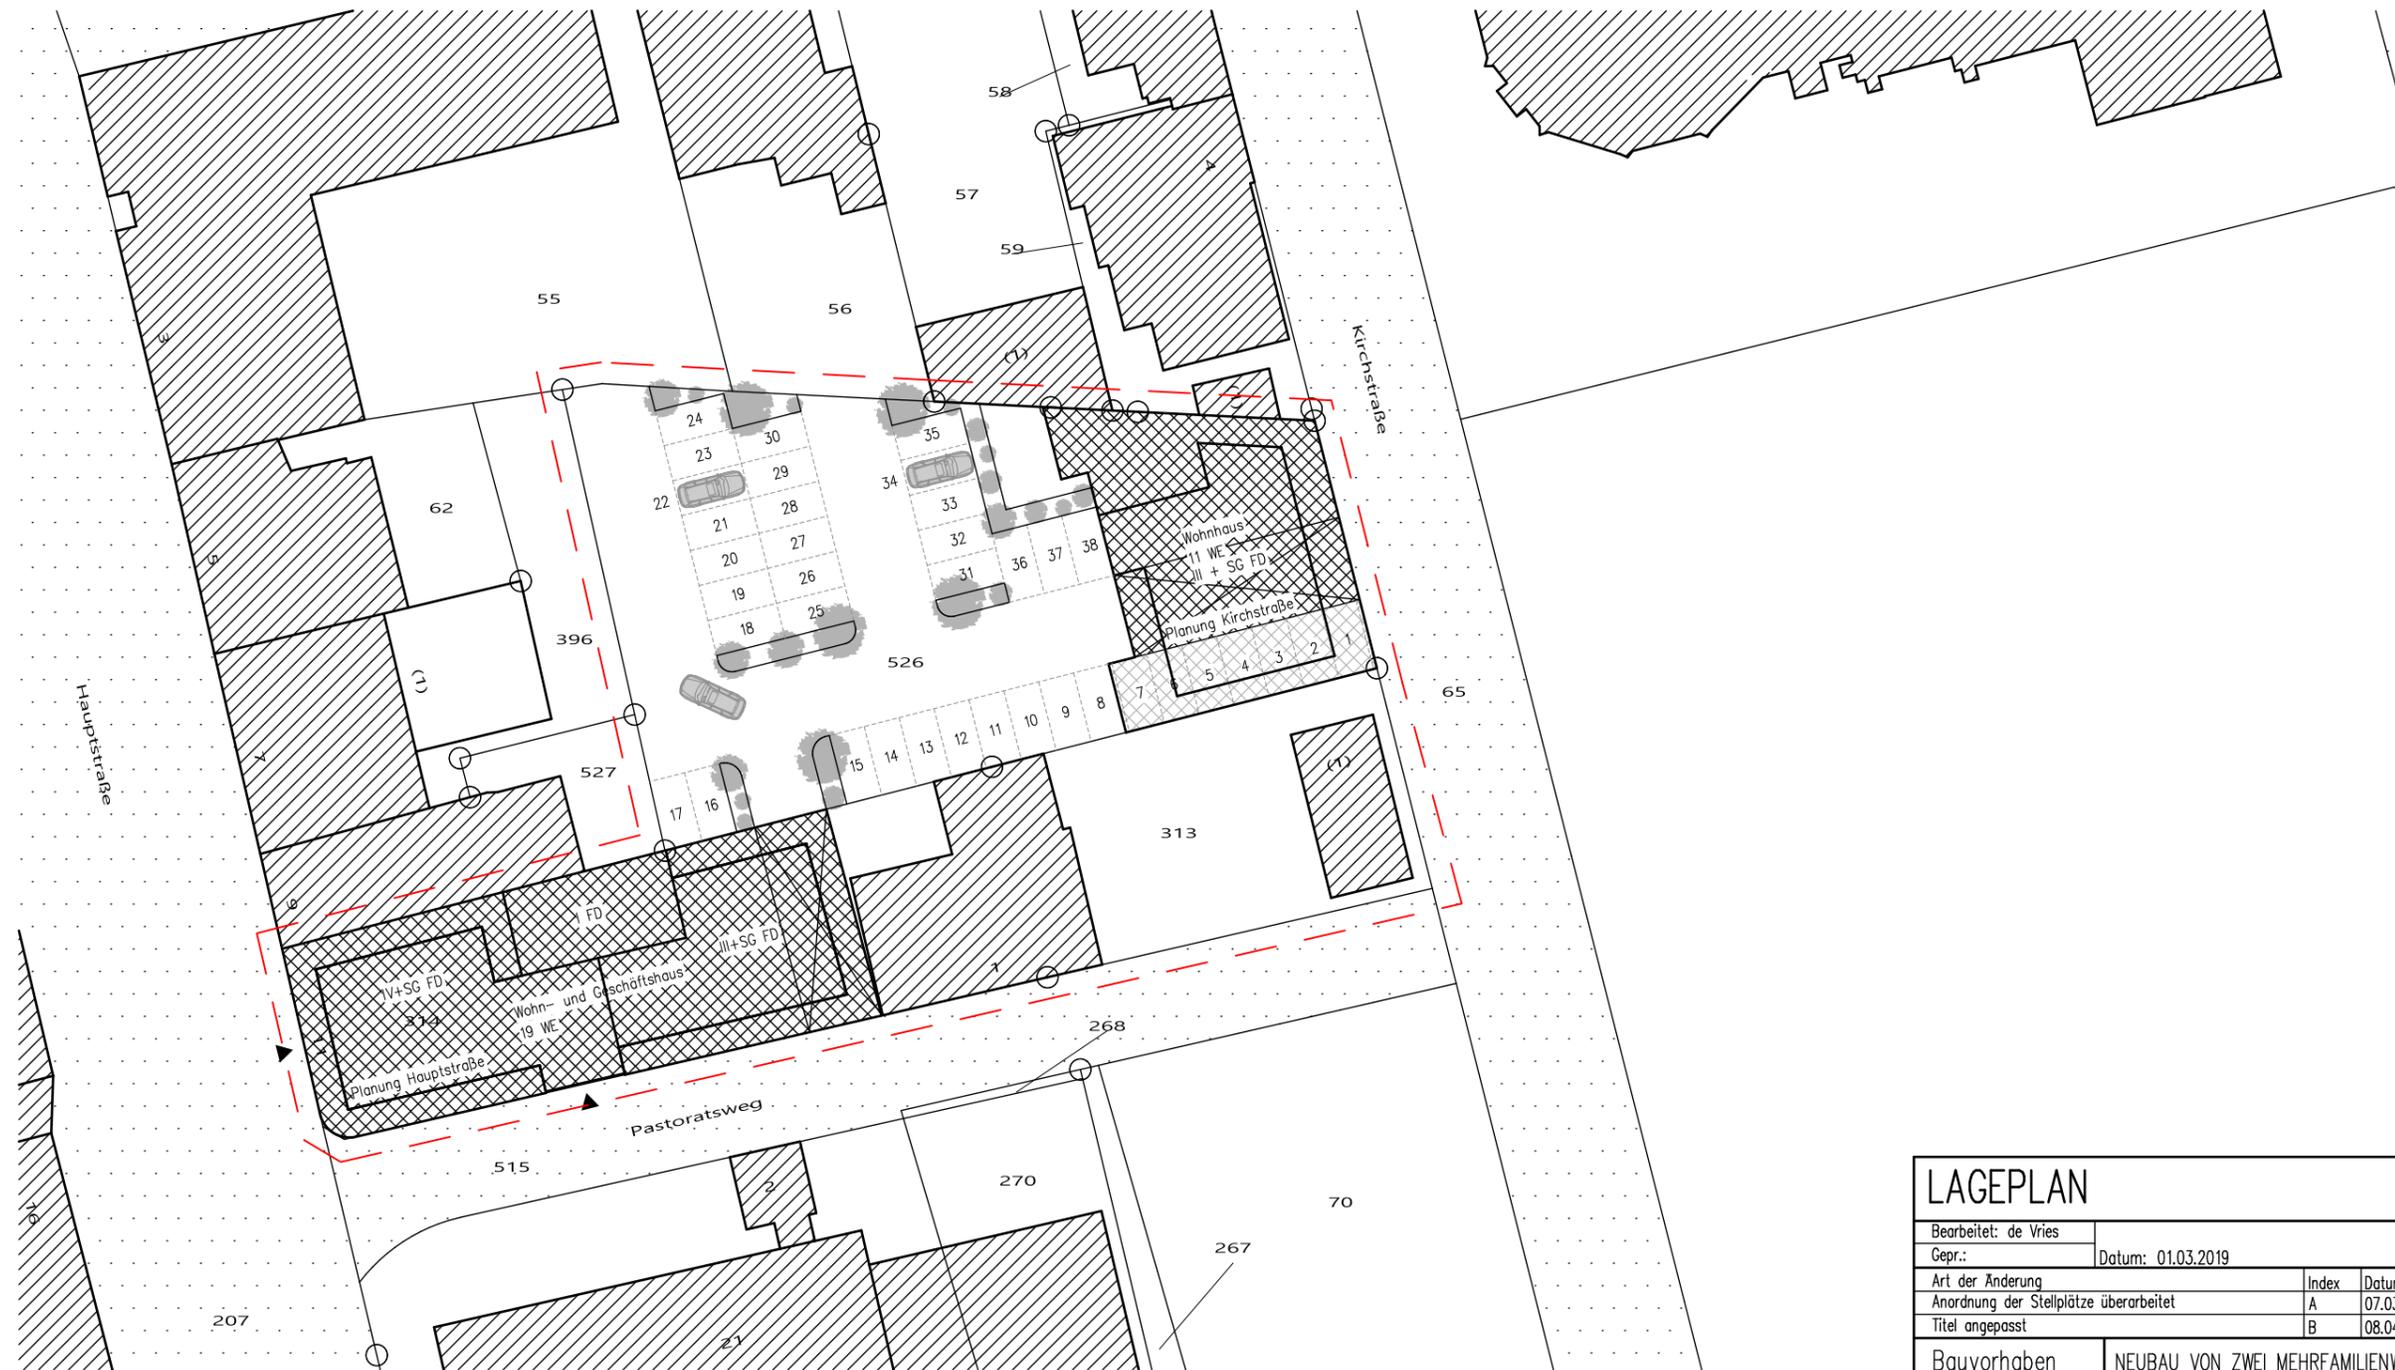


LAGEPLAN		Maßstab 1:500		
Bearbeitet: de Vries	Gepr.:		Datum: 01.03.2019	Blatt Nr.: G1B
Art der Änderung	Index	Datum	Name	
Anordnung der Stellplätze überarbeitet	A	07.03.2019	de Vries	
Titel angepasst	B	08.04.2019	de Vries	
Bauvorhaben	NEUBAU VON ZWEI MEHRFAMILIENWOHNHAUSERN MIT INSGESAMT 30 WE UND GEWERBEFLÄCHE HAUPTSTRASSE 11 59269 BECKUM-NEUBECKUM			
Architekt	RAINER FRIEDMANN, DIPL.- ING. ARCHITEKT IM SUDFELDE 16, 59269 BECKUM TEL.: 02525/3919 FAX: 02525/3863			
Bauherr	HERR PETER SANDER IMMOBILIEN SERVICE KOLBEPLATZ 4 33330 GUTERSLOH			

(VERVIELFÄLTIGUNG – AUCH NACH UMARBEITUNG – NUR MIT ZUSTIMMUNG DES ARCHITEKTEN)

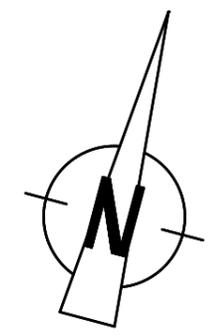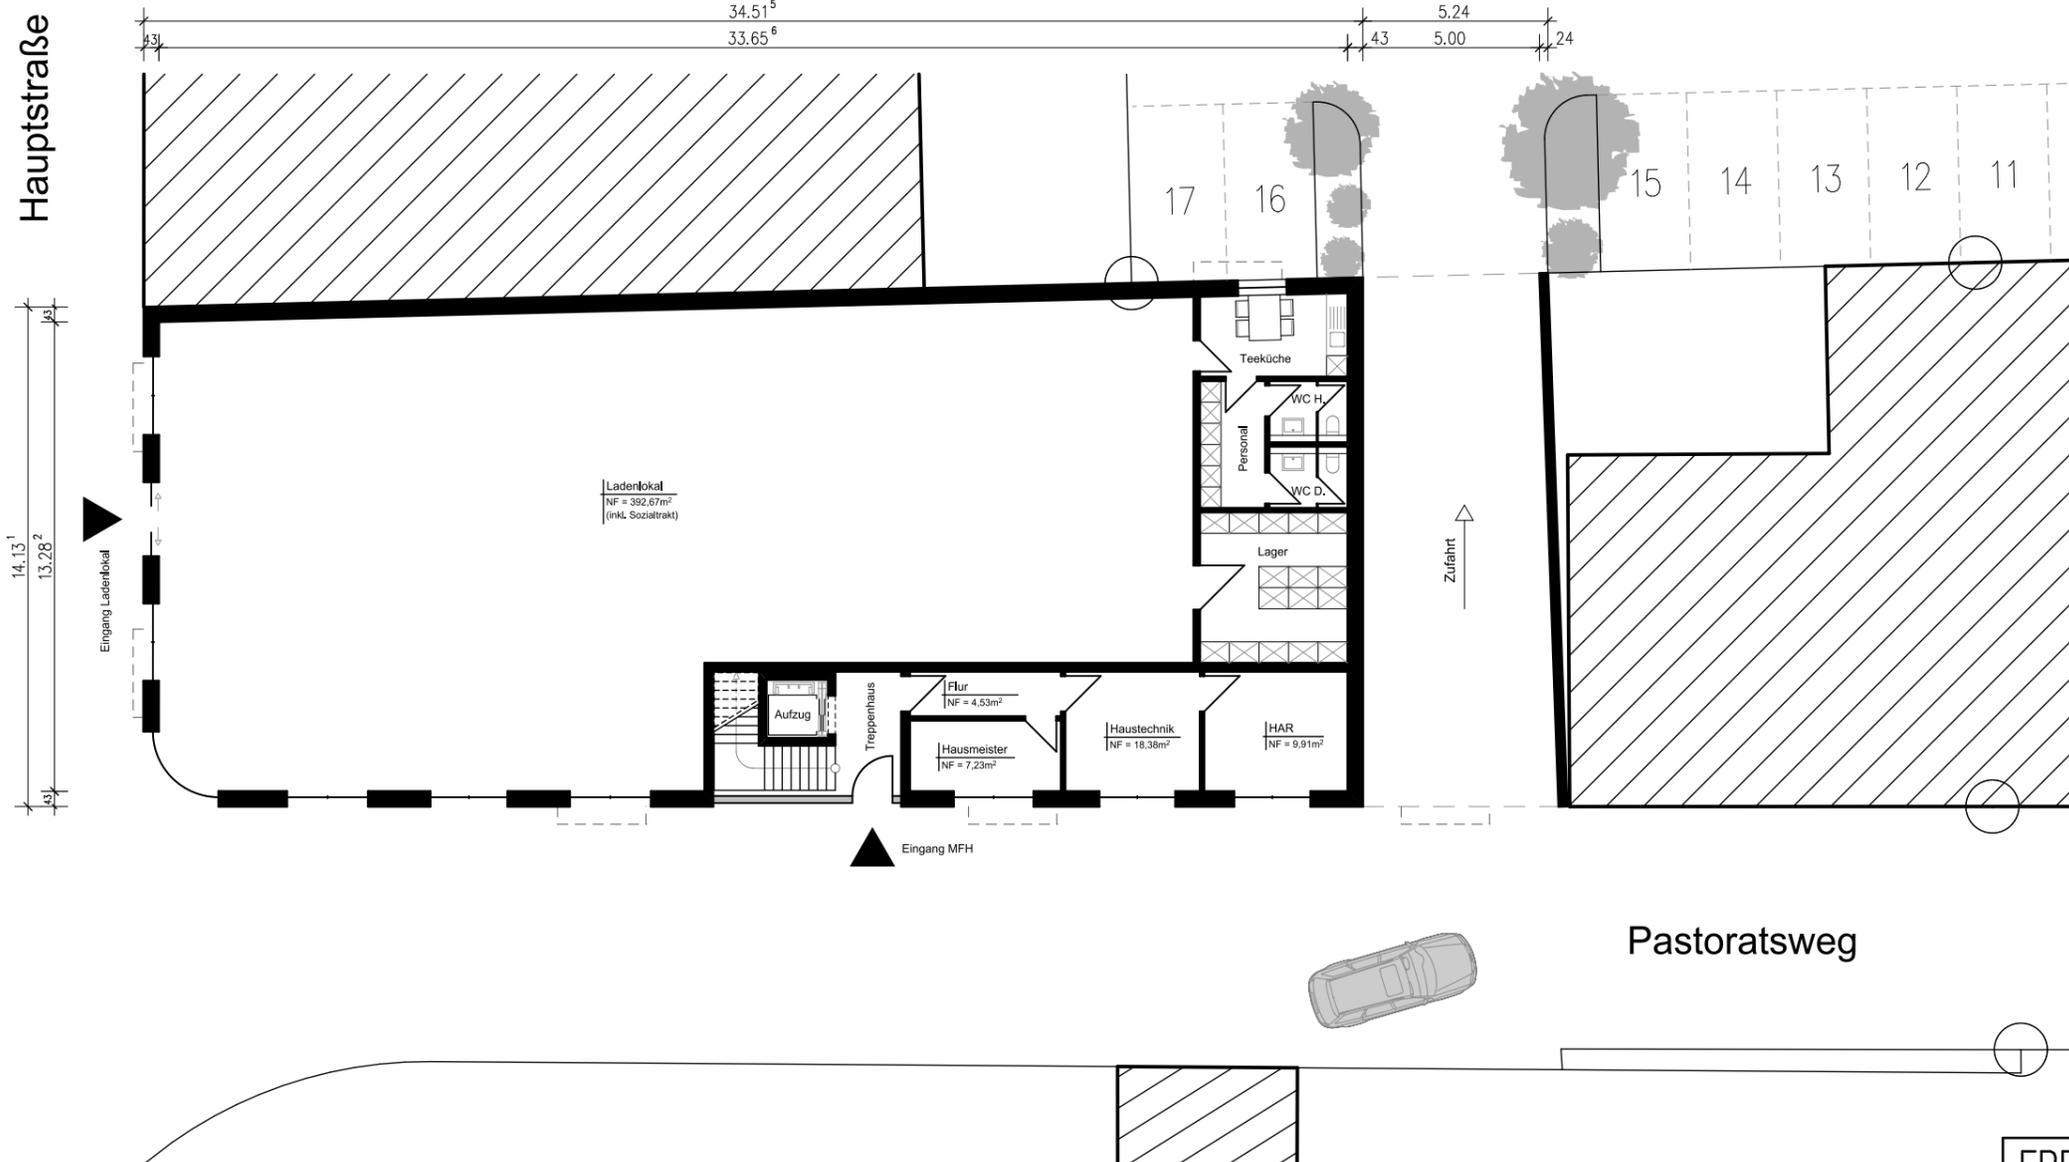

ERDGESCHOSS		Maßstab 1:200		
Bearbeitet: de Vries	Datum: 01.03.2019		Blatt Nr.: H1B	
Gepr.:				
Art der Änderung	Index	Datum	Name	
Auskragung der Balkone angepasst	A	14.03.2019	de Vries	
Titel angepasst	B	08.04.2019	de Vries	
Bauvorhaben	NEUBAU VON ZWEI MEHRFAMILIENWOHNHÄUSERN MIT INSGESAMT 30 WE UND GEWERBEFLÄCHE HAUPTSTRASSE 11 59269 BECKUM-NEUBECKUM			
Architekt	RAINER FRIEDMANN, DIPL.- ING. ARCHITEKT IM SUDFELDE 16, 59269 BECKUM TEL.: 02525/3919 FAX: 02525/3863			
Bauherr	HERR PETER SANDER IMMOBILIEN SERVICE KOLBEPLATZ 4 33330 GUTERSLOH			

(VERVIELFÄLTIGUNG – AUCH NACH UMARBEITUNG – NUR MIT ZUSTIMMUNG DES ARCHITEKTEN)

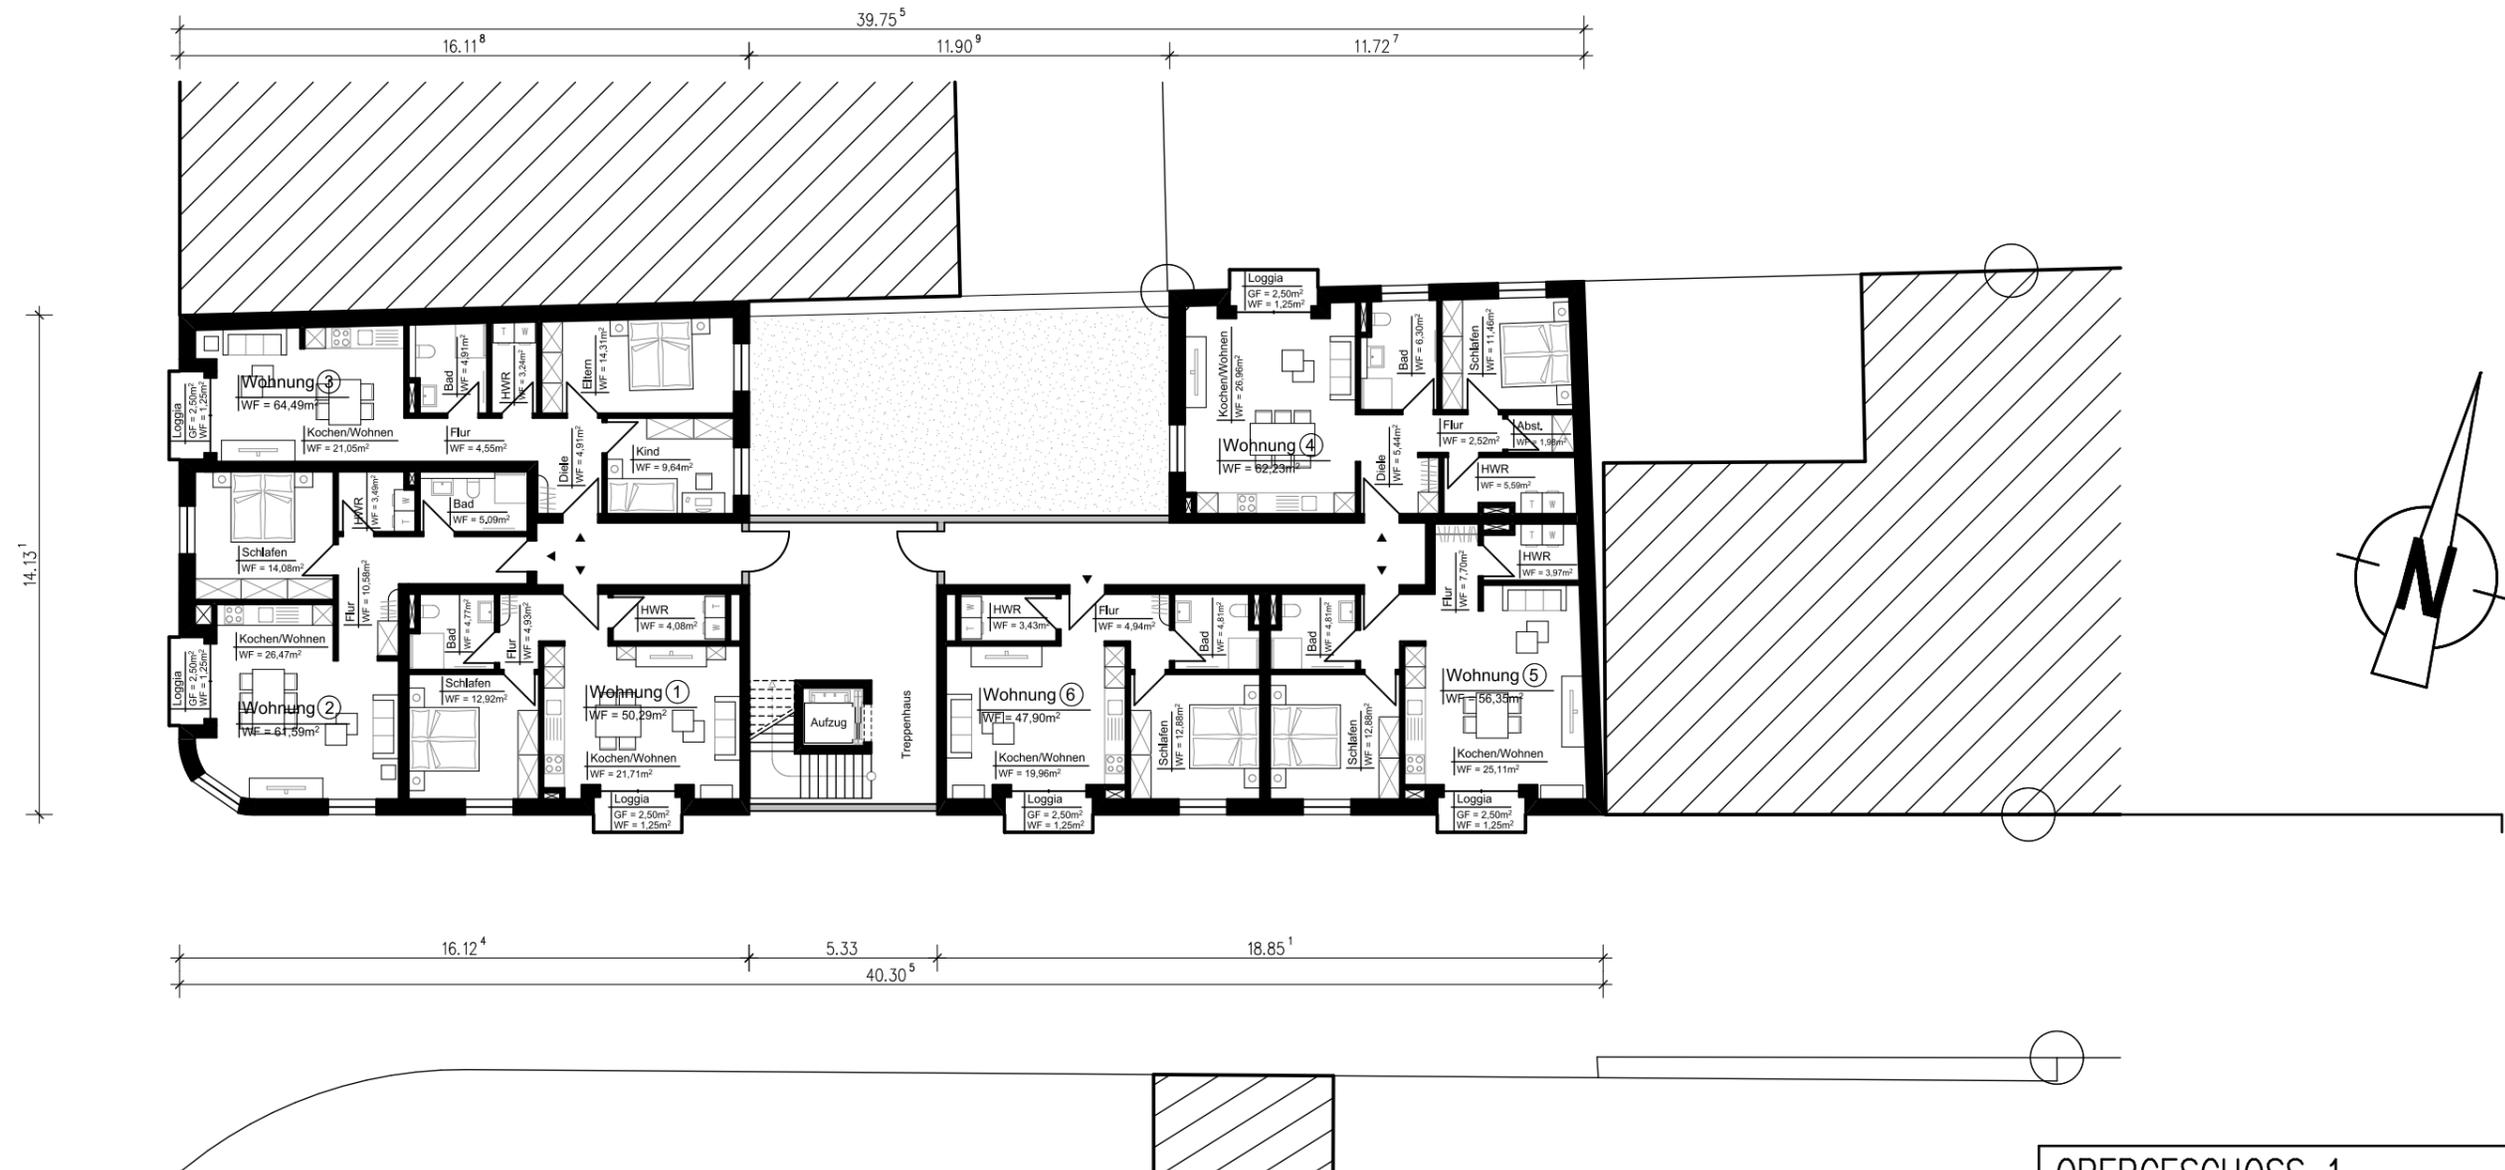

OBERGESSCHOSS 1		Maßstab 1:200		
Bearbeitet: de Vries	Datum: 01.03.2019		Blatt Nr.: H2B	
Gepr.:				
Art der Änderung	Index	Datum	Name	
Auskrägung der Balkone angepasst	A	14.03.2019	de Vries	
Titel angepasst	B	08.04.2019	de Vries	
Bauvorhaben	NEUBAU VON ZWEI MEHRFAMILIENWOHNHÄUSERN MIT INSGESAMT 30 WE UND GEWERBEFLÄCHE HAUPTSTRASSE 11 59269 BECKUM-NEUBECKUM			
Architekt	RAINER FRIEDMANN, DIPL.- ING. ARCHITEKT IM SUDFELDE 16, 59269 BECKUM TEL.: 02525/3919 FAX: 02525/3863			
Bauherr	HERR PETER SANDER IMMOBILIEN SERVICE KOLBEPLATZ 4 33330 GUTERSLOH			

(VERVIELFÄLTIGUNG – AUCH NACH UMARBEITUNG – NUR MIT ZUSTIMMUNG DES ARCHITEKTEN)




OBERGESSCHOSS 2		Maßstab 1:200		
Bearbeitet: de Vries	Gepr.:		Datum: 01.03.2019	
Art der Änderung		Index	Datum	Name
Auskragung der Balkone angepasst		A	14.03.2019	de Vries
Titel angepasst		B	08.04.2019	de Vries
Bauvorhaben	NEUBAU VON ZWEI MEHRFAMILIENWOHNHÄUSERN MIT INSGESAMT 30 WE UND GEWERBEFLÄCHE HAUPTSTRASSE 11 59269 BECKUM-NEUBECKUM			
Architekt	RAINER FRIEDMANN, DIPL.- ING. ARCHITEKT IM SUDFELDE 16, 59269 BECKUM TEL.: 02525/3919 FAX: 02525/3863			
Bauherr	HERR PETER SANDER IMMOBILIEN SERVICE KOLBEPLATZ 4 33330 GUTERSLOH			

(VERVIELFÄLTIGUNG – AUCH NACH UMARBEITUNG – NUR MIT ZUSTIMMUNG DES ARCHITEKTEN)



OBERGESCHOSS 3		Maßstab 1:200		
Bearbeitet: de Vries	Gepr.:	Datum: 01.03.2019	Blatt Nr.: H4B	
Art der Änderung	Index	Datum	Name	
Auskrägung der Balkone angepasst	A	14.03.2019	de Vries	
Titel angepasst	B	08.04.2019	de Vries	
Bauvorhaben	NEUBAU VON ZWEI MEHRFAMILIENWOHNHÄUSERN MIT INSGESAMT 30 WE UND GEWERBEFLÄCHE HAUPTSTRASSE 11 59269 BECKUM-NEUBECKUM			
Architekt	RAINER FRIEDMANN, DIPL.- ING. ARCHITEKT IM SUDFELDE 16, 59269 BECKUM TEL.: 02525/3919 FAX: 02525/3863			
Bauherr	HERR PETER SANDER IMMOBILIEN SERVICE KOLBEPLATZ 4 33330 GUTERSLOH			

(VERVIELFÄLTIGUNG – AUCH NACH UMARBEITUNG – NUR MIT ZUSTIMMUNG DES ARCHITEKTEN)

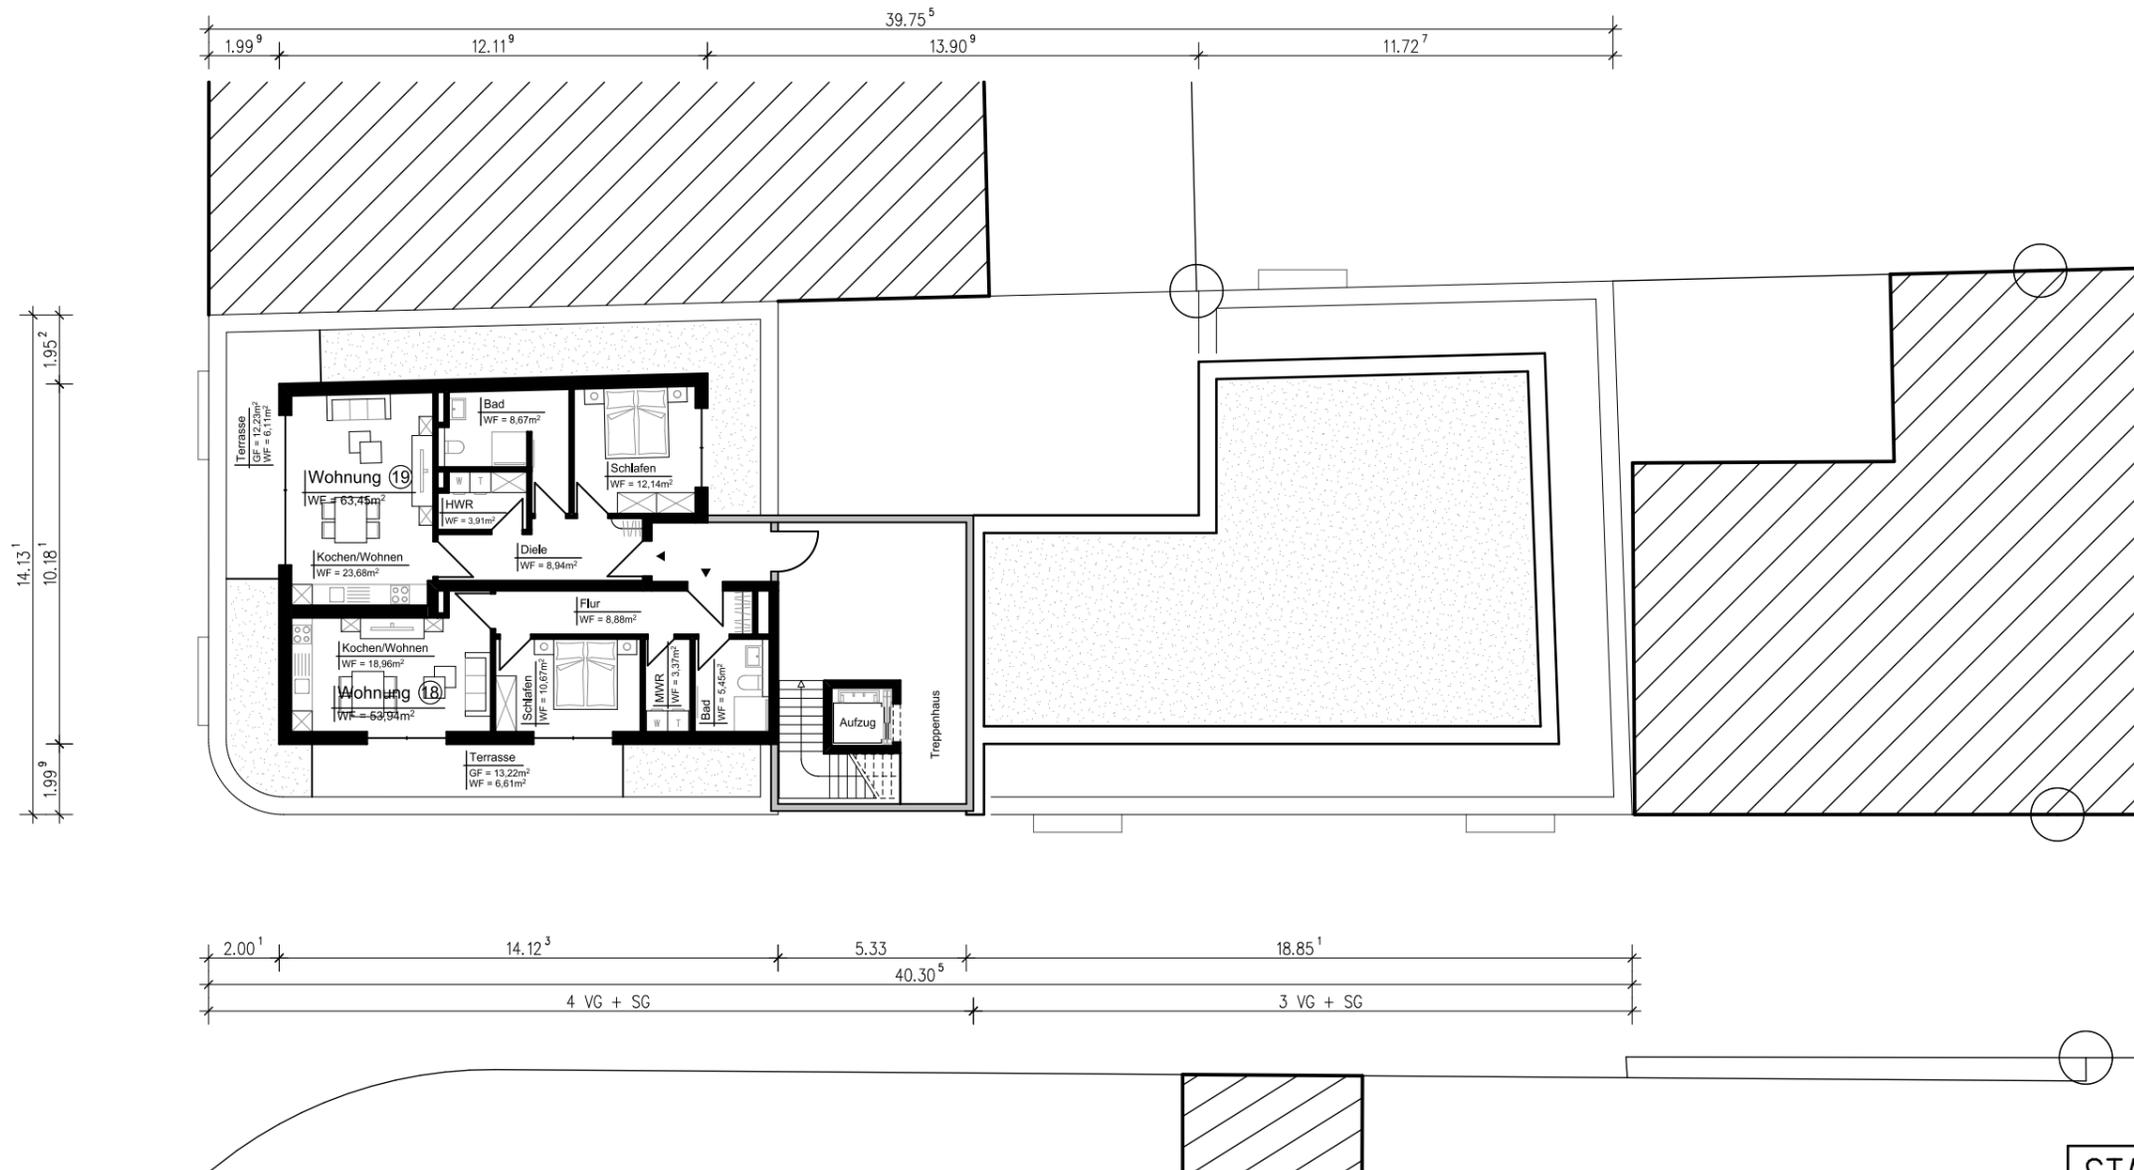


STAFFELGESCHOSS		Maßstab 1:200		
Bearbeitet: de Vries	Gepr.:		Datum: 01.03.2019	Blatt Nr.: H5B
Art der Änderung	Index	Datum	Name	
Auskragung der Balkone angepasst	A	14.03.2019	de Vries	
Titel angepasst	B	08.04.2019	de Vries	
Bauvorhaben	NEUBAU VON ZWEI MEHRFAMILIENWOHNHÄUSERN MIT INSGESAMT 30 WE UND GEWERBEFLÄCHE HAUPTSTRASSE 11 59269 BECKUM-NEUBECKUM			
Architekt	RAINER FRIEDMANN, DIPL.- ING. ARCHITEKT IM SUDFELDE 16, 59269 BECKUM TEL.: 02525/3919 FAX: 02525/3863			
Bauherr	HERR PETER SANDER IMMOBILIEN SERVICE KOLBEPLATZ 4 33330 GUTERSLOH			


(VERVIELFÄLTIGUNG – AUCH NACH UMARBEITUNG – NUR MIT ZUSTIMMUNG DES ARCHITEKTEN)




Neuplanung
Hauptstraße 11

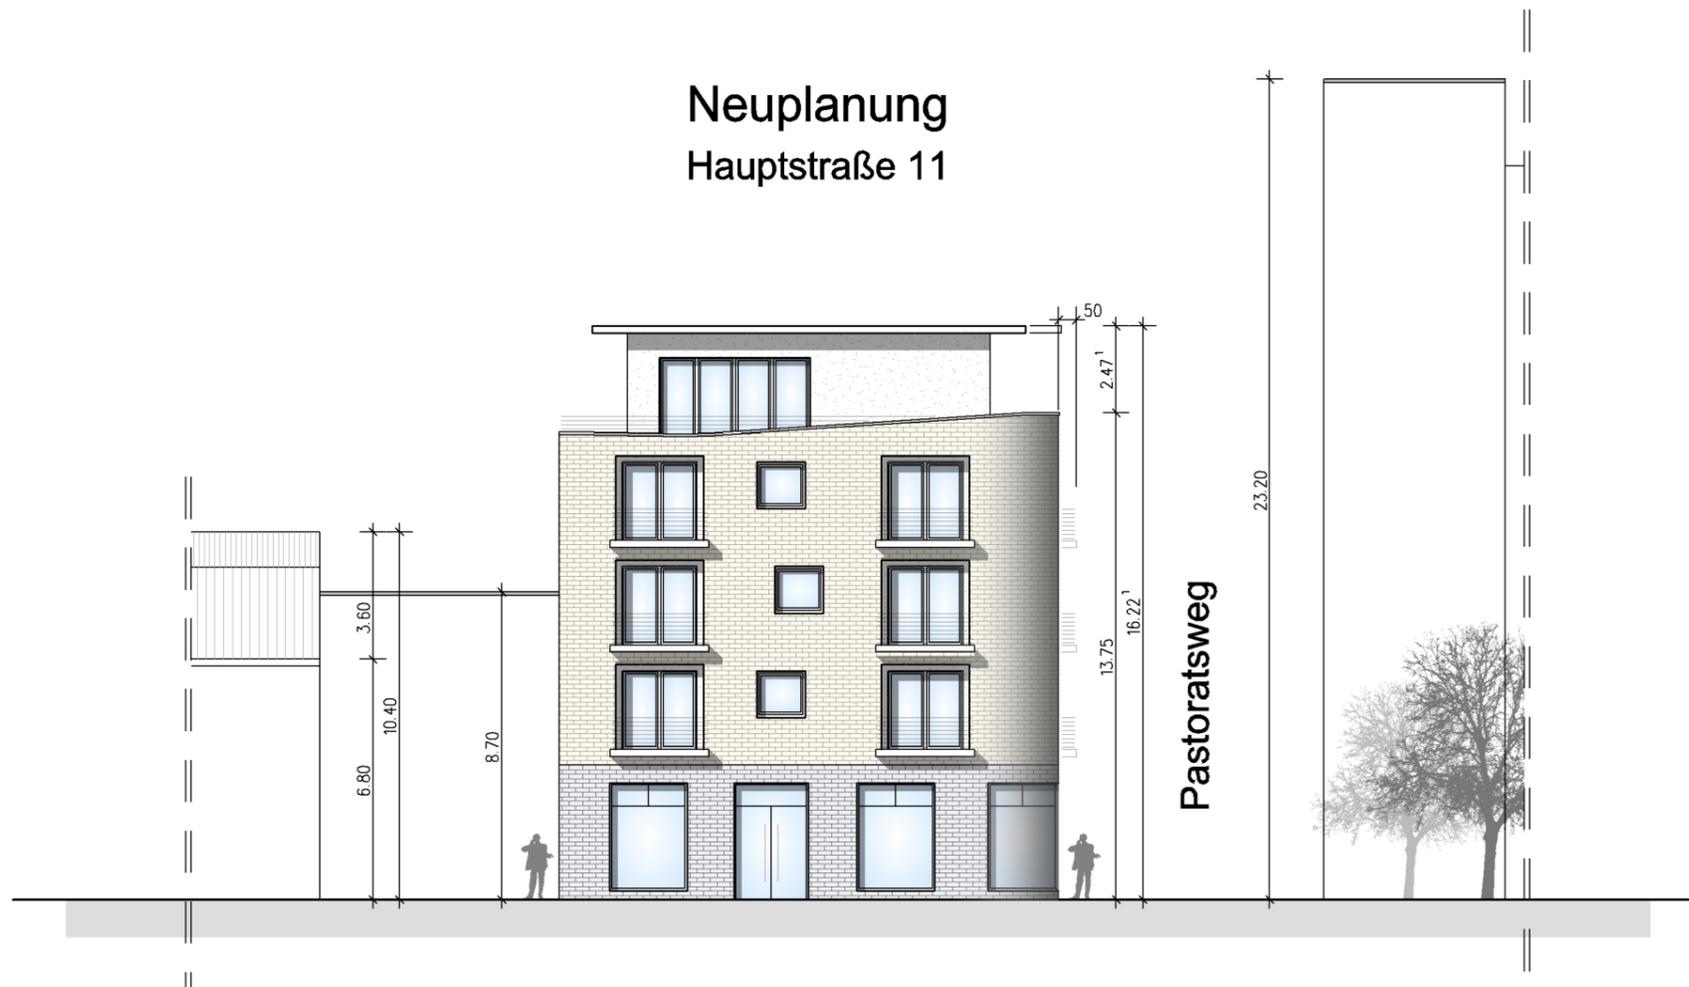

SUD- / WESTANSICHT		Maßstab 1:200		
Bearbeitet: de Vries	Datum: 01.03.2019			Blatt Nr.: H6B
Gepr.:				
Art der Änderung	Index	Datum	Name	
Auskragung der Balkone angepasst	A	14.03.2019	de Vries	
Titel angepasst	B	08.04.2019	de Vries	
Bauvorhaben	NEUBAU VON ZWEI MEHRFAMILIENWOHNHAUSERN MIT INSGESAMT 30 WE UND GEWERBEFLÄCHE HAUPTSTRASSE 11 59269 BECKUM-NEUBECKUM			
Architekt	RAINER FRIEDMANN, DIPL.- ING. ARCHITEKT IM SUDFELDE 16, 59269 BECKUM TEL.: 02525/3919 FAX: 02525/3863			
Bauherr	HERR PETER SANDER IMMOBILIEN SERVICE KOLBEPLATZ 4 33330 GÜTERSLOH			

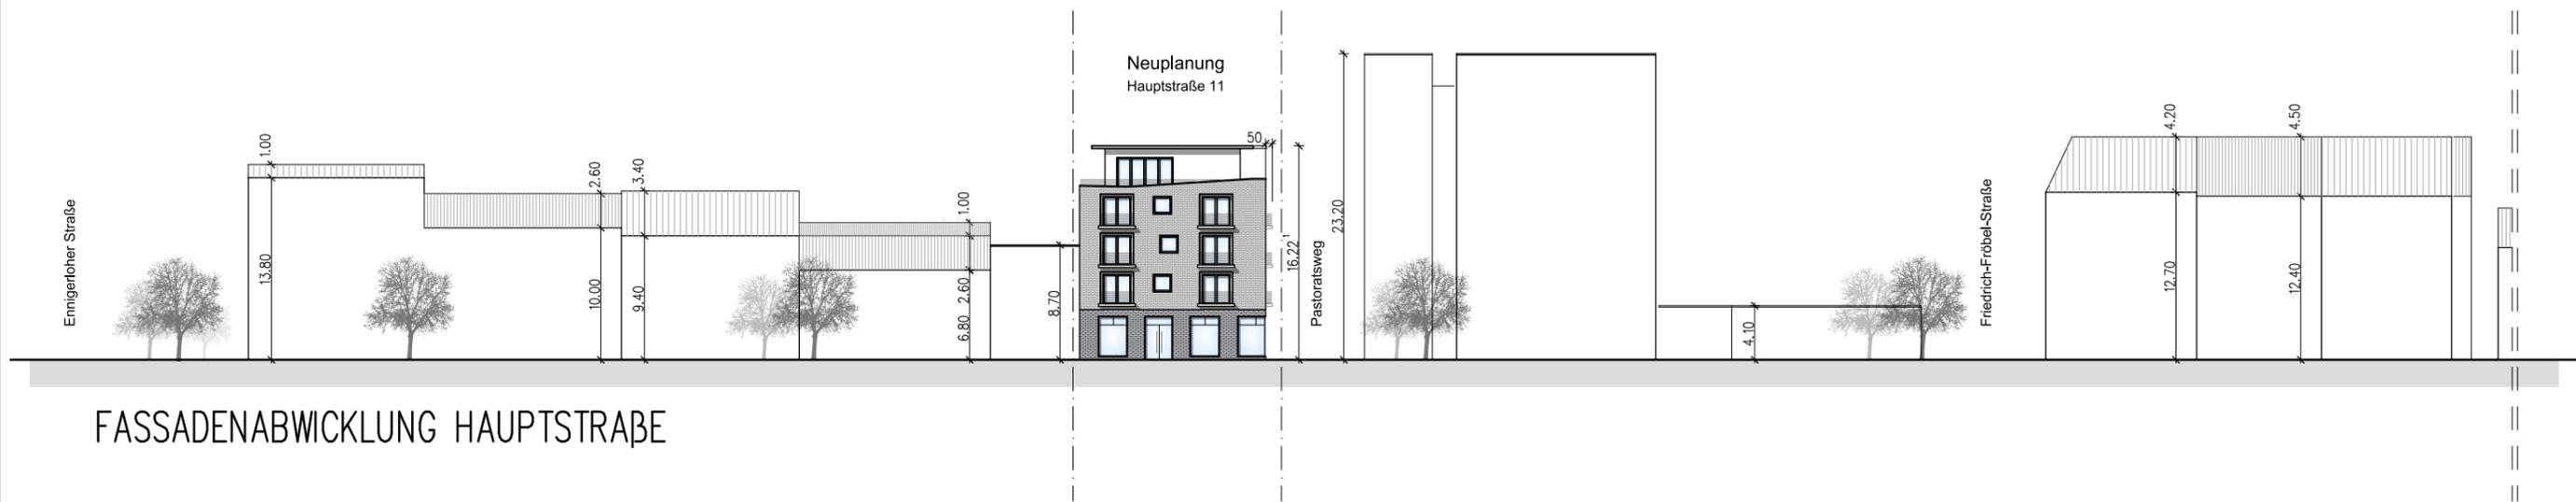


FASSADENABWICKLUNG HAUPTSTRASSE

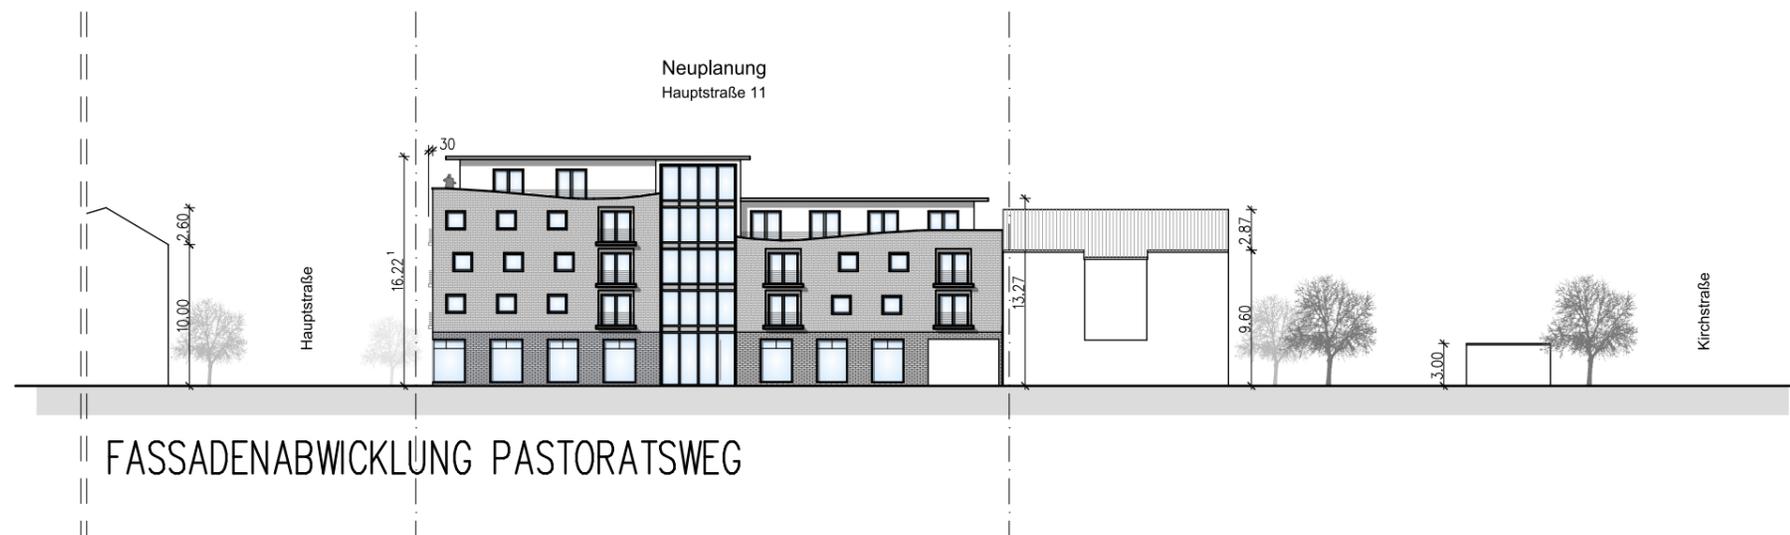

FASSADENABWICKLUNG PASTORATSWEG



FASSADENABWICKLUNGEN				Maßstab 1:500	
Bearbeitet: de Vries	Datum: 07.02.2019			Blatt Nr.: H7B	
Gepr.:					
Art der Änderung	Index	Datum	Name		
Auskrägung der Balkone angepasst	A	14.03.2019	de Vries		
Titel angepasst	B	08.04.2019	de Vries		
Bauvorhaben	NEUBAU VON ZWEI MEHRFAMILIENWOHNHÄUSERN MIT INSGESAMT 30 WE UND GEWERBEFLÄCHE HAUPTSTRASSE 11 59269 BECKUM-NEUBECKUM				
Architekt	RAINER FRIEDMANN, DIPL.- ING. ARCHITEKT IM SUDFELDE 16, 59269 BECKUM TEL.: 02525/3919 FAX: 02525/3863				
Bauherr	HERR PETER SANDER IMMOBILIEN SERVICE KOLBEPLATZ 4 33330 GUTERSLOH				

(VERVIELFÄLTIGUNG – AUCH NACH UMARBEITUNG – NUR MIT ZUSTIMMUNG DES ARCHITEKTEN)

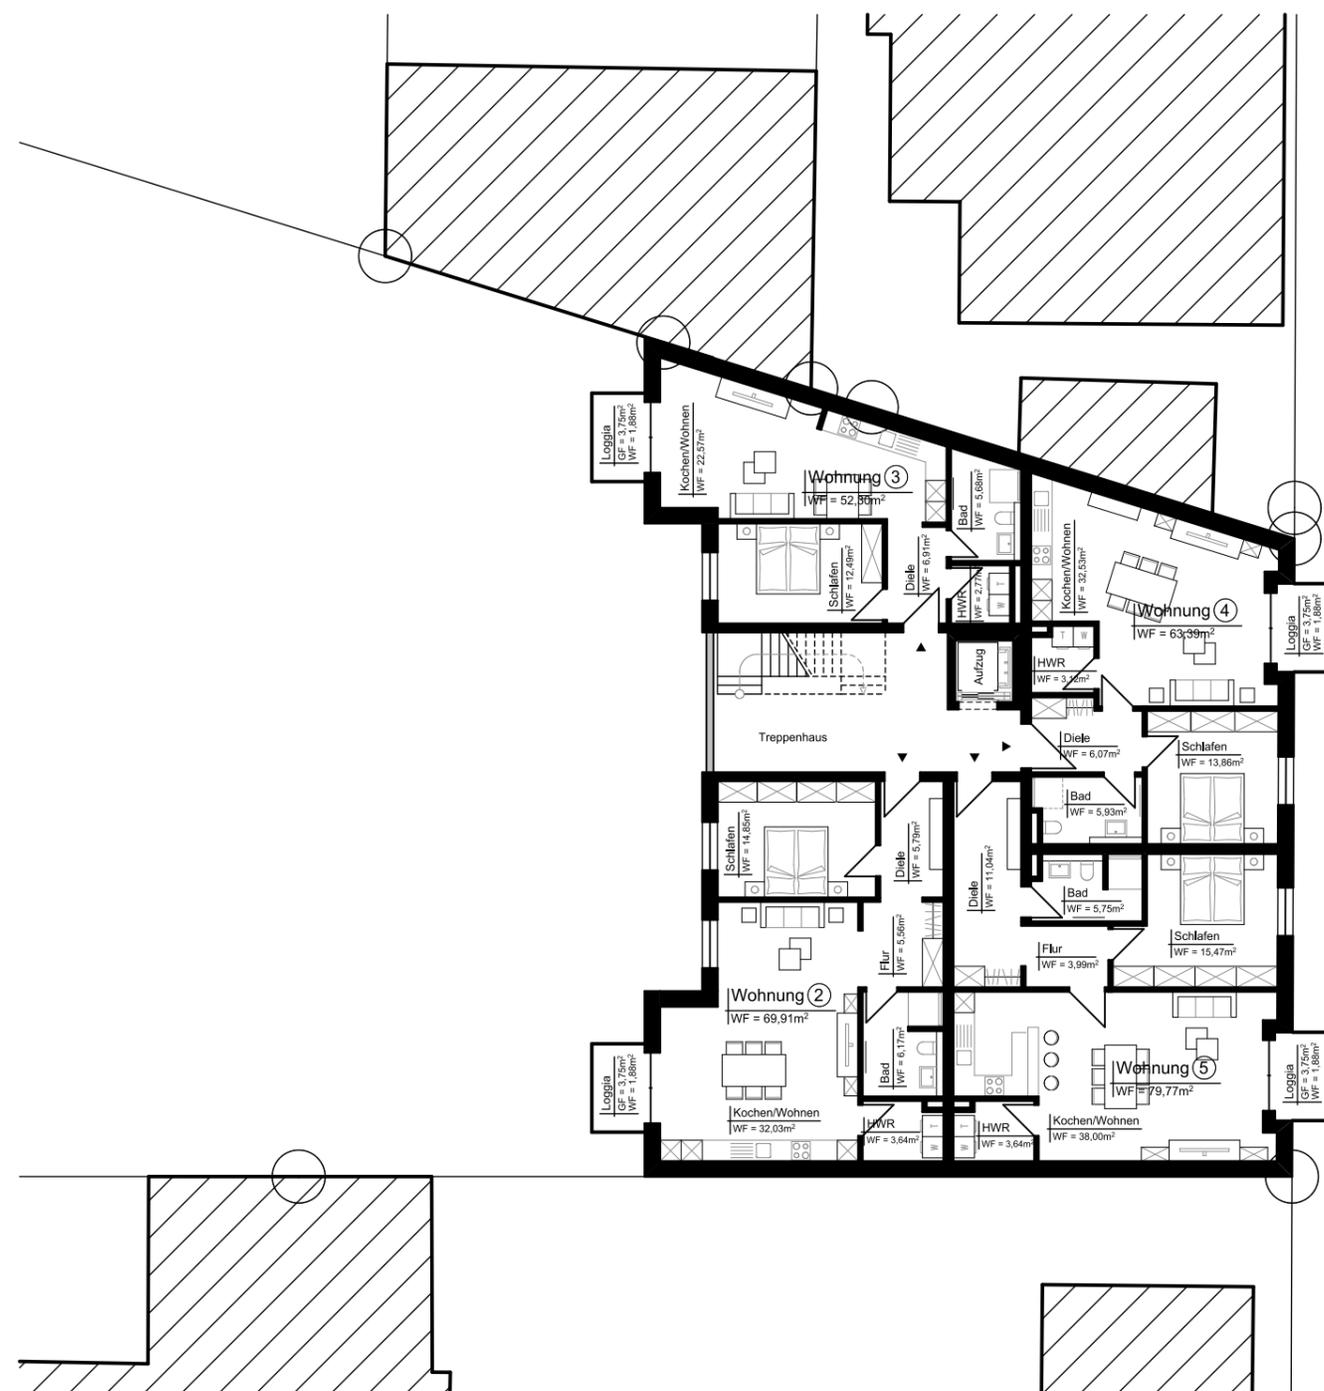


OBERGESCHOSS 1		Maßstab 1:200		
Bearbeitet: de Vries	Datum: 16.01.2019		Blatt Nr.: K2B	
Gepr.:			Index	Datum
Art der Änderung			B	08.04.2019
Titel angepasst			Name	de Vries
Bauvorhaben	NEUBAU VON ZWEI MEHRFAMILIENWOHNHÄUSERN MIT INSGESAMT 30 WE UND GEWERBEFLÄCHE HAUPTSTRASSE 11 59269 BECKUM-NEUBECKUM			
Architekt	RAINER FRIEDMANN, DIPL.- ING. ARCHITEKT IM SUDFELDE 16, 59269 BECKUM TEL.: 02525/3919 FAX: 02525/3863			
Bauherr	HERR PETER SANDER IMMOBILIEN SERVICE KOLBEPLATZ 4 33330 GUTERSLOH			

(VERVIELFÄLTIGUNG – AUCH NACH UMARBEITUNG – NUR MIT ZUSTIMMUNG DES ARCHITEKTEN)

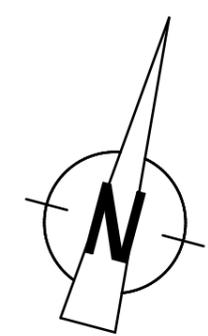
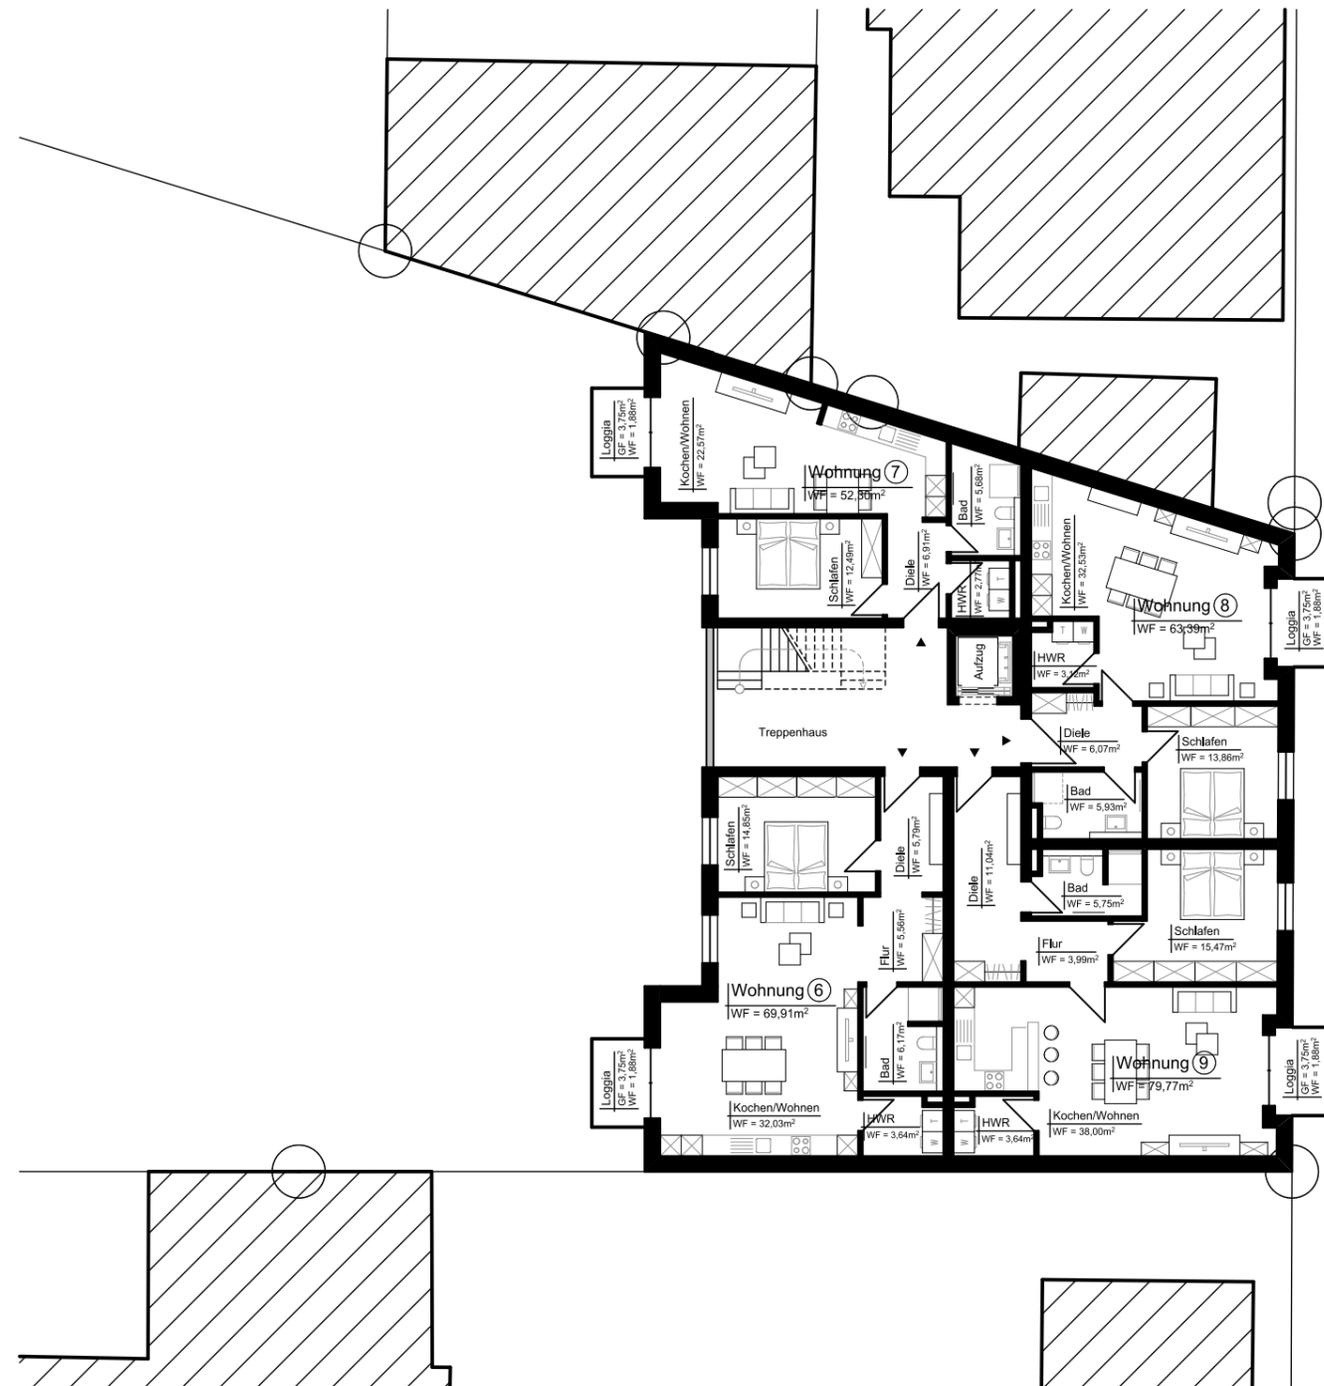


OBERGESCHOSS 2		Maßstab 1:200		
Bearbeitet: de Vries	Datum: 16.01.2019		Blatt Nr.: K3B	
Gepr.:			Index	Datum
Art der Änderung			B	08.04.2019
Titel angepasst			Name	
			de Vries	
Bauvorhaben	NEUBAU VON ZWEI MEHRFAMILIENWOHNHÄUSERN MIT INSGESAMT 30 WE UND GEWERBEFLÄCHE HAUPTSTRASSE 11 59269 BECKUM-NEUBECKUM			
Architekt	RAINER FRIEDMANN, DIPL.- ING. ARCHITEKT IM SUDFELDE 16, 59269 BECKUM TEL.: 02525/3919 FAX: 02525/3863			
Bauherr	HERR PETER SANDER IMMOBILIEN SERVICE KOLBEPLATZ 4 33330 GUTERSLOH			

(VERVIELFÄLTIGUNG – AUCH NACH UMARBEITUNG – NUR MIT ZUSTIMMUNG DES ARCHITEKTEN)

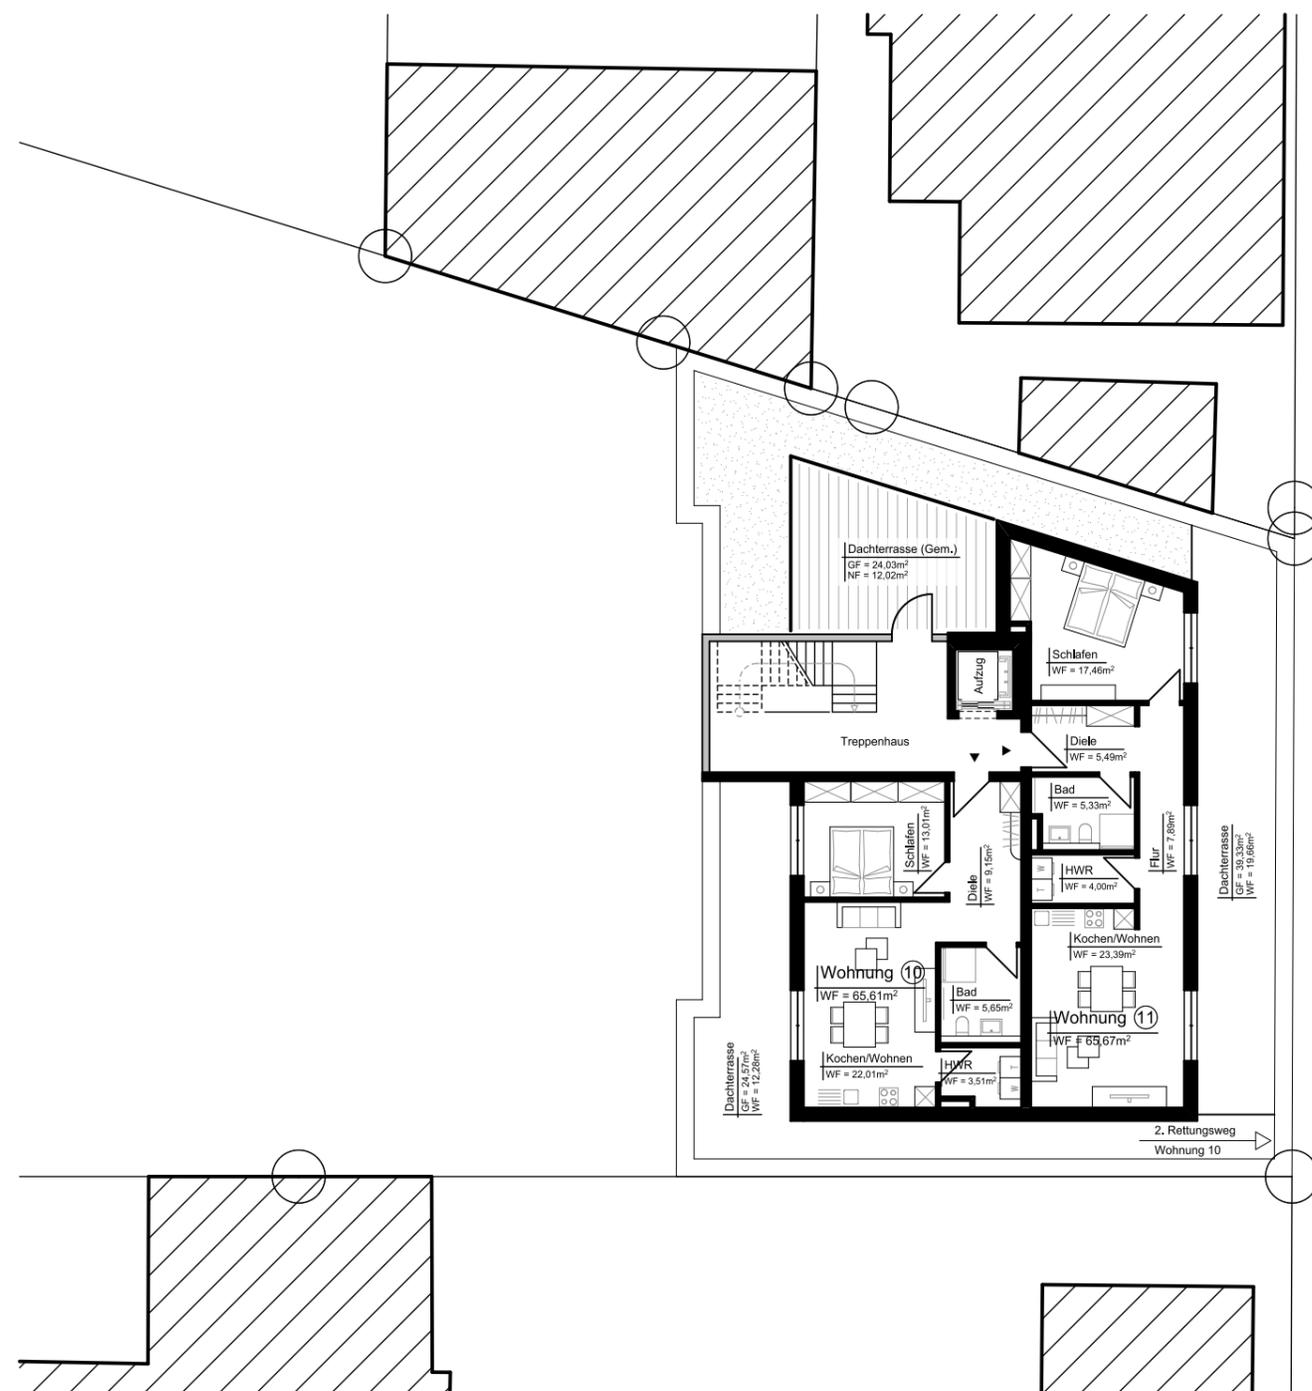

STAFFELGESCHOSS		Maßstab 1:200		
Bearbeitet: de Vries	Datum: 16.01.2019		Blatt Nr.: K4B	
Gepr.:	Titel angepasst		Index	Datum
Art der Änderung	Titel angepasst		B	08.04.2019
Name		de Vries		
Bauvorhaben	NEUBAU VON ZWEI MEHRFAMILIENWOHNHÄUSERN MIT INSGESAMT 30 WE UND GEWERBEFLÄCHE HAUPTSTRASSE 11 59269 BECKUM-NEUBECKUM			
Architekt	RAINER FRIEDMANN, DIPL.- ING. ARCHITEKT IM SUDFELDE 16, 59269 BECKUM TEL.: 02525/3919 FAX: 02525/3863			
Bauherr	HERR PETER SANDER IMMOBILIEN SERVICE KOLBEPLATZ 4 33330 GUTERSLOH			

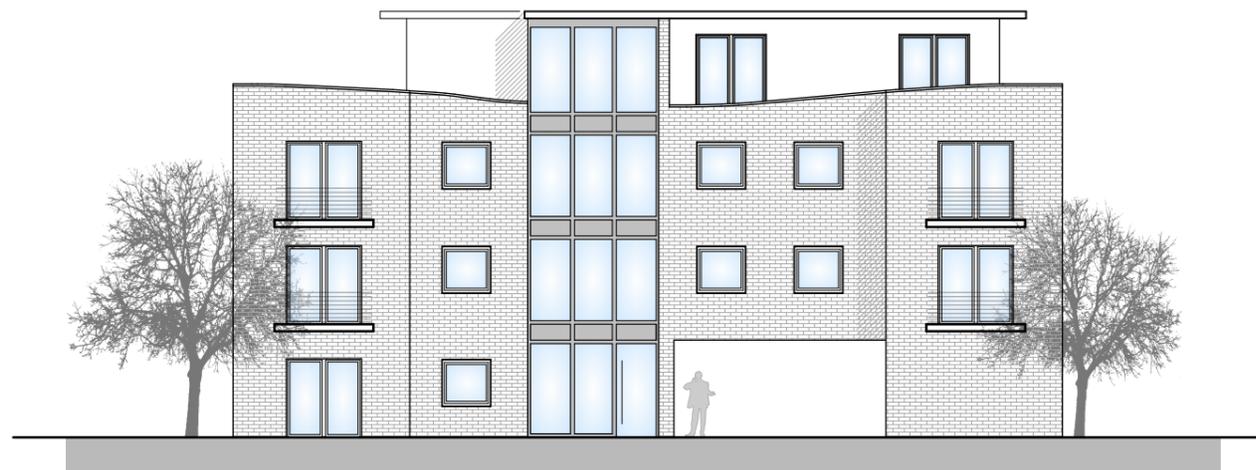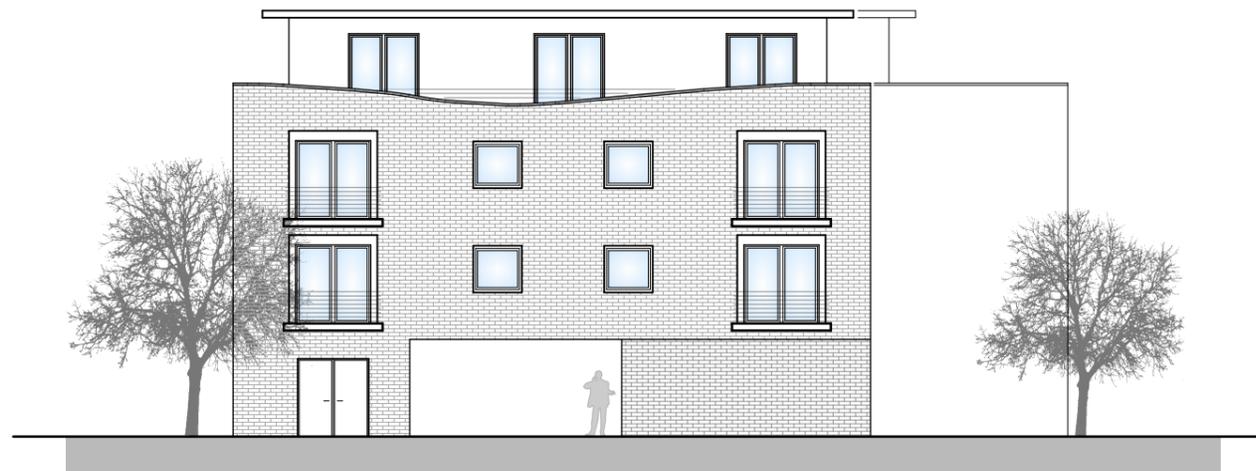

WEST- / OSTANSICHT		Maßstab 1:200		
Bearbeitet: de Vries	Datum: 16.01.2019		Blatt Nr.: K5B	
Gepr.:				
Art der Änderung	Index	Datum	Name	
Titel angepasst	B	08.04.2019	de Vries	
Bauvorhaben	NEUBAU VON ZWEI MEHRFAMILIENWOHNHÄUSERN MIT INSGESAMT 30 WE UND GEWERBEFLÄCHE HAUPTSTRASSE 11 59269 BECKUM-NEUBECKUM			
Architekt	RAINER FRIEDMANN, DIPL.- ING. ARCHITEKT IM SUDFELDE 16, 59269 BECKUM TEL.: 02525/3919 FAX: 02525/3863			
Bauherr	HERR PETER SANDER IMMOBILIEN SERVICE KOLBEPLATZ 4 33330 GUTERSLOH			

(VERVIELFÄLTIGUNG – AUCH NACH UMARBEITUNG – NUR MIT ZUSTIMMUNG DES ARCHITEKTEN)