

### Legende

Anlage 3 zur Vorlage 2024/0056

Bestand/Vermessung:		Telefonkabel	
Kartierungsweges Grenzpunkte	○	Telefonkabel	⊠
Gebäudeecke (Wand)	⊠	Fassaden	⊠
Böschung	▬	Latene	⊠
Vehrschild	⊠	Pölsenfahle	⊠
Haltetafel	⊠	Schornstein	⊠
Anlagenlage	⊠	Dachstuhl	⊠
Mauer	▬	Uniformer	⊠
Zaun	▬	Schuldbalken	⊠
Hecke	▬	Boden-Drainage-Doppelmast	⊠
Baum (geschützt)	○	Schacht/Grube	⊠
Baum (ungeschützt)	○	Kabelschacht	⊠
Kronendurchmesser = maßstäblich	○	Hydrant (oberirdisch)	⊠
Kronendurchmesser = maßstäblich	○	Hydrant (unterirdisch)	⊠
Schwerer	○	Wasser	⊠
		Gas	⊠
		Gas	⊠

Planung		Fördergrenze	
gepl. Fahrbahn	▬	gepl. Geh-/Radweg	▬
gepl. Grünfläche	▬	75cm Sicherheitsstreifen	▬
gepl. Gehweg	▬	gepl. Baum Quercus robur	▬
30cm Sicherheitsstreifen	▬	gepl. Baum Carpinus betulus fastigiata	▬
gepl. Parkplatz	▬	vorn. Straßenerle	▬
		gepl. Straßeneinlauf	▬

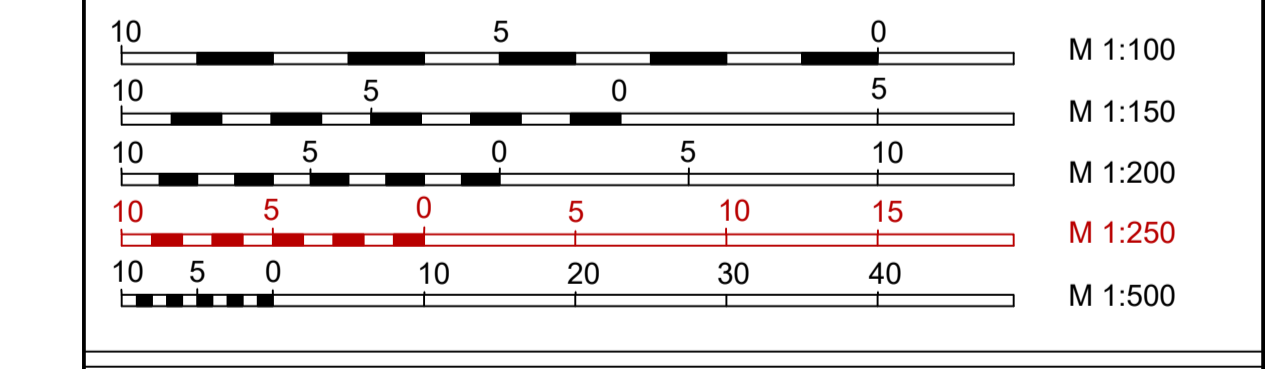
Hier dargestellten Ver- und Entsorgungsleitungen sind nur auszuweisen und erheben keinen Anspruch auf Vollständigkeit und Lagegenauigkeit. Aktuelle Leitungspläne sind vom jeweiligen Netzbetreiber einzuholen und zu beachten.

Vor der Ausführung sind alle Maße vom Auftragnehmer verantwortlich zu prüfen. Unstimmigkeiten sind unverzüglich dem Auftraggeber bzw. seiner örtlichen Bauüberwachung zu melden.

bearb.	Datum	Planänderung
a		
b		
c		
d		
e		
f		
g		

Auftraggeber / Bauherr:

**STADT BECKUM**  
DER BÜRGERMEISTER

Projekt:		Plan Nr.:	LP 500 2.2
"Bau der Straße Obere Brede"		Proj.:	BE-01
- Verlängerung Gewerbepark Grüner Weg /		Datum:	12.02.2024
Anbindung Neubecker Straße-		gezeichnet:	LS
<b>AUSFÜHRUNGSPLANUNG</b>		geprüft:	Gr.
		Lageplan Blatt 2 Obere Brede	
Aufgestellt:		Berater Ingenieur:	
IBB INGENIEURBÜRO BAUMGARTEN		Maßstab 1:250	