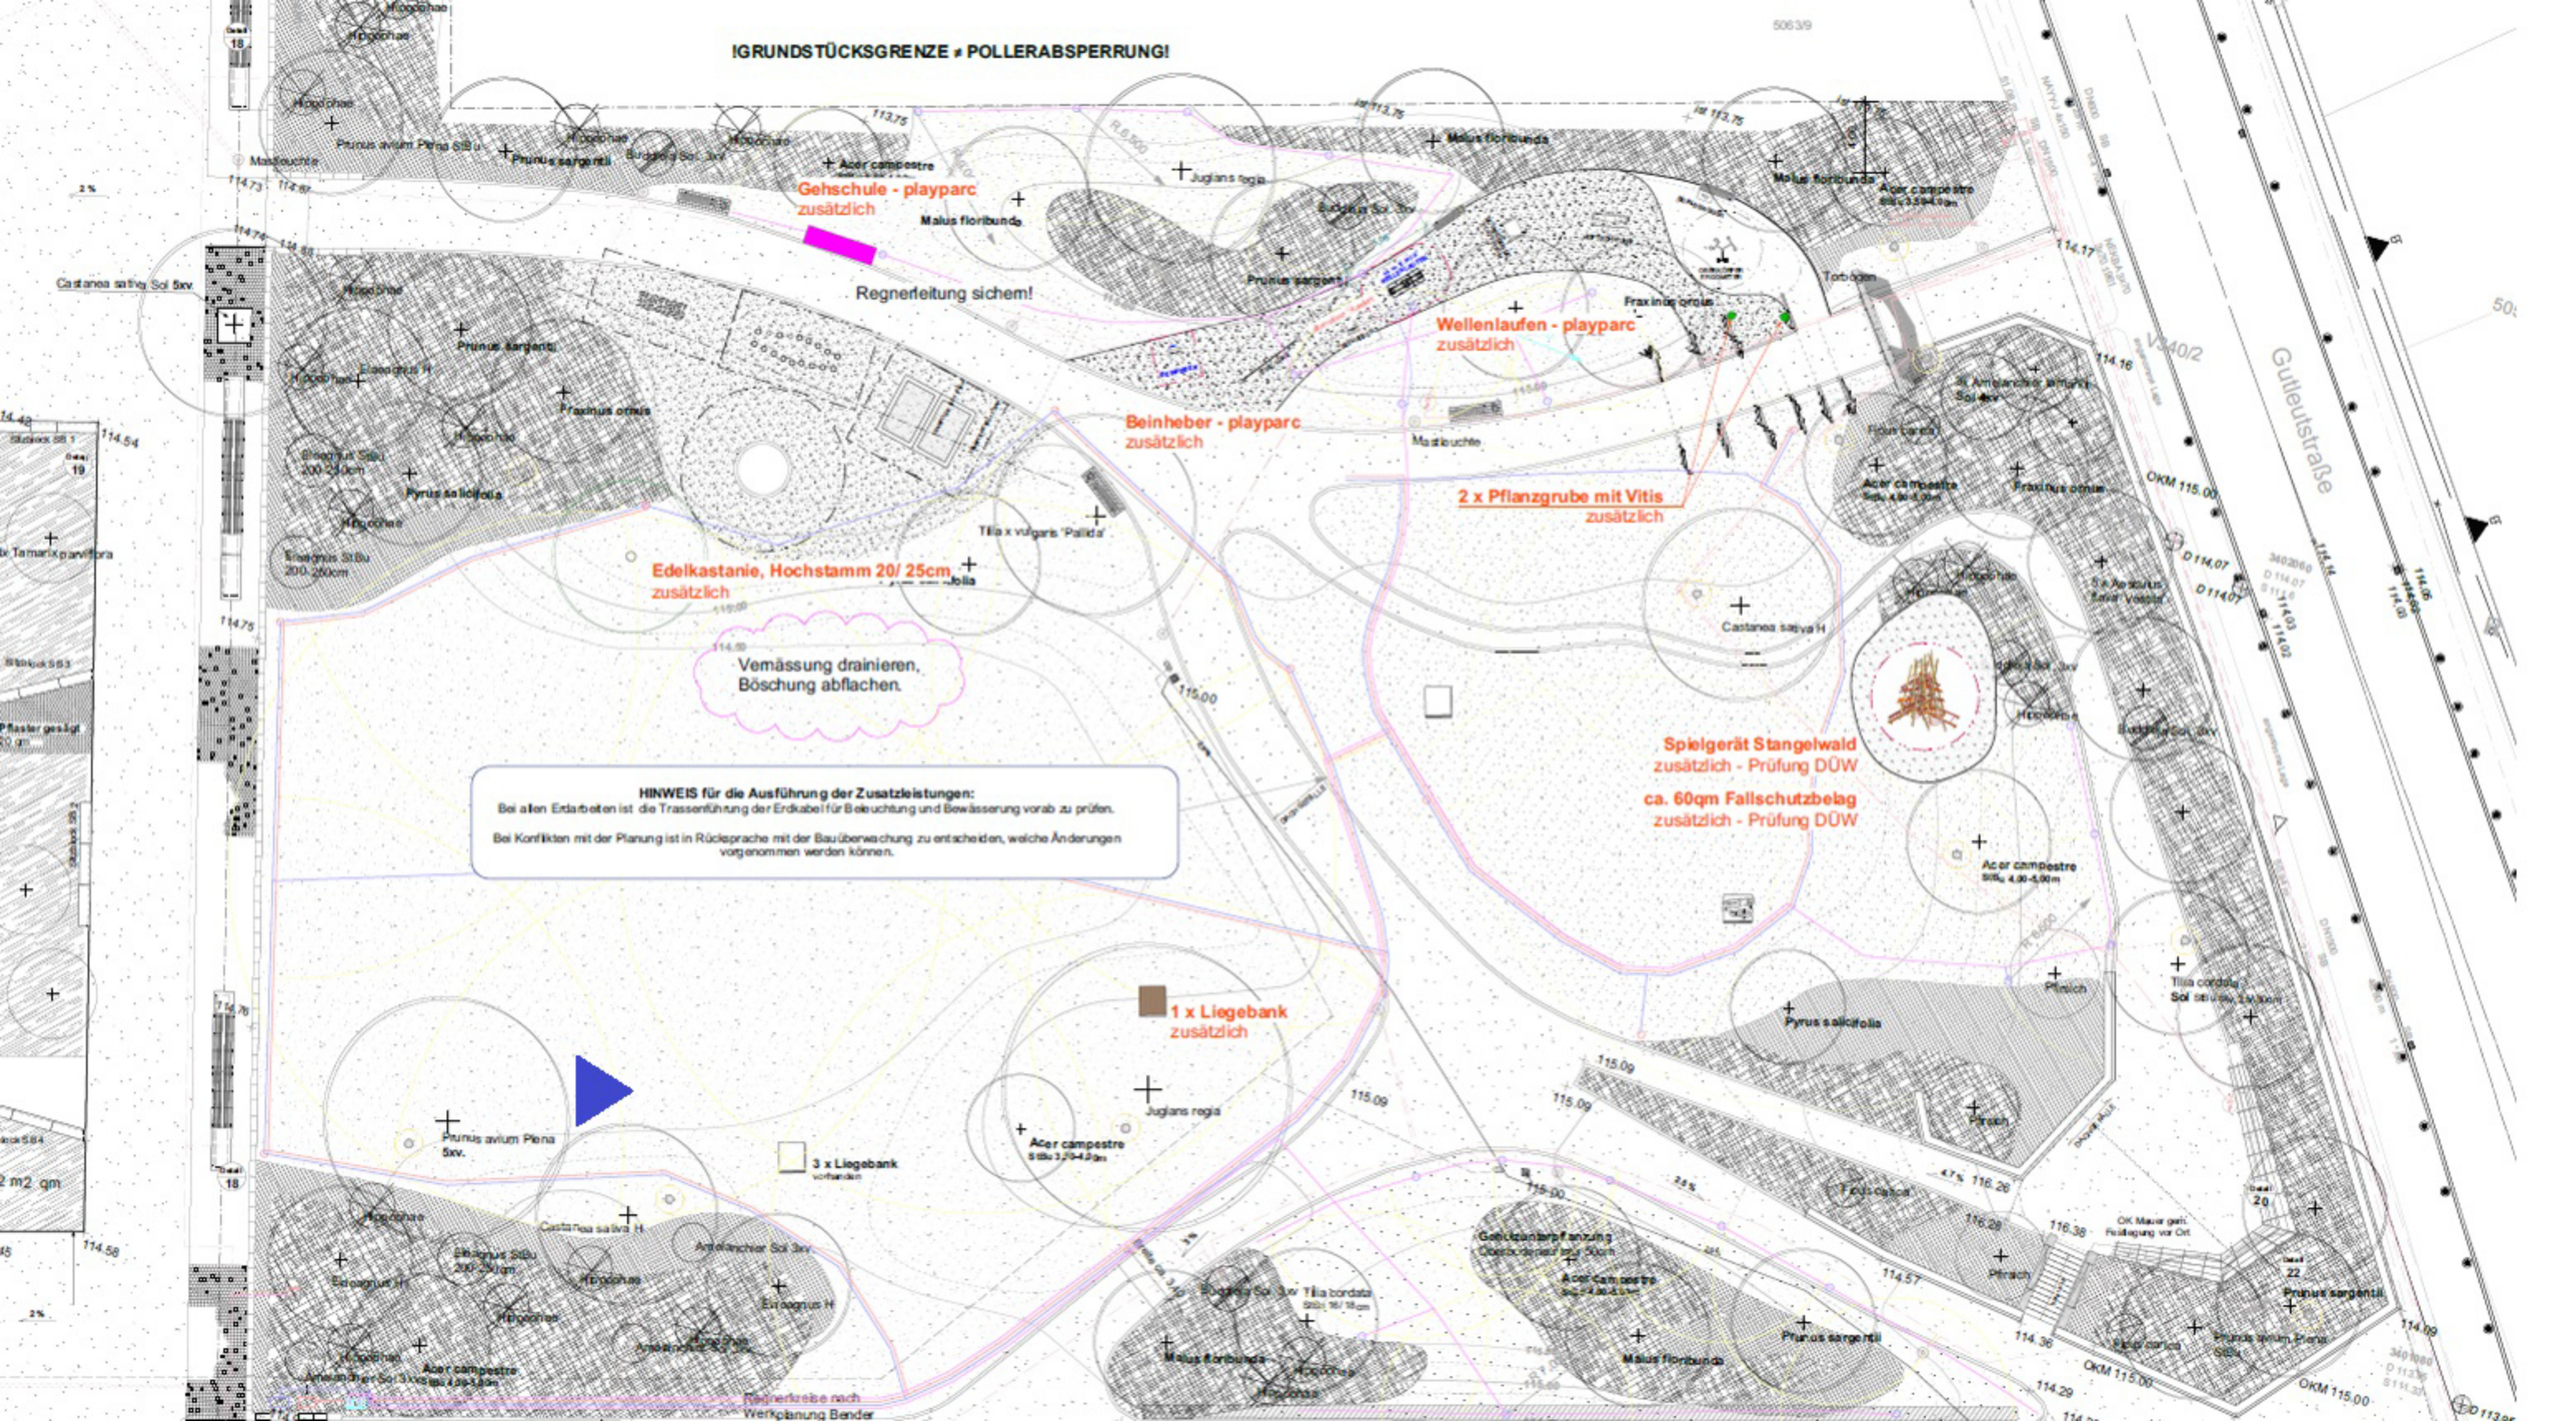
!GRUNDSTÜCKSGRENZE ≠ POLLERABSPERRUNG!
Gehschule - playparc
zusätzlich
Regnerleitung sichern!
Wellenlaufen - playparc
zusätzlich
Beinheber - playparc
zusätzlich
2 x Pflanzgrube mit Vitis
zusätzlich
Edelkastanie, Hochstamm 20/ 25cm
zusätzlich
Vermässung drainieren,
Böschung abflachen.
HINWEIS für die Ausführung der Zusatzleistungen:
Bei allen Erdarbeiten ist die Trassenführung der Erdkabel für Beleuchtung und Bewässerung vorab zu prüfen.
Bei Konflikten mit der Planung ist in Rücksprache mit der Bauüberwachung zu entscheiden, welche Änderungen vorgenommen werden können.
Spielgerät Stangelwald
zusätzlich - Prüfung DÜW
ca. 60qm Fallschutzbelag
zusätzlich - Prüfung DÜW
1 x Liegebank
zusätzlich
3 x Liegebank
vorhanden
Gulleutstraße
Regnerkreise nach
Werkplanung Bender