

- Erpolzheim - südwestlich der Ortslage, E1
Biotopflächen und Landwirtschaftsflächen in Grünfläche und gemischte Baufläche
- Erpolzheim – Sportplatz, E2
Flächenhafte Begrünung und Sportplatz in Wohnbaufläche, Grünfläche und Sporteinrichtung geplant
- Freinsheim – „In den Schlosswiesen“, F1
Sonderbaufläche Altenheim, Fremdenverkehr, Gastronomie, Landwirtschaftsfläche und öffentliche Einrichtung in gemischte Baufläche geplant
- Freinsheim – Ehemalige Baumschule, F2
Erwerbsgärtnerei Baumschule in Wohnbaufläche geplant
- Herxheim am Berg – Schlossgarten, HaB1
Friedhof und Landwirtschaftsfläche in Grünfläche und Parkanlage geplant
- Herxheim am Berg – Ortseingang West, HaB2
Landwirtschaftsfläche in Grünfläche und Parkplatz geplant
- Kallstadt – Arrondierung Leistadt, K1
Landwirtschaftsfläche in gemischte Baufläche
- Weisenheim am Berg – Ortseingang Süd, WaB1
Landwirtschaftsfläche in Sonderbaufläche Gastronomie. Grünfläche und Parkplatz geplant
- Weisenheim am Berg – Ortseingang Nord, WaB2
Flächenhafte Begrünung in Parkplatz geplant und flächenhafte Begrünung
- Weisenheim am Sand – „Im Heckstück“, WaS1
Wohnbaufläche, flächenhafte Begrünung und Landwirtschaftsfläche in gemischte Baufläche und Grünfläche geplant


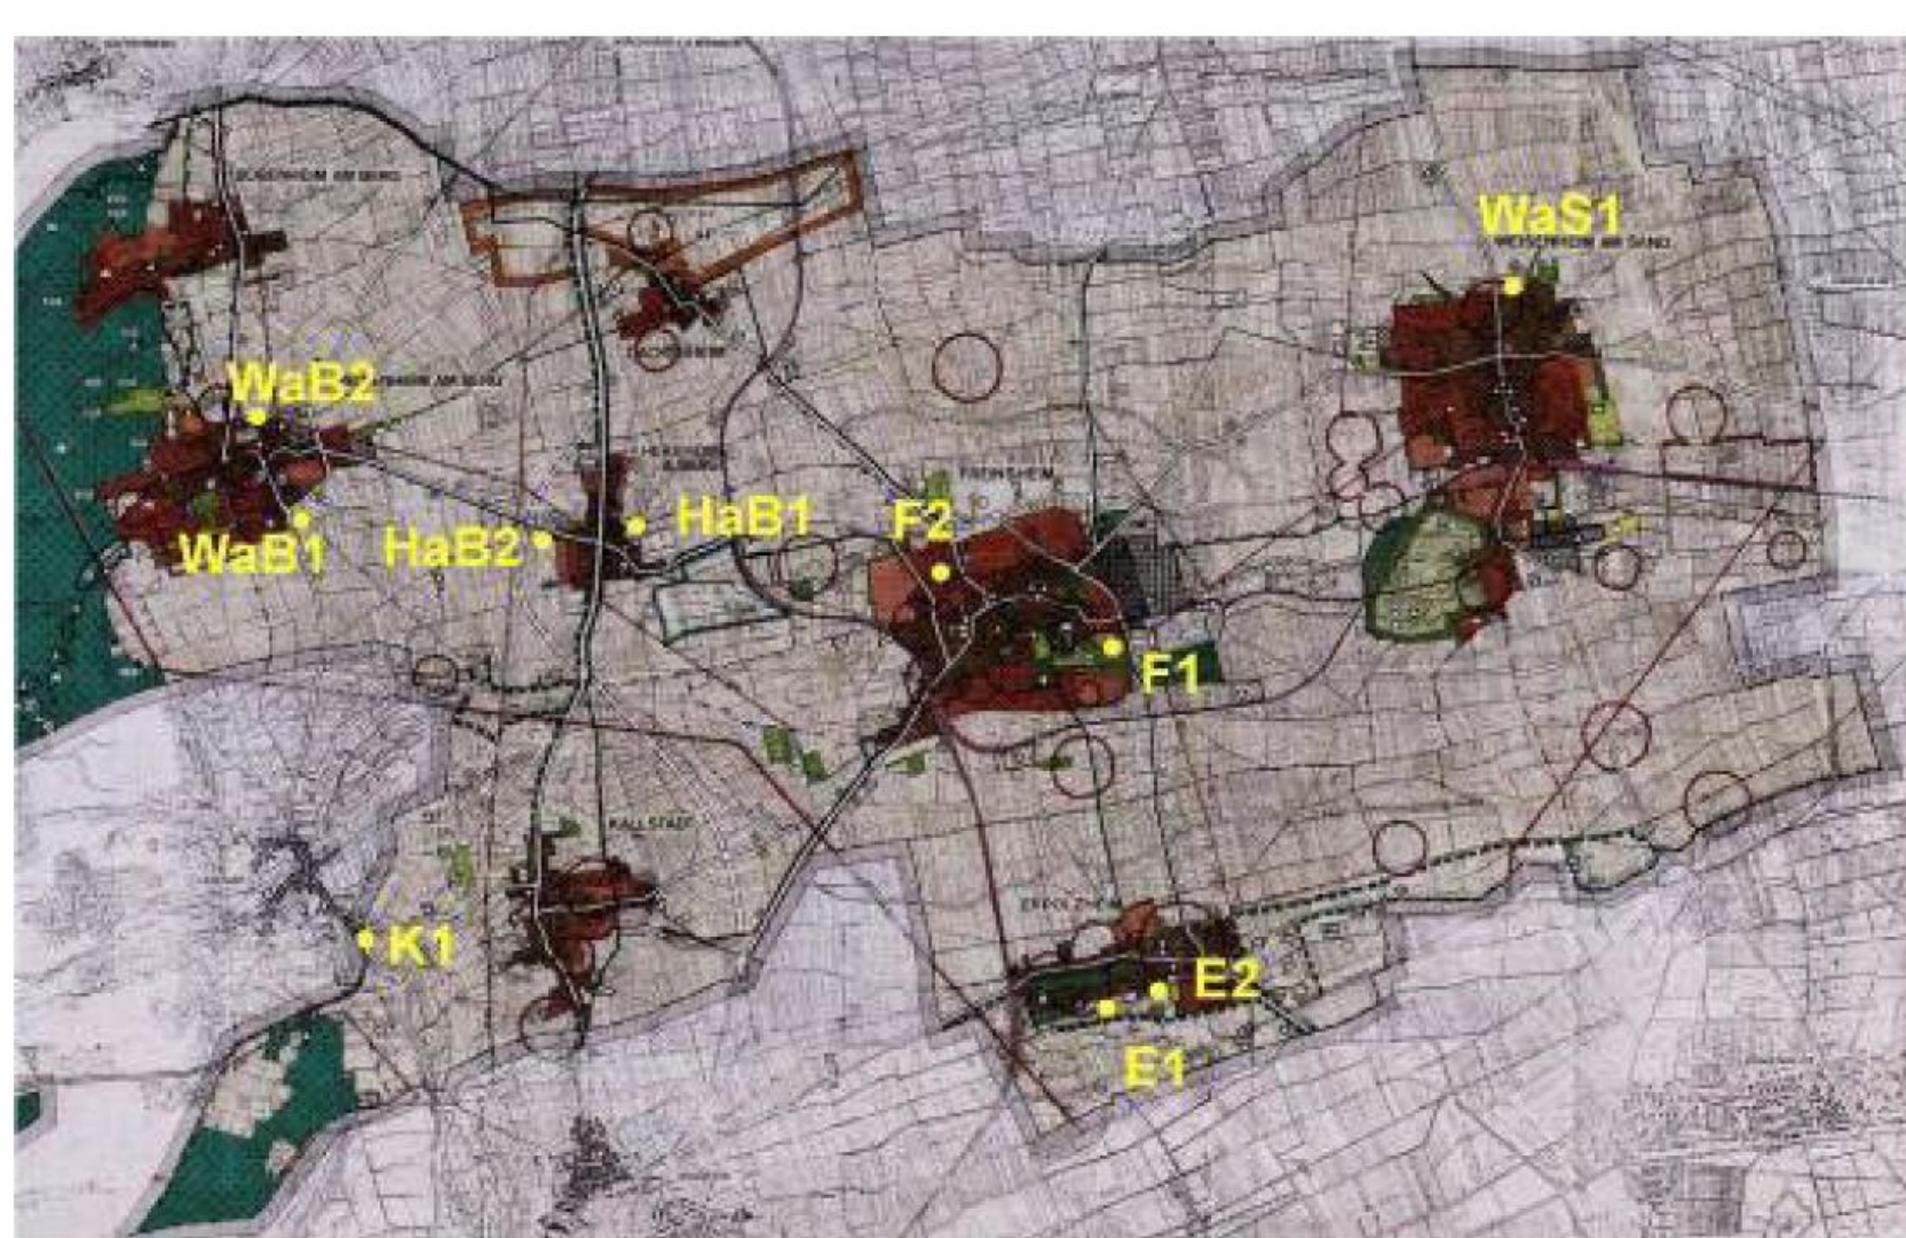


Abb. 1: Lage der Änderungen im Verbandsgebiet

- Kallstadt – Arrondierung Leistadt, K1, aktueller FNP




Zeichenerklärung

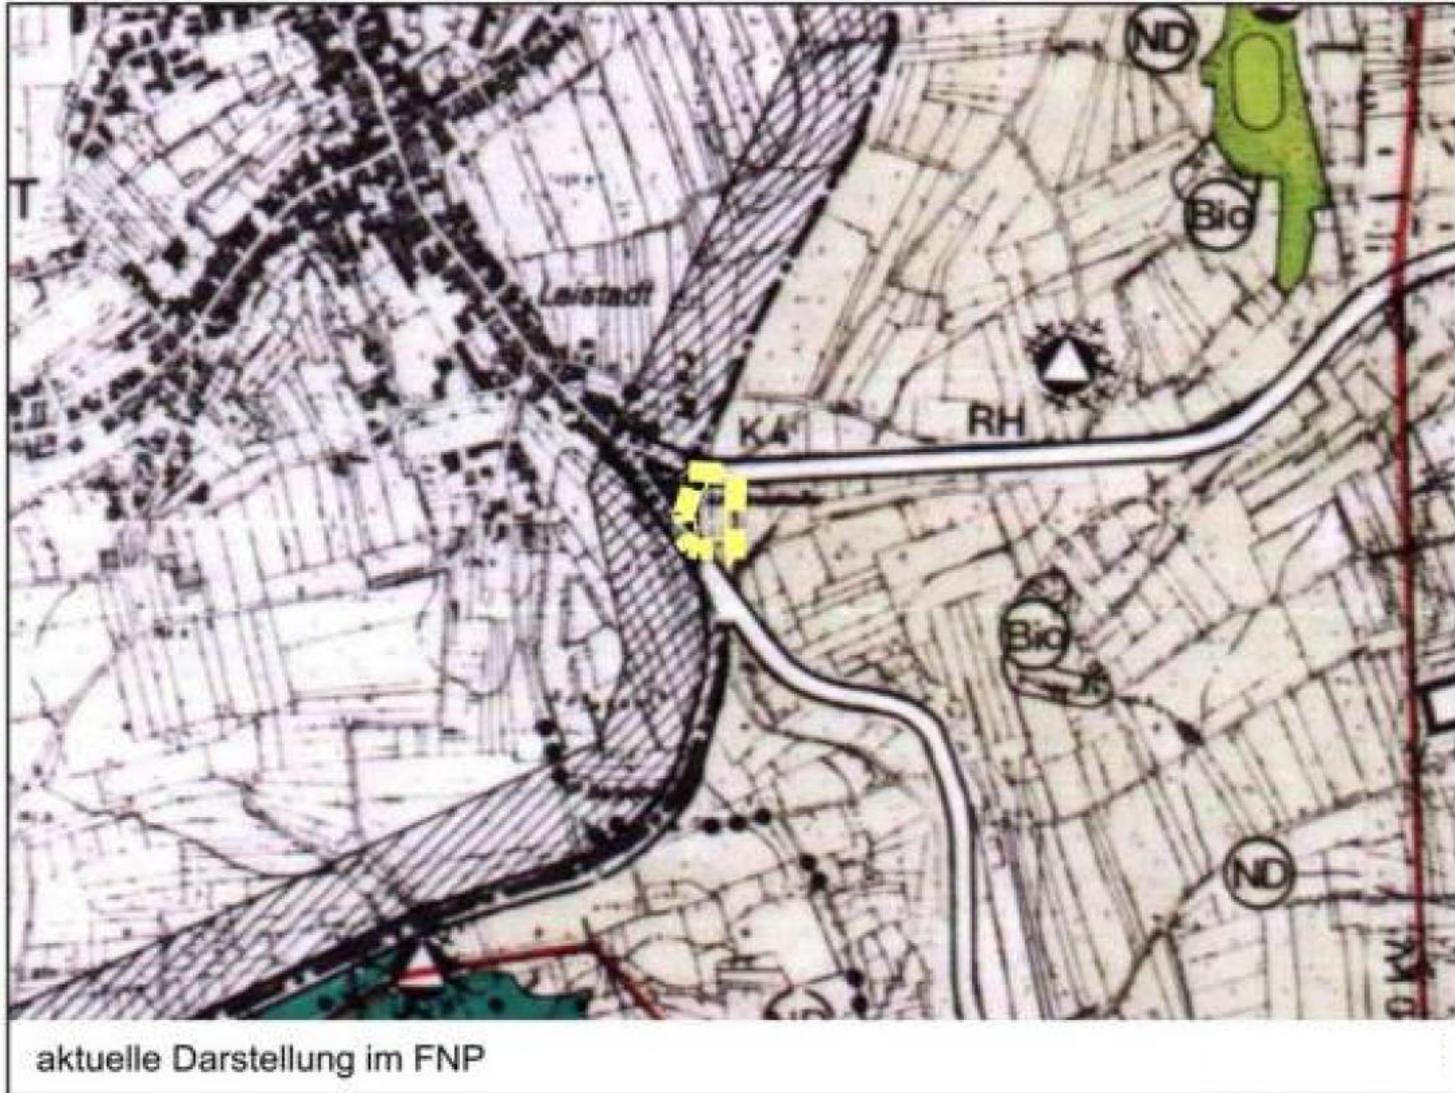

Landwirtschaftsfläche

- Kallstadt – Arrondierung Leistadt, K1, geplanter FNP

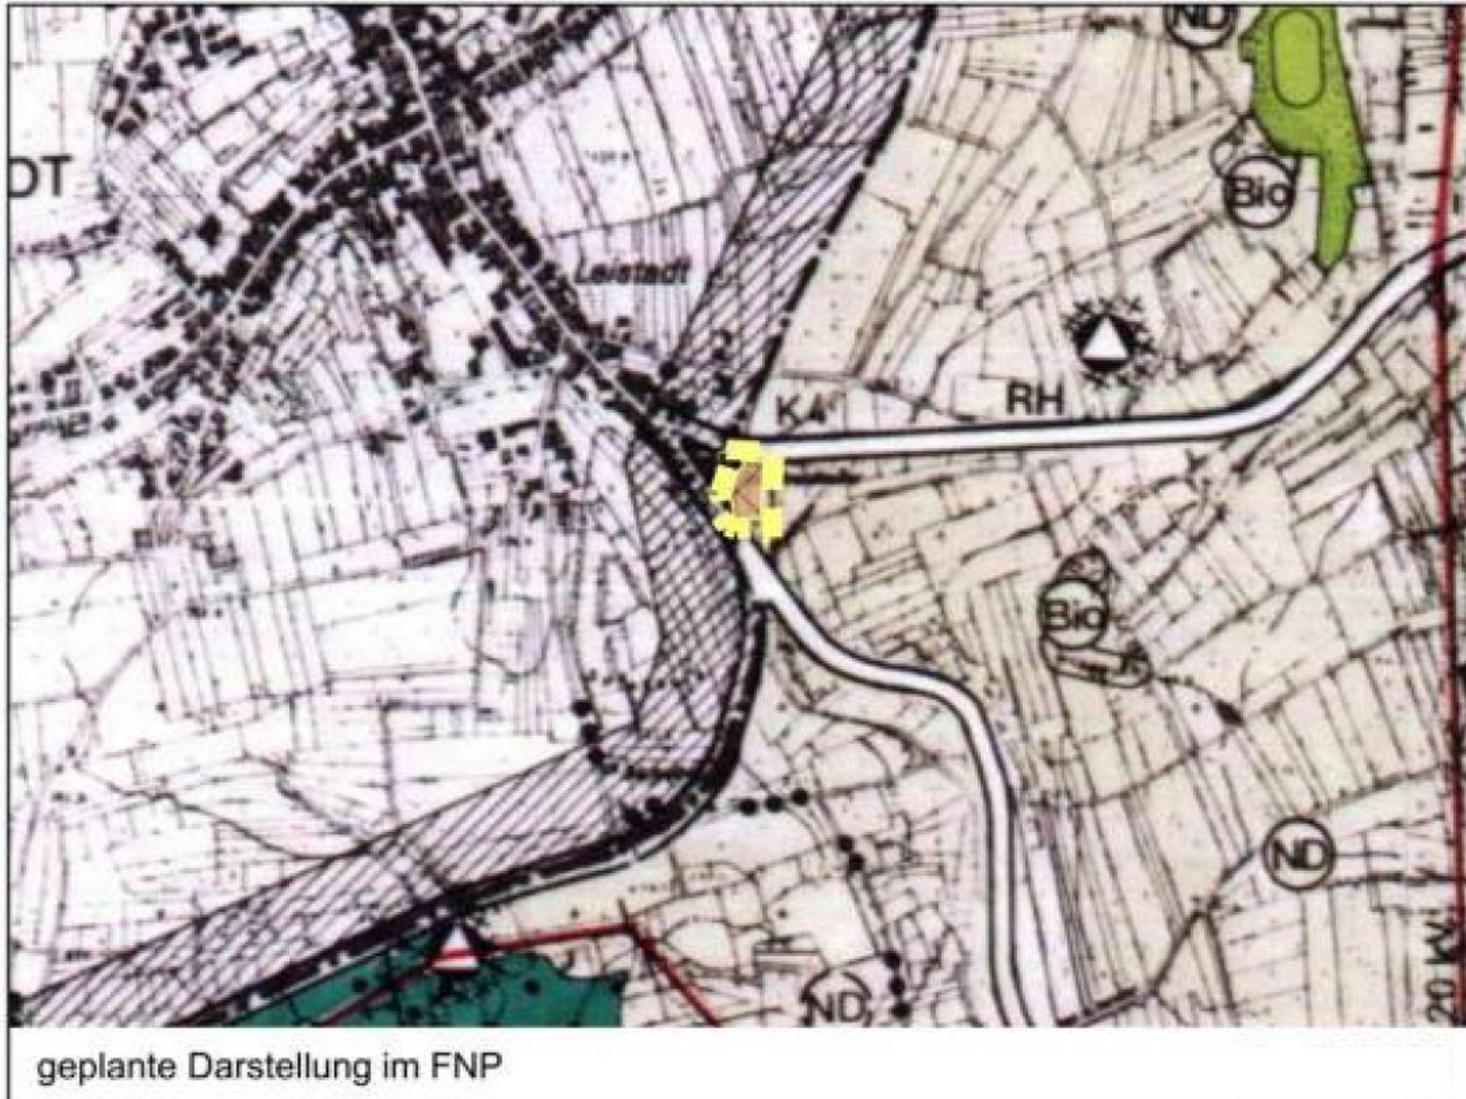

Zeichenerklärung



Geltungsbereich der
Planänderung



gemischte Baufläche
geplant

- FNP DÜW, Bereich Leistadt

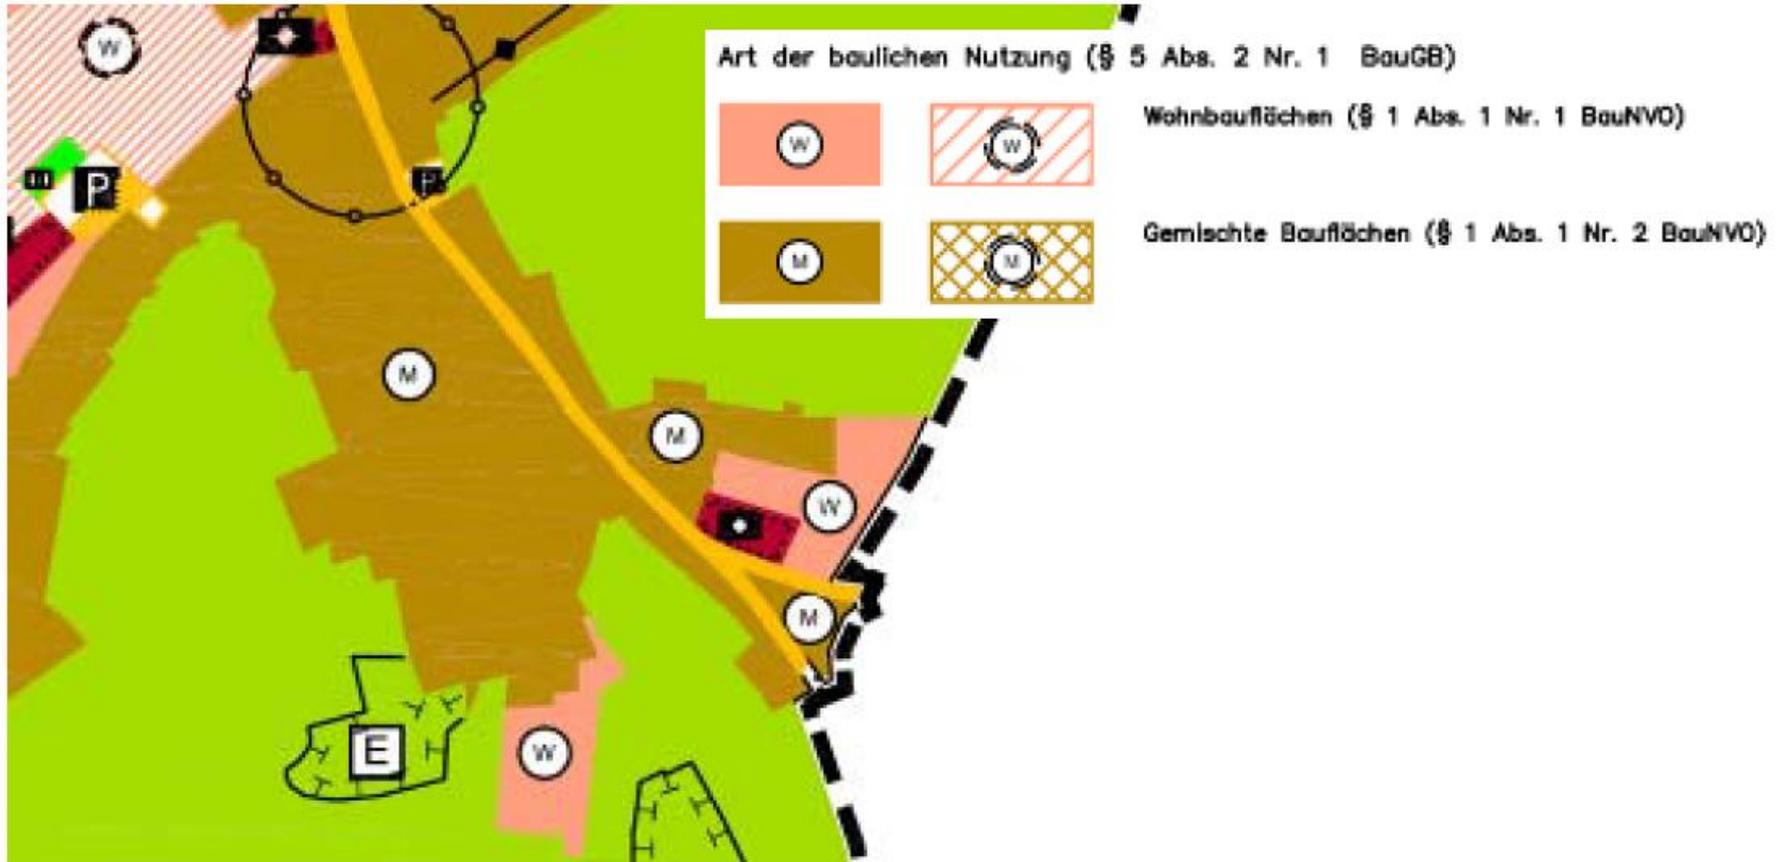


Abb. 34: Auszug FNP Bad Dürkheim, Ortsteil Leistadt