Hinterbergstraße
Gartenstraße
Gartenstraße
Gartenstraße
Schlachthausstraße
Gerberstraße
Gerberstraße
Eichstraße
Kirche
Eichhaus
Sporthalle
Isenach
Isenach
Bach

Gartenstraße
17

bisher im Bauausschuss vorgestellte Ideenplanung

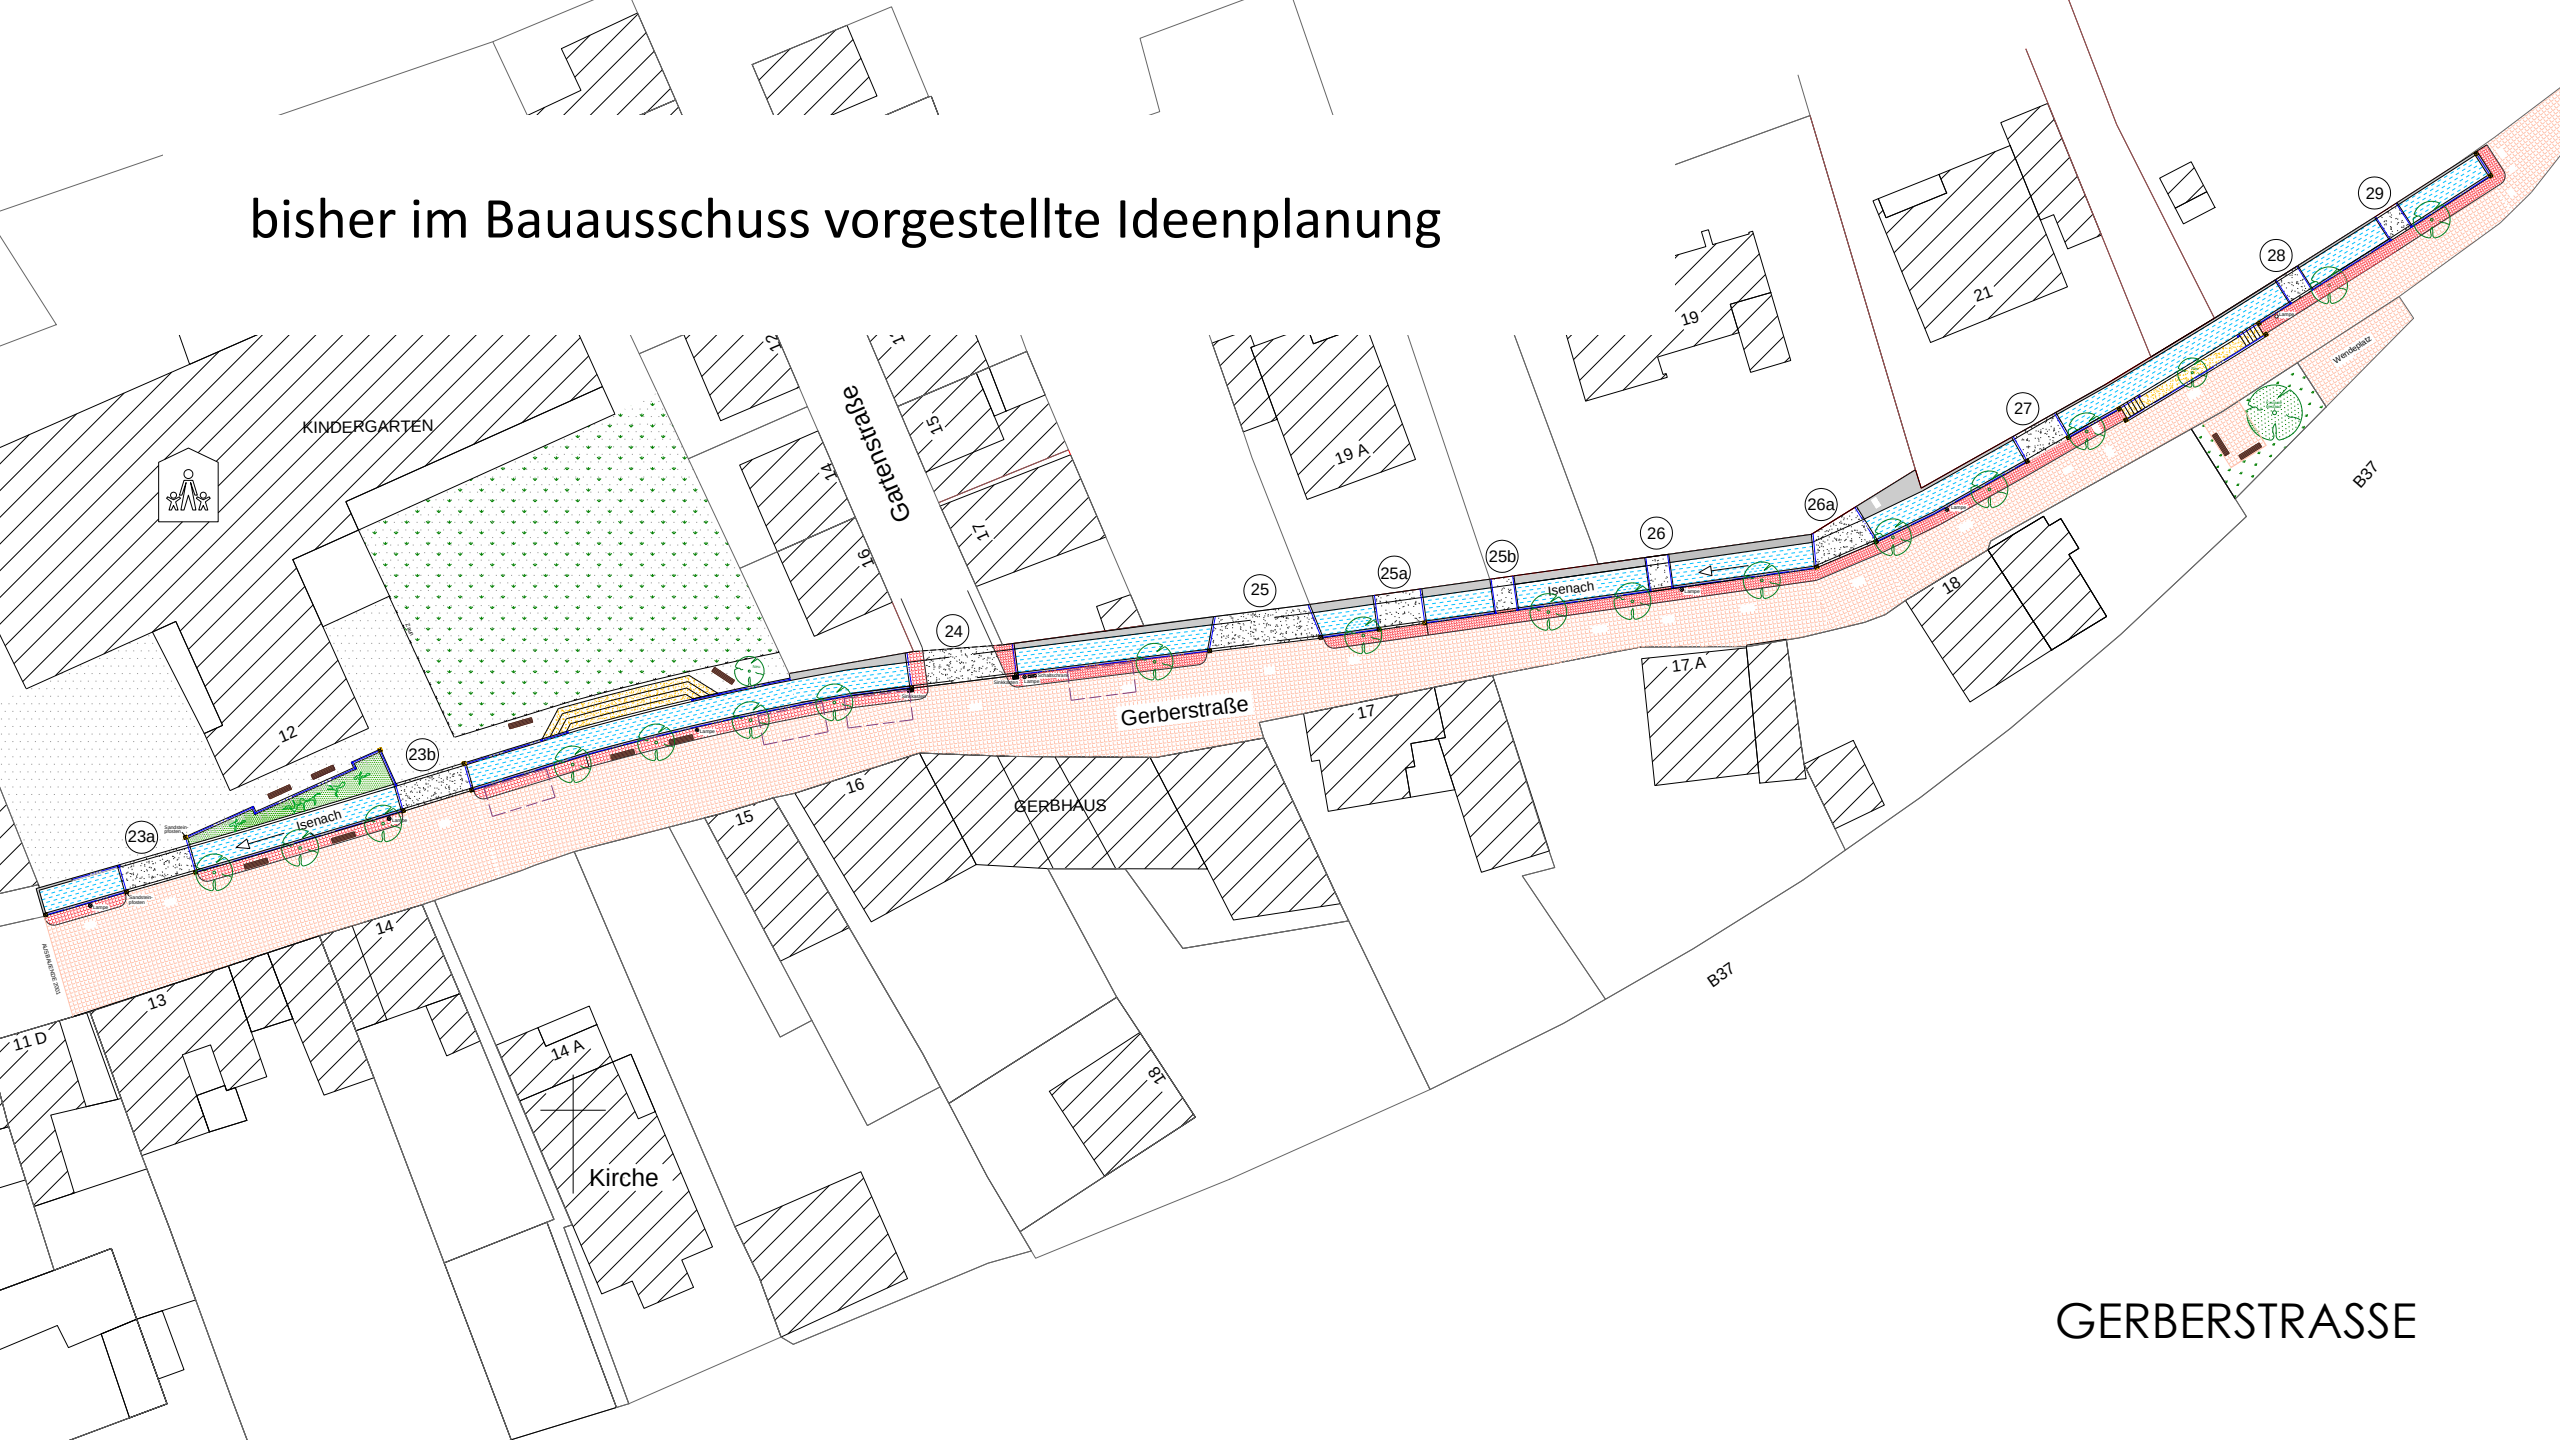

GERBERSTRASSE

aktuelle Ausführungsplanung LAUB

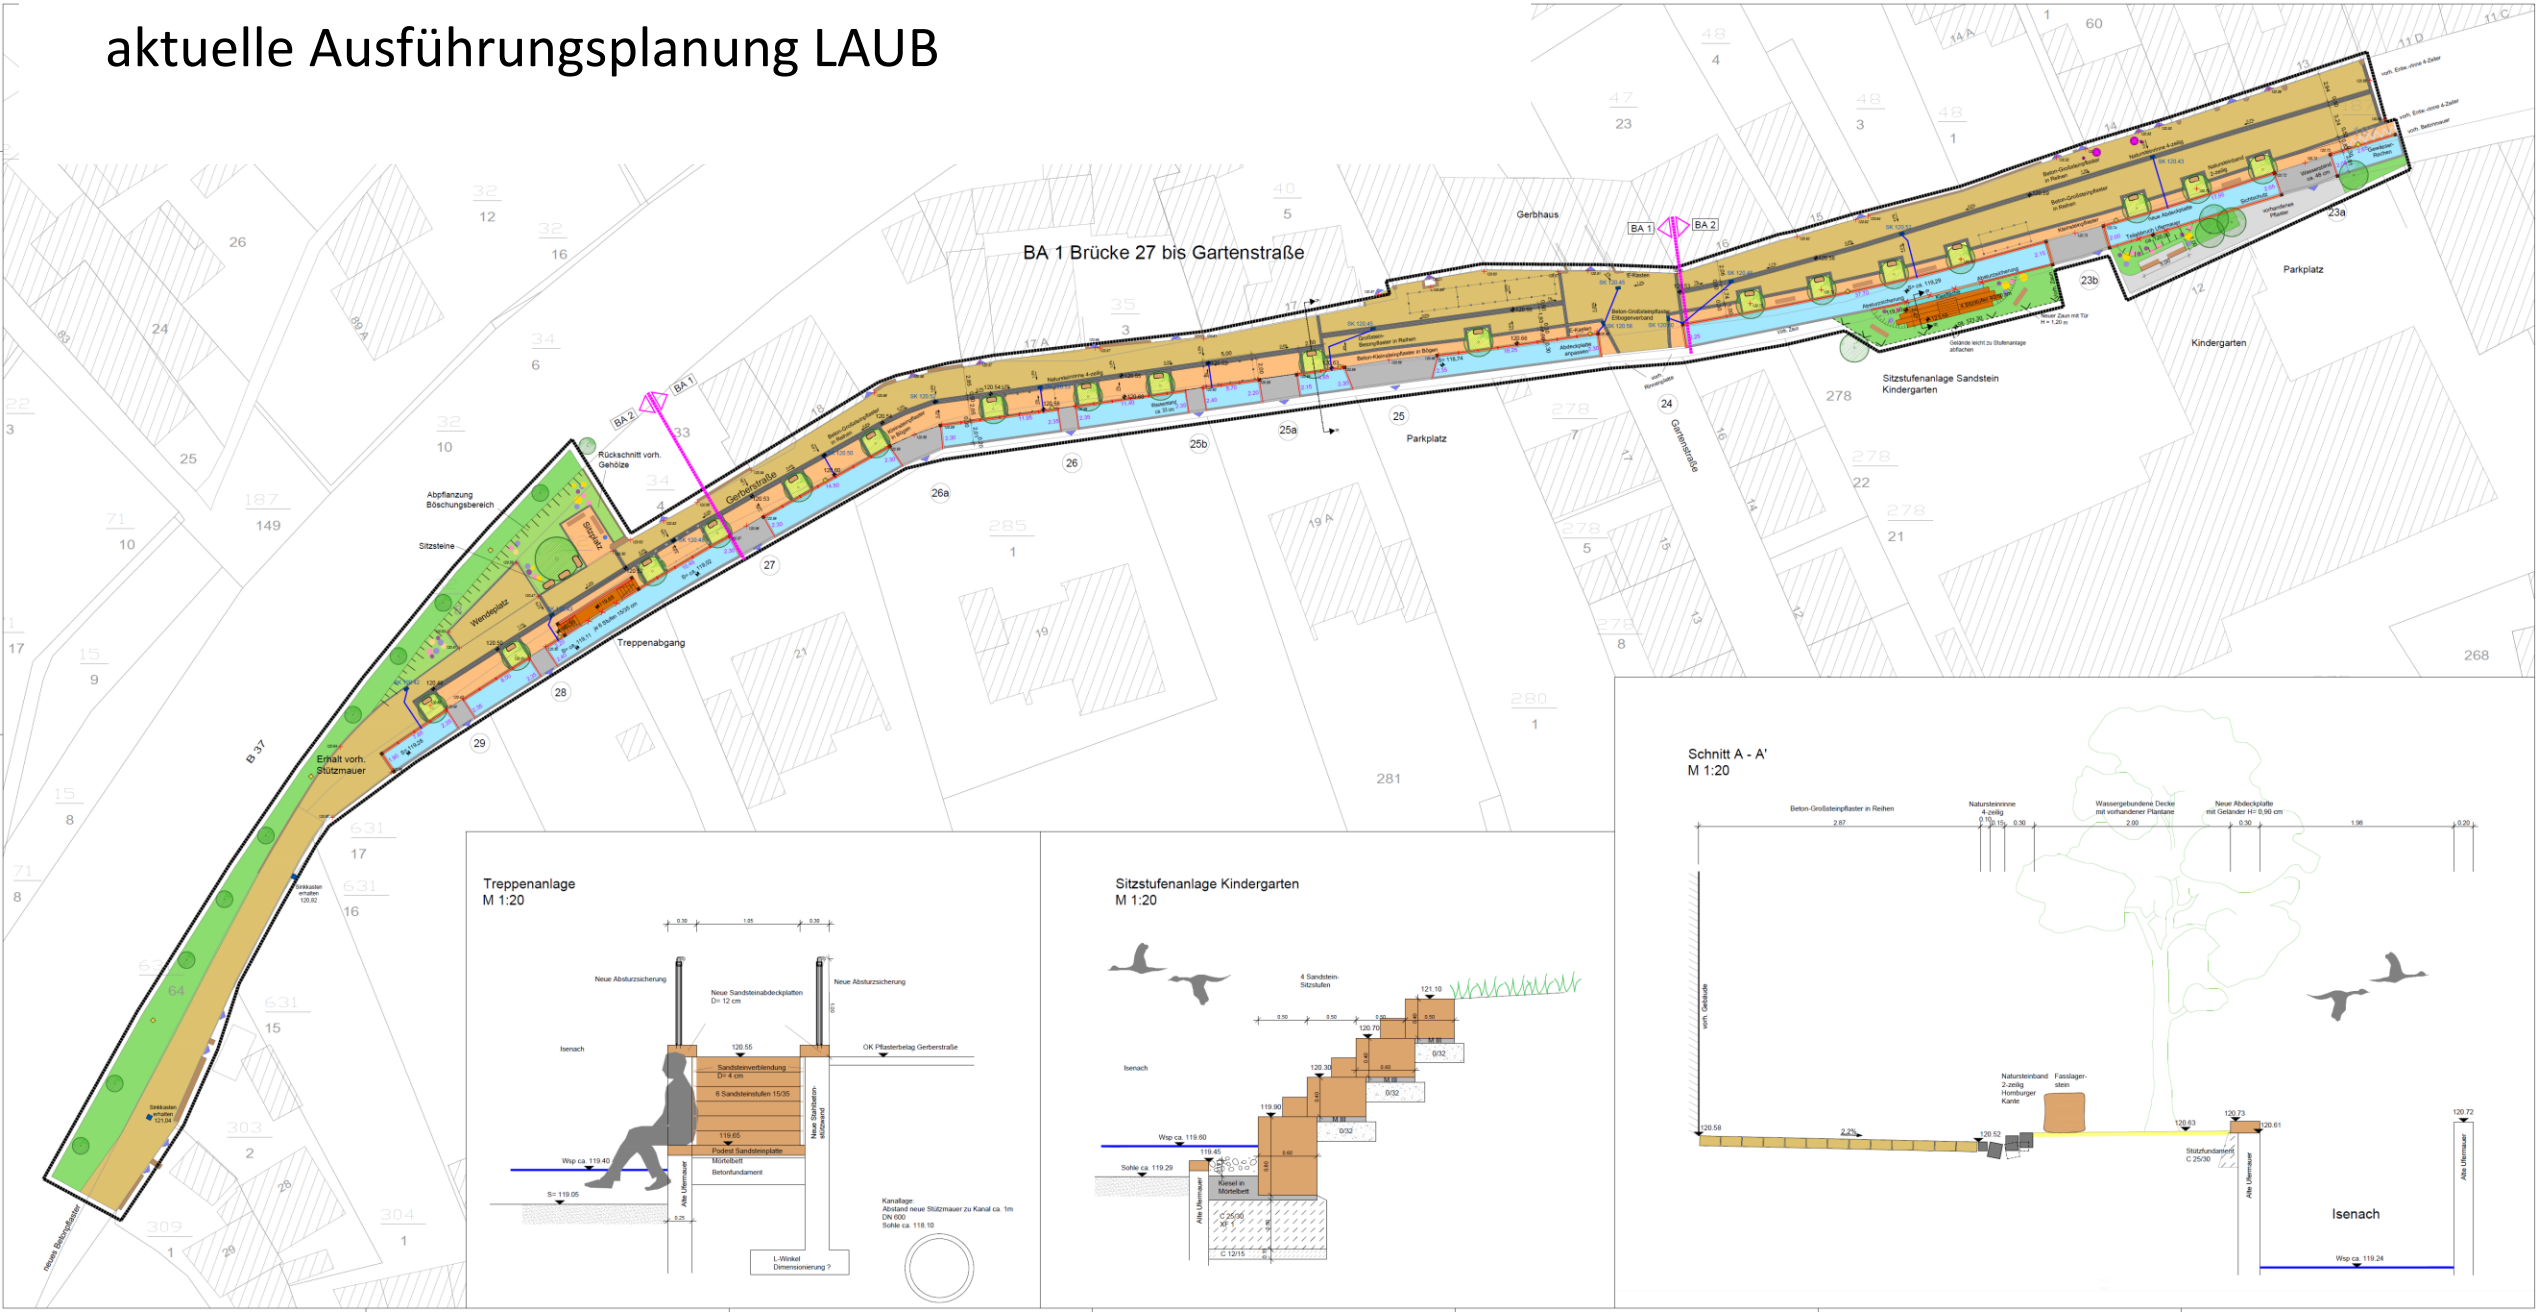

GEPLANTE BÖSCHUNG MIT SITZBÄNKEN

NEUGESTALTUNG DES DURCHGANGS AM KINDERGARTEN

GEPLANTER TREPPENABGANG AM KINDERGARTEN

BA 1
BA 2
Beton-Großsteinpflaster in Reihen
Natursteinrinne 4-zeilig
SK 120.43
Natursteinband 2-zeilig
Wasserstand ca. 48 cm
Gewässer-Rechen
vorh. Entw.-rinne 4-Zeiler
vorh. Entw.-rinne 4-Zeiler
vorh. Betonmauer
Beton-Großsteinpflaster in Reihen
SK 120.52
Kleinsteinpflaster
neue Abdeckplatte
Teilabbruch Ufermauer
ca. 120.00
Sichtschutz
vorhandenes Pflaster
23a
23b
Parkplatz
A
Kindergarten
E-Kasten
SK 120.45
SK 120.48
SK 120.58
SK 120.50
Beton-Großsteinpflaster Ellbogenverband
Absturzsicherung
Kiesfläche
4 Sitzstufen 40/50 cm
Absturzsicherung
Vorh. Zaun
Vorh. Zaun
Neuer Zaun mit Tür H = 1,20 m
Gelände leicht zu Stufenanlage abflachen
B
Sitzstufenanlage Sandstein
Kindergarten
vorh. Rinnenplatte
24
Garte
278
48
4
47
23
48
3
48
1
60
14A
11D
13
14
15
16
16
187

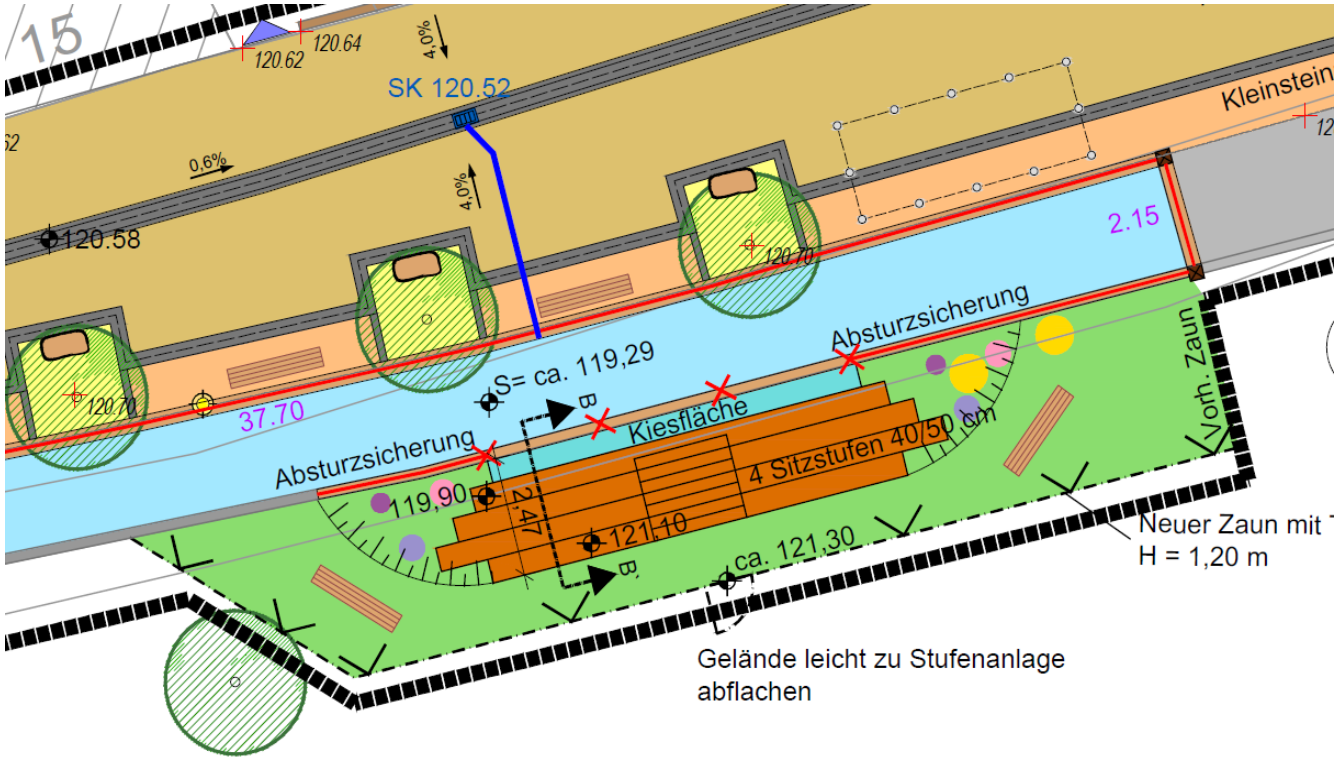

Sitzstufenanlage Sandstein
Kindergarten

278

Sitzstufenanlage Kindergarten
M 1:20

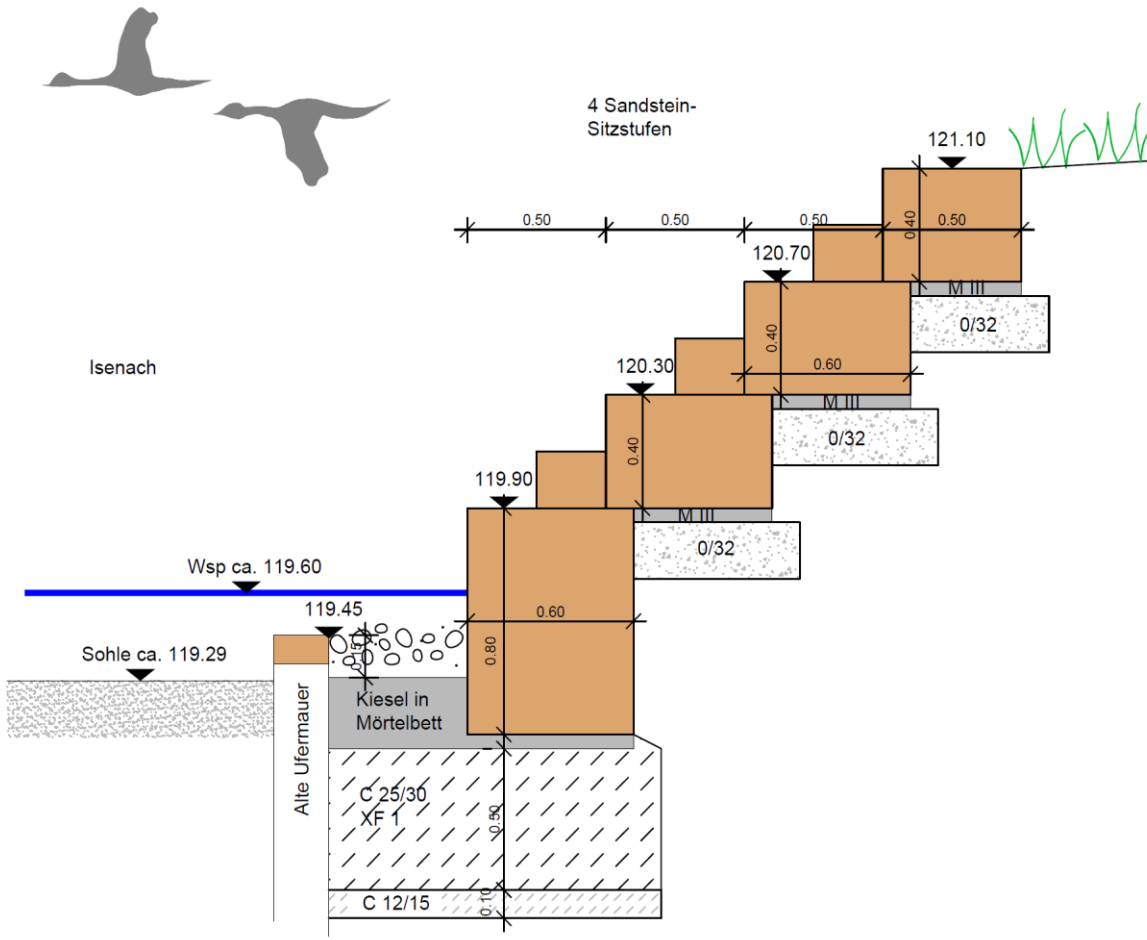

GEPLANTE
TREPPE ZUM
WASSER

HEUTIGER WENDEPLATZ

UNATTRAKTIVE SITZECKE

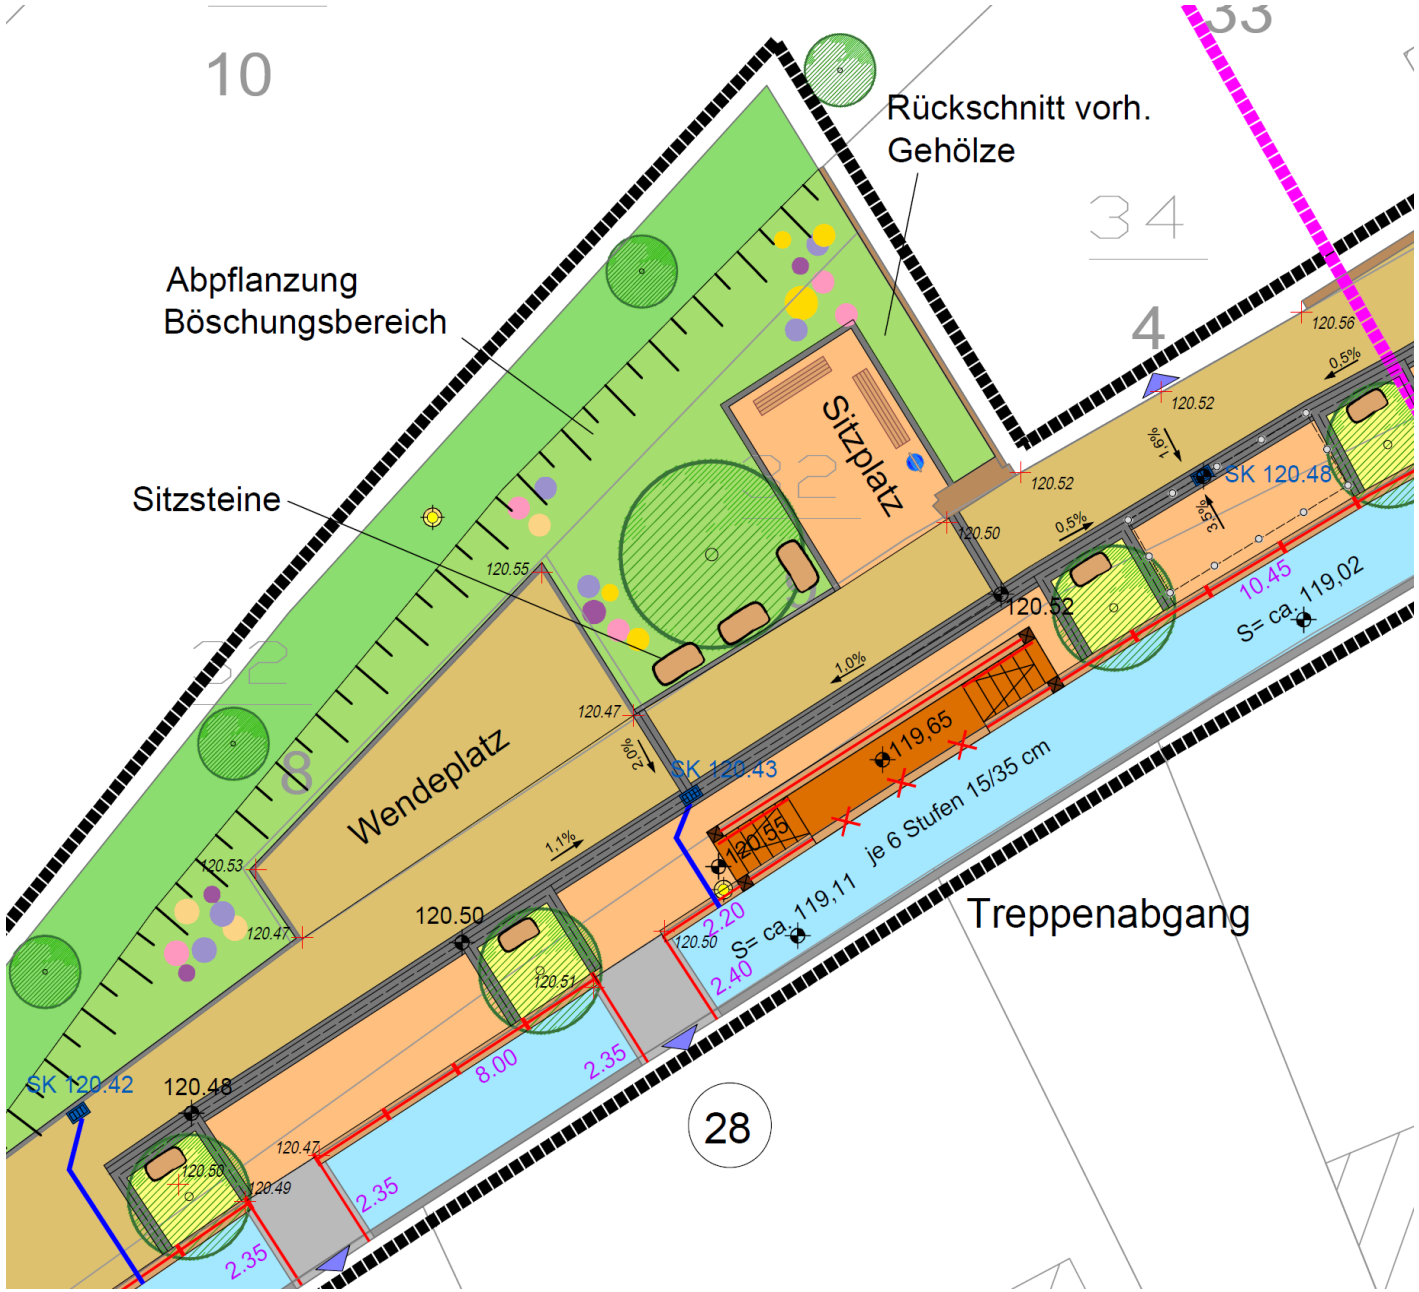

Treppenanlage
M 1:20

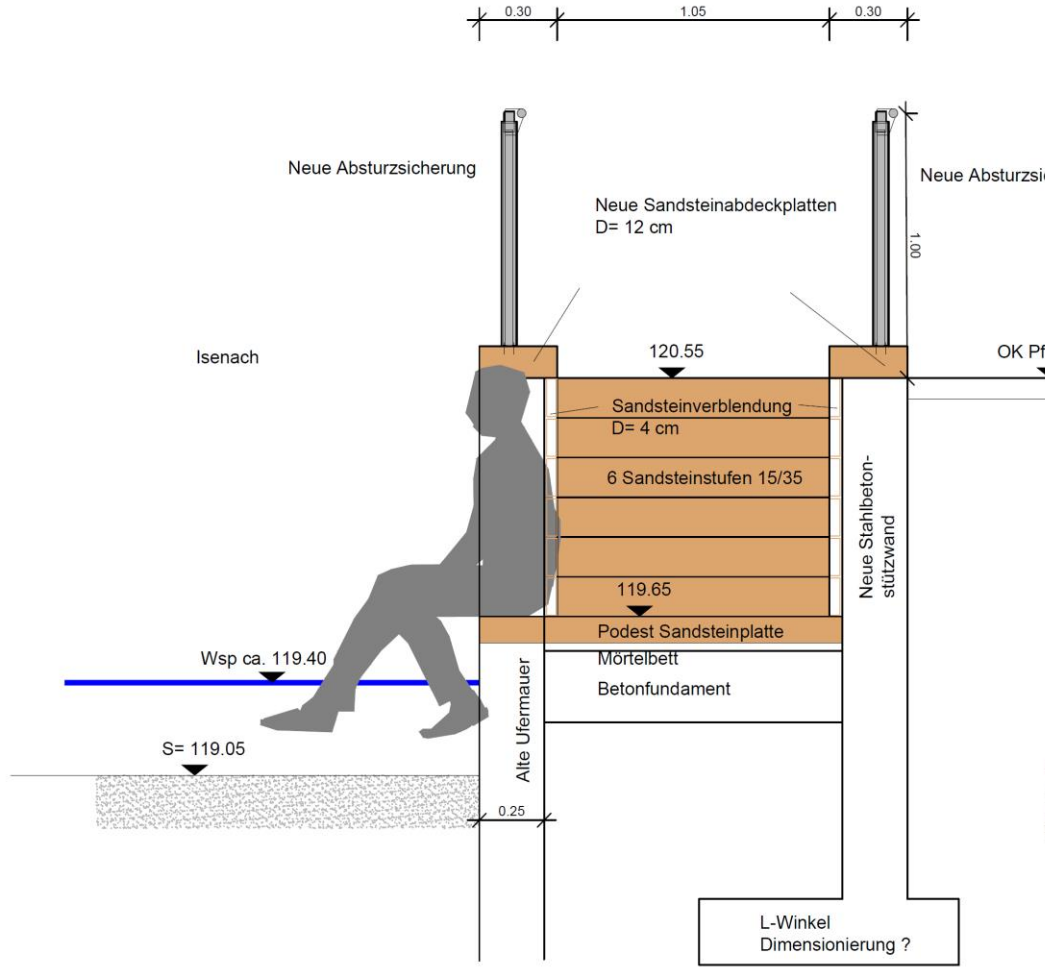

PFAFF

Zeitschiene Ausbau Gerberstraße, Abschnitt I

2016

01.09. BEA Ausschuss: überarbeitete Planvorstellung, Vergabeermächtigung

02.09. Veröffentlichung der Ausschreibung

07.09. Bürgerversammlung

13.09. Versand der Ausschreibungsunterlagen

29.09. Submission

06.10. Auftragsvergabe

17.10. Baubeginn, Abschnitt I

2017

31.03. Bauende Abschnitt I

Frühjahr Ausschreibung Abschnitt II

Oktober Fertigstellung der Gesamtmaßnahme