


IGRUNDSTÜCKSGRENZE # POLLERABSPERRUNG!

50639

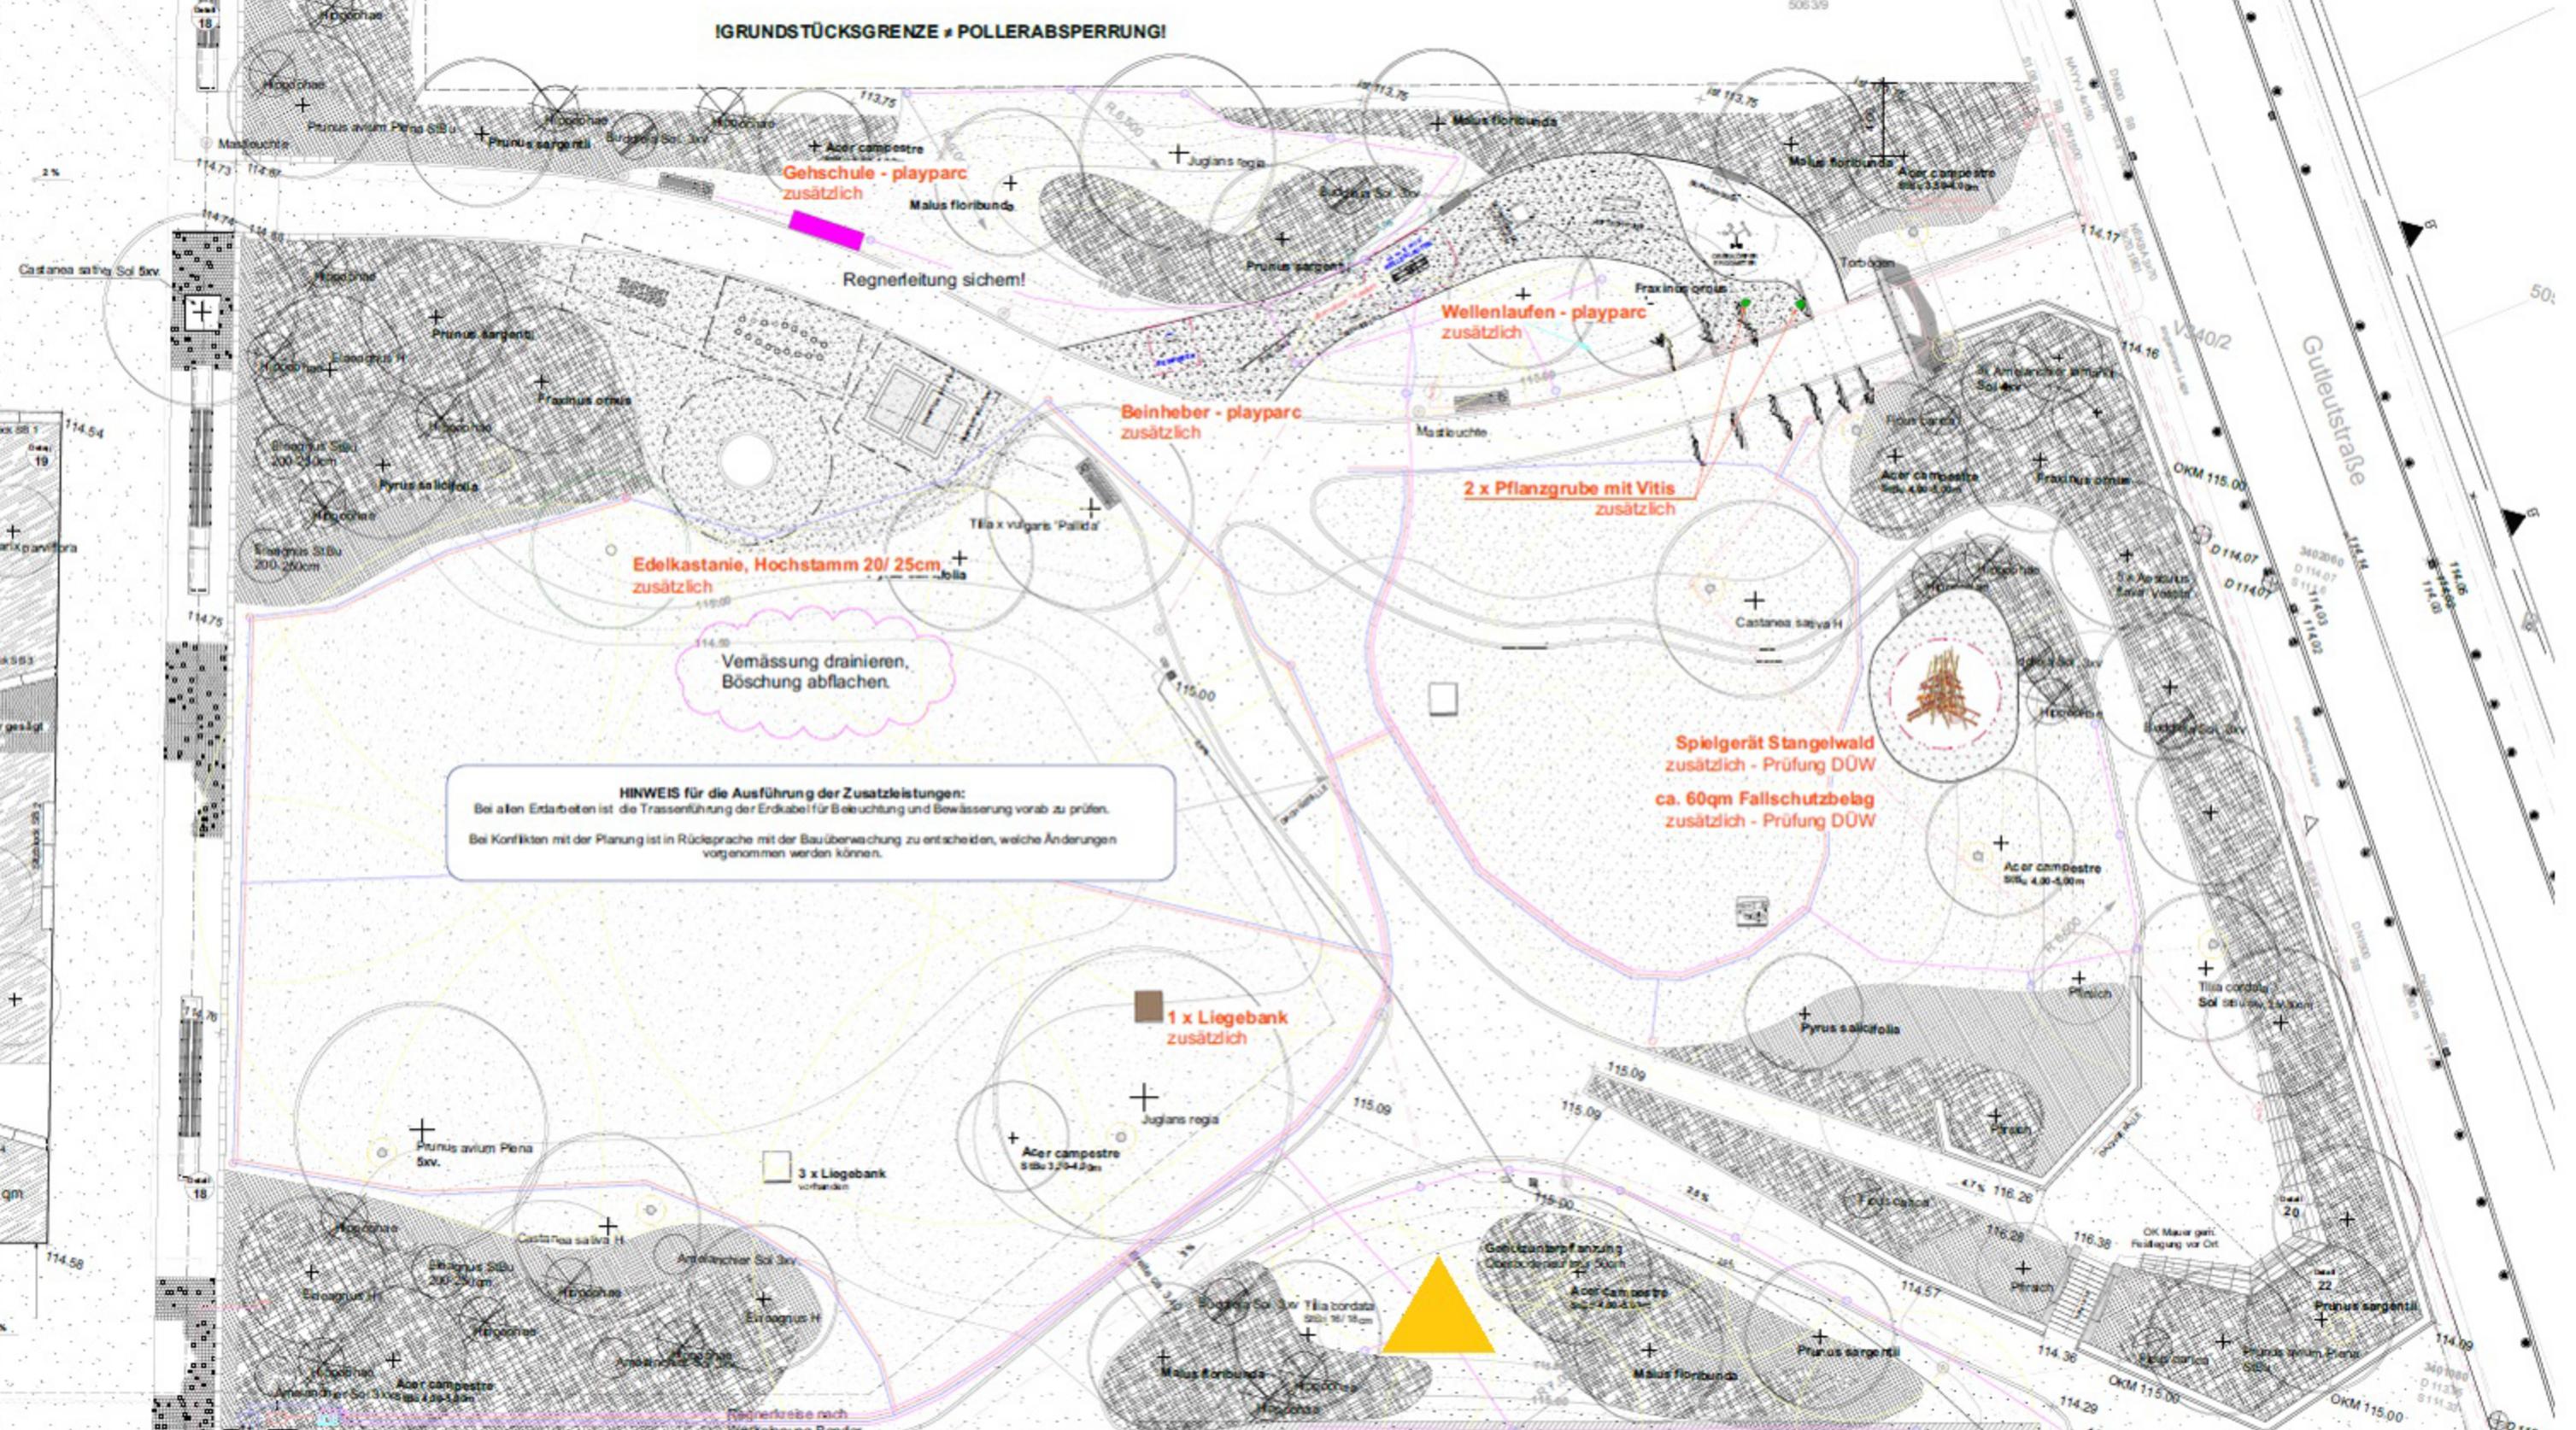

**Gehschule - playparc
zusätzlich**

Regnerleitung sichern!

**Wellenlaufen - playparc
zusätzlich**

**Beinheber - playparc
zusätzlich**

**2 x Pflanzgrube mit Vitis
zusätzlich**

**Edelkastanie, Hochstamm 20/ 25cm
zusätzlich**

Vermässung drainieren,
Böschung abflachen.

**Spielgerät Stangelwald
zusätzlich - Prüfung DÜW
ca. 60qm Fallschutzbelag
zusätzlich - Prüfung DÜW**

HINWEIS für die Ausführung der Zusatzleistungen:
Bei allen Erdarbeiten ist die Trassenführung der Erdkabel für Beleuchtung und Bewässerung vorab zu prüfen.
Bei Konflikten mit der Planung ist in Rücksprache mit der Bauüberwachung zu entscheiden, welche Änderungen vorgenommen werden können.

**1 x Liegebank
zusätzlich**

3 x Liegebank
vorhanden



Regnerkreise nach
Werkplanung Bender

Guteleitstraße

V340/2

OKM 115.00

D114.07

OKM 115.00

OKM 115.00

50:

D113.00