




Erdgeschoss

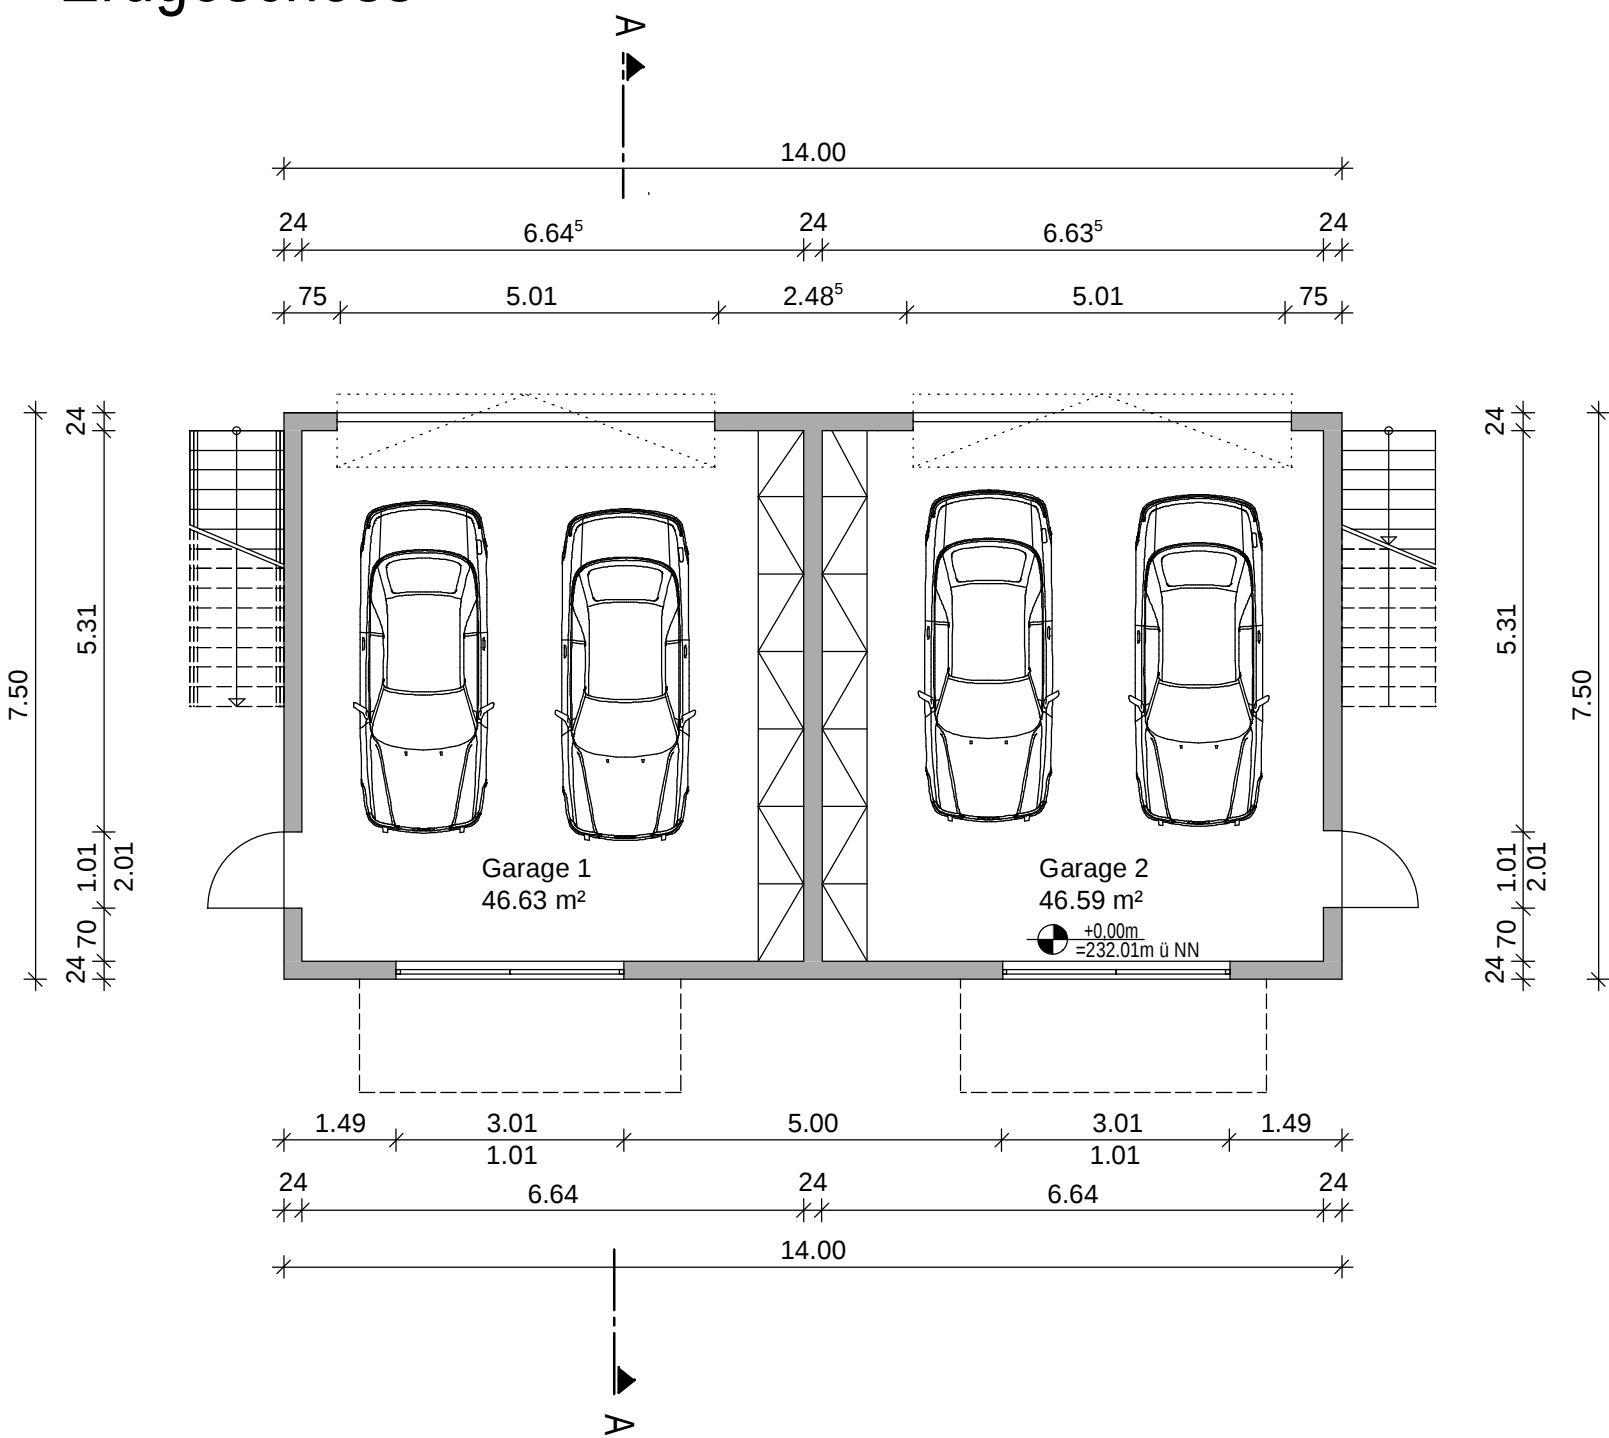


Obergeschoss

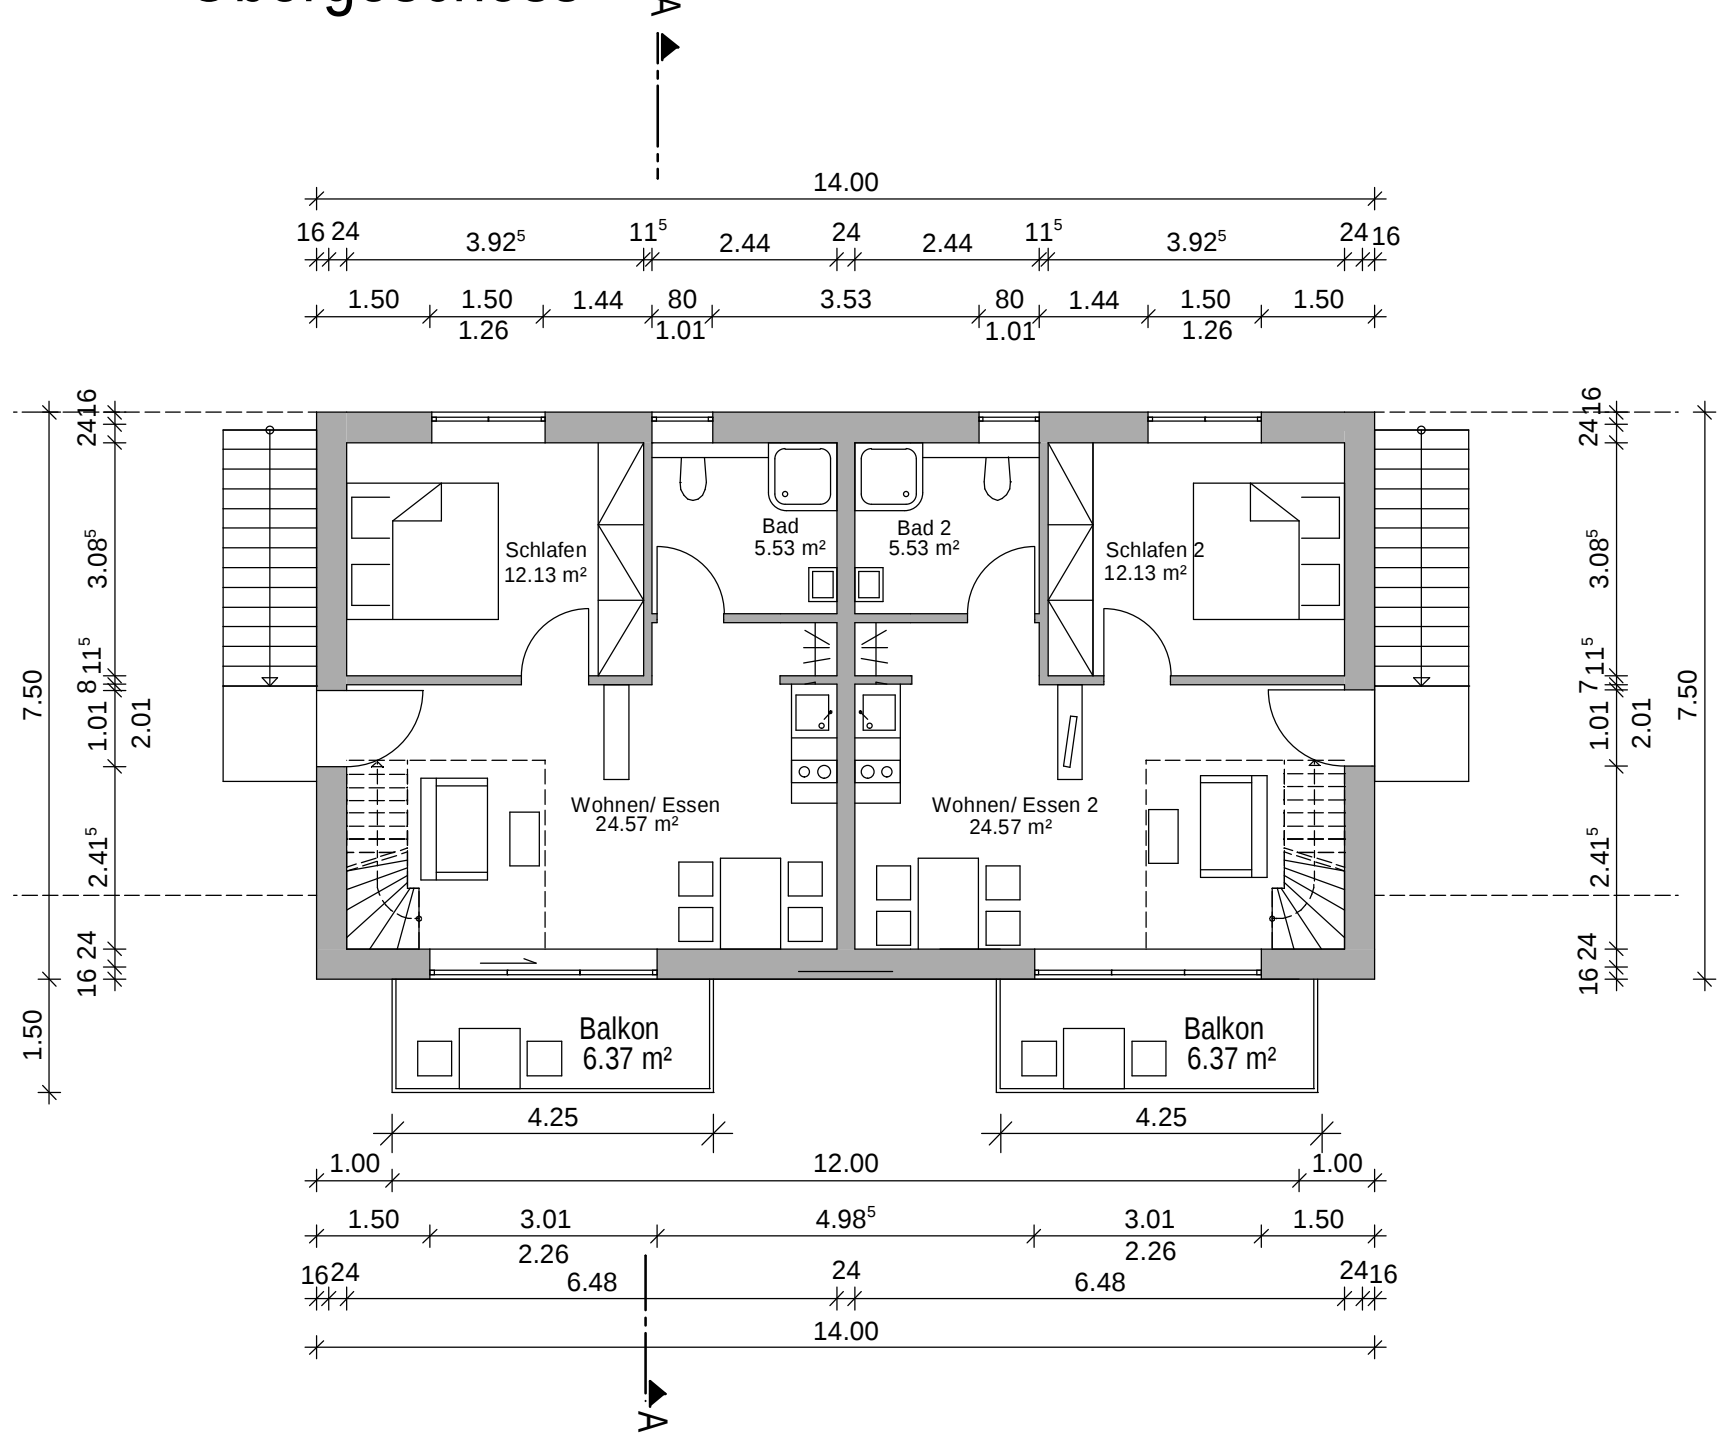

Dachgeschoss

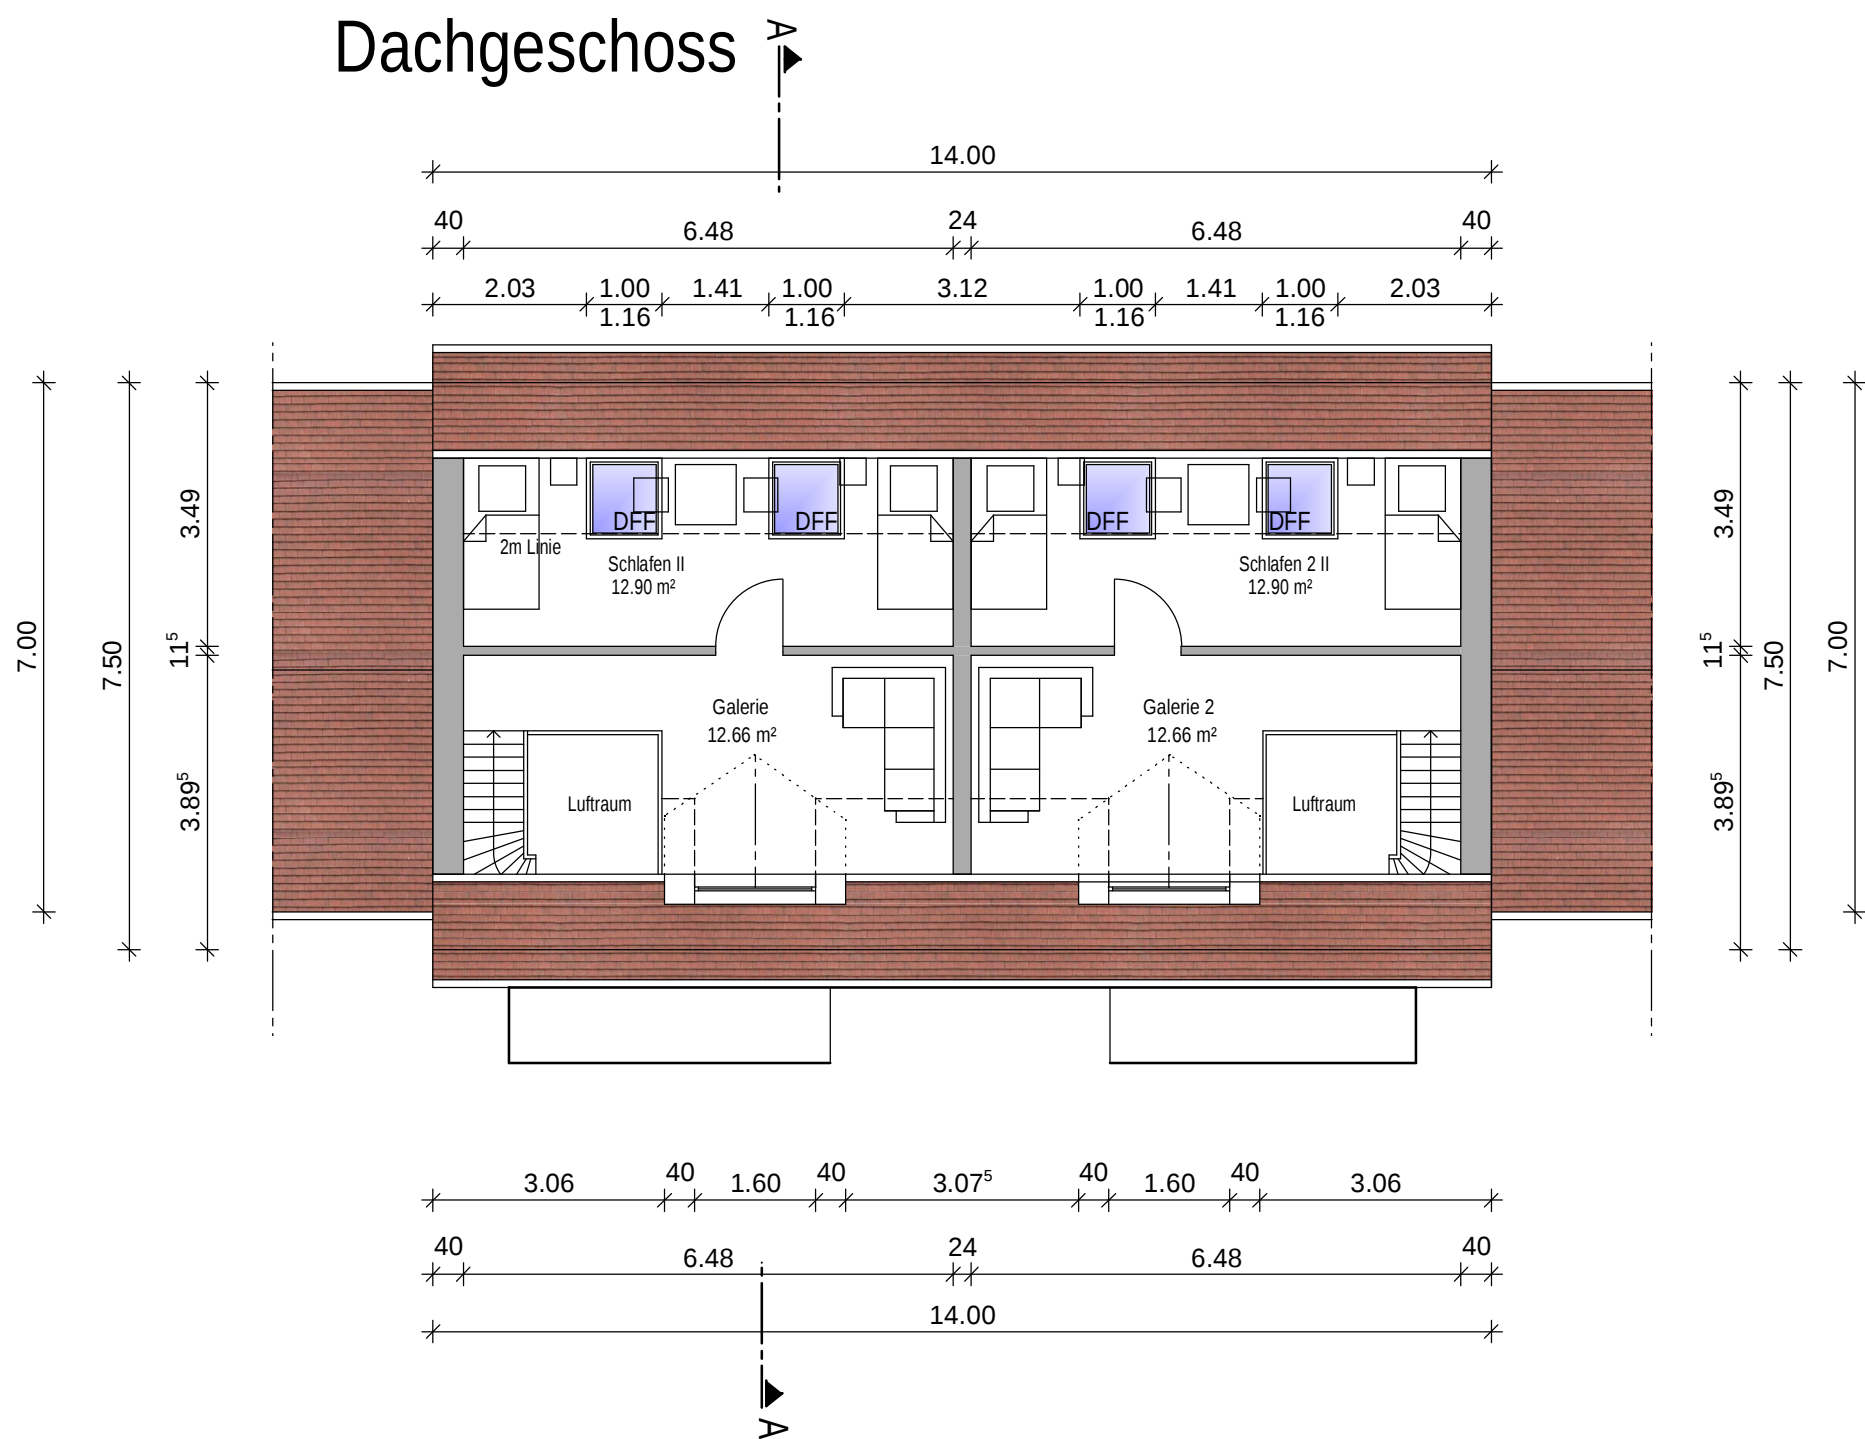

Schnitt A-A

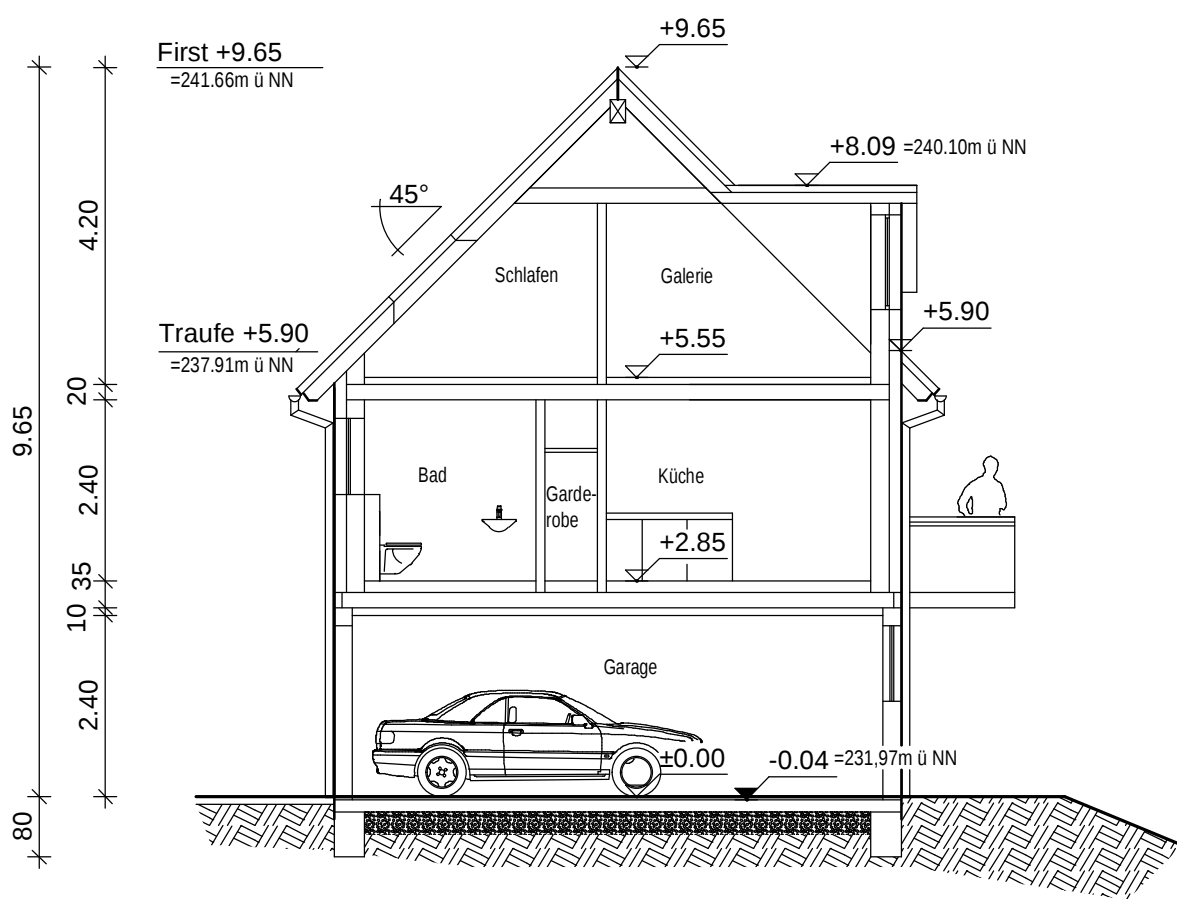

Mittleres Gebäude

BAUVORHABEN			
Neubau von zwei Einfamilienhäuser Garagengebäude mit vier Garagen und zwei Ferienwohnungen Kallstadter Straße 8, Hauptstraße 103 67098 Leistadt			
OTTO OTTO OTTO OTTO OTTO			
PLANNER		BAUHERR	
INGENIEURBÜRO DIPL.- ING. (FH) GERD W. OTTO WEINSTRASSE 25 67169 KALLSTADT e- mail: info@otto.eu TEL: 06322/989351, FAX: 06322/989352		Frau Marianne Dehn- Krebs Herr Dr. Herbert Krebs Hauptstraße 84 67098 Leistadt	
PLANINHALT	GEWERK	MASSSTAB	PLANNUMMER
Erdgeschoss, Obergeschoss Dachgeschoss, Schnitt A-A	G	1:100	1G
DATUM/UNTERSCHRIFT PLANNER	DATUM/UNTERSCHRIFT BAUHERR		
Plan erstellt am: 21.03.2017			