




Erdgeschoss

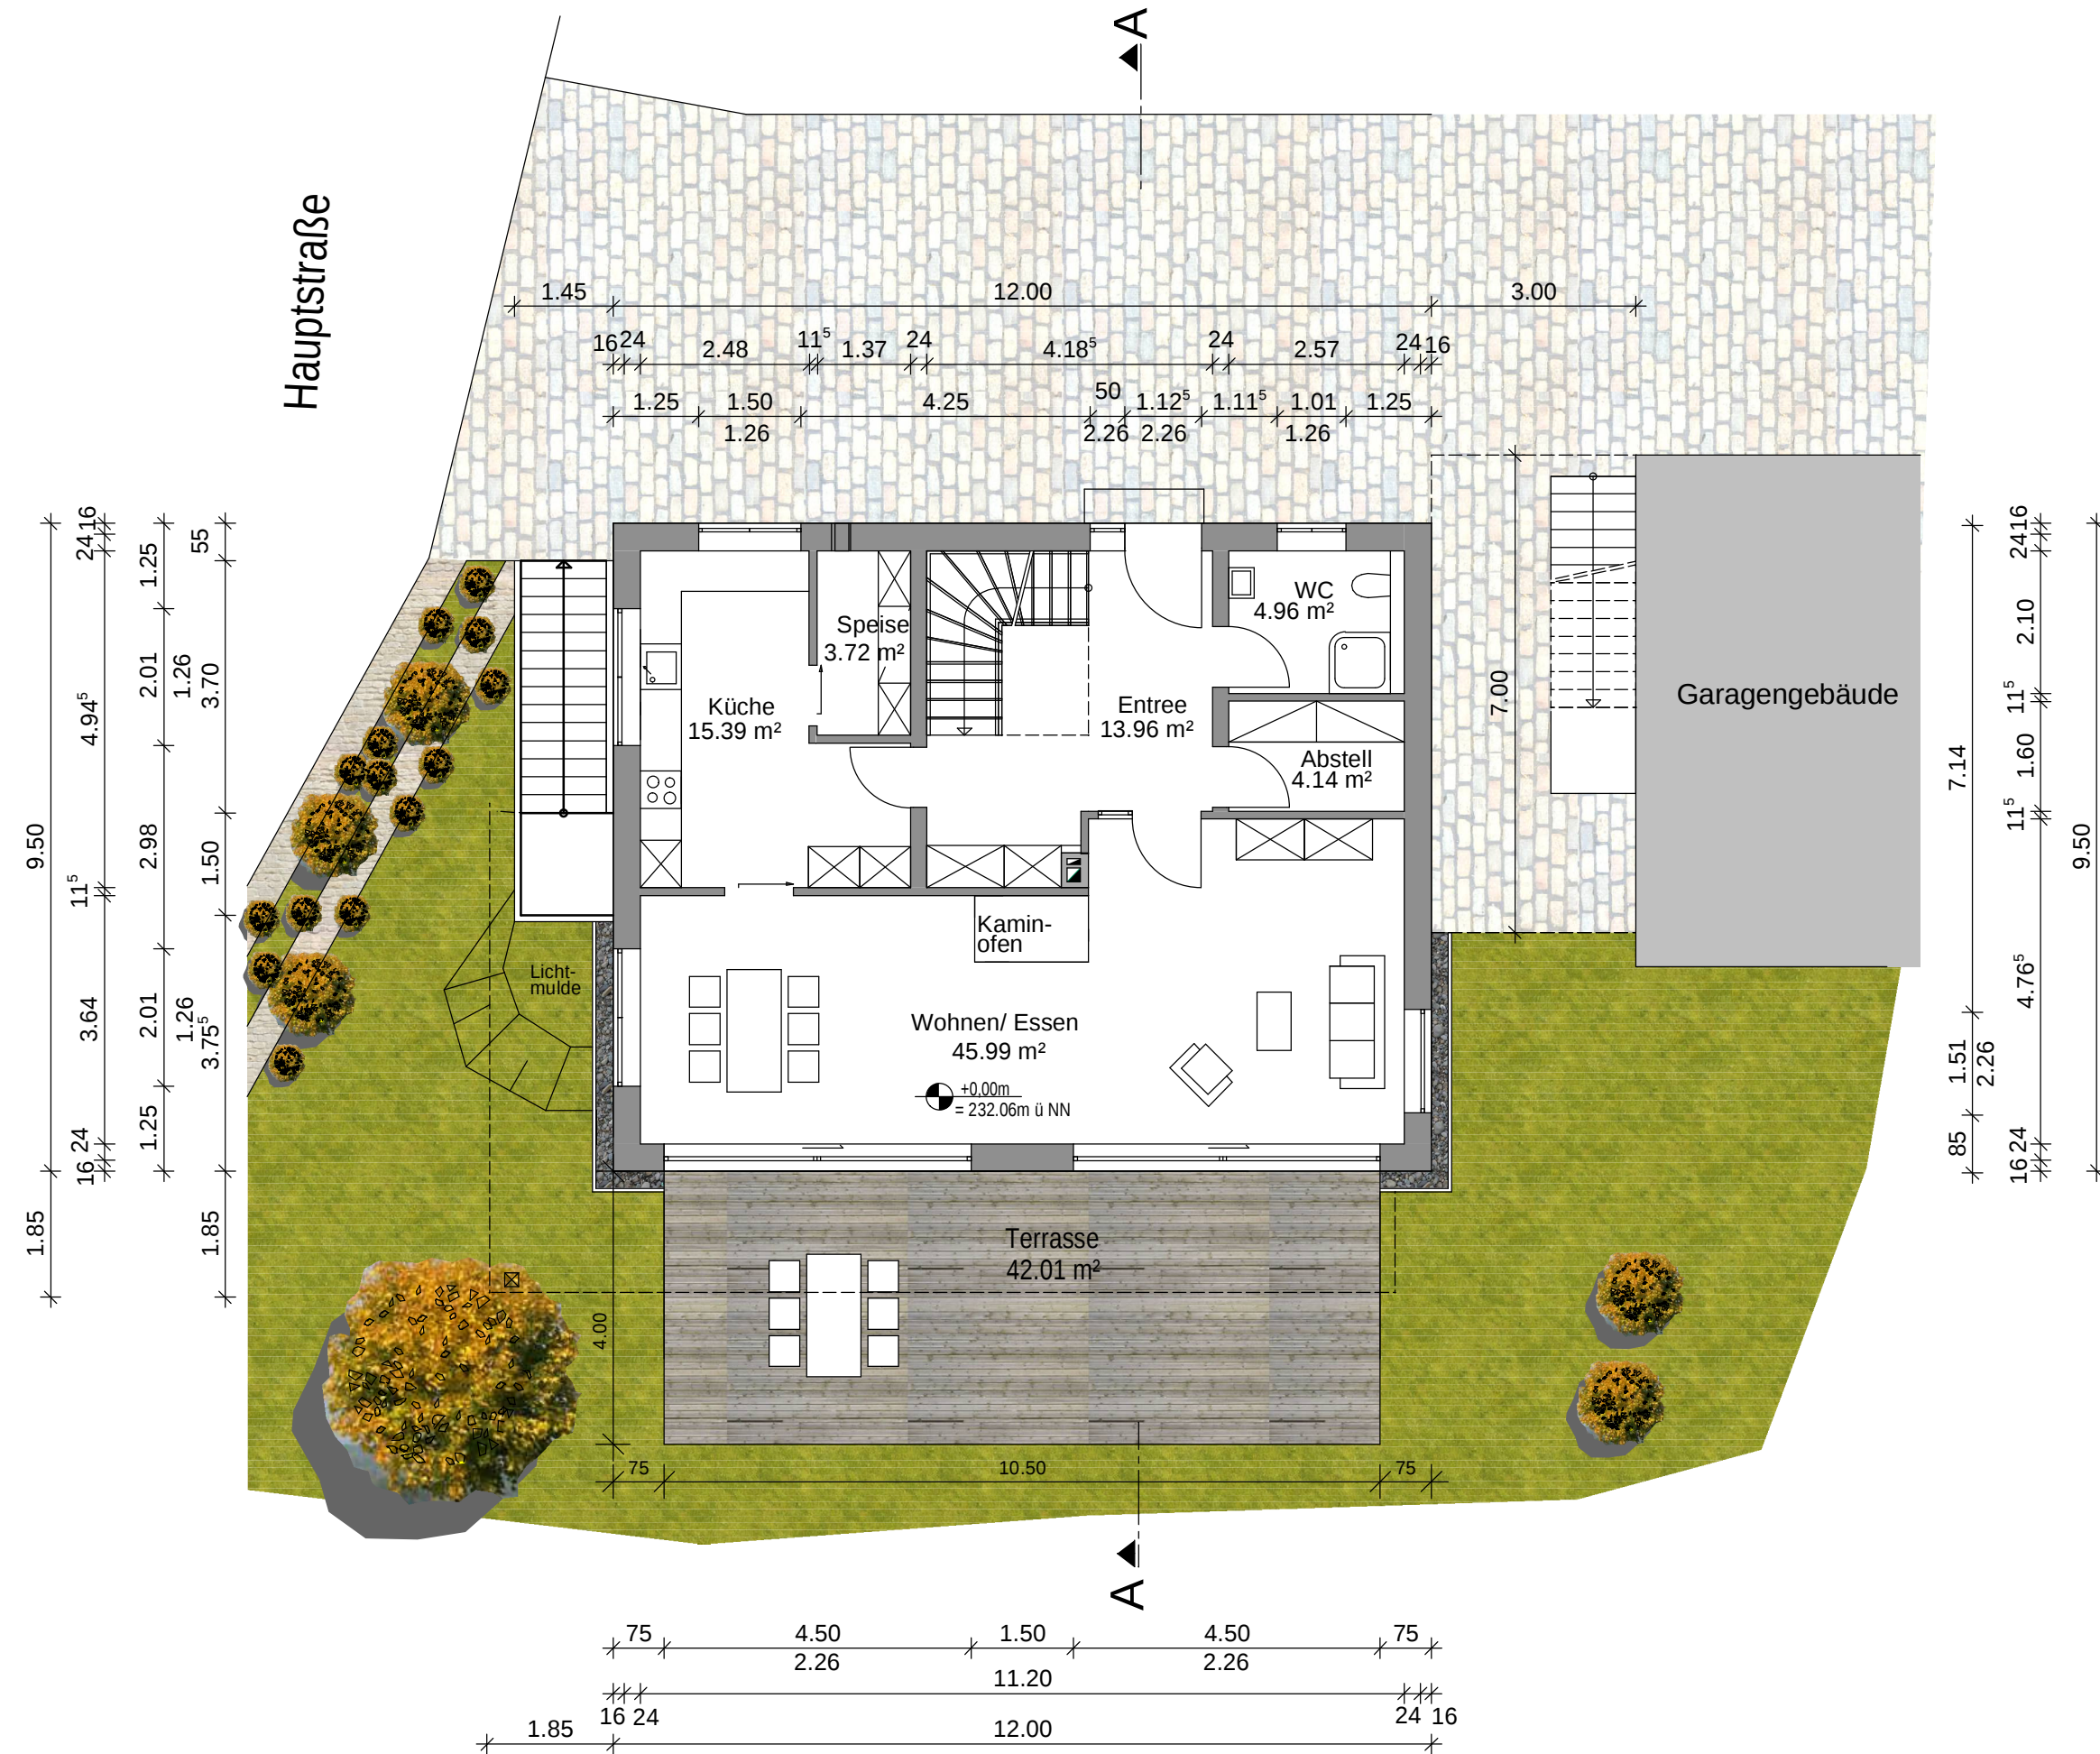


Obergeschoss

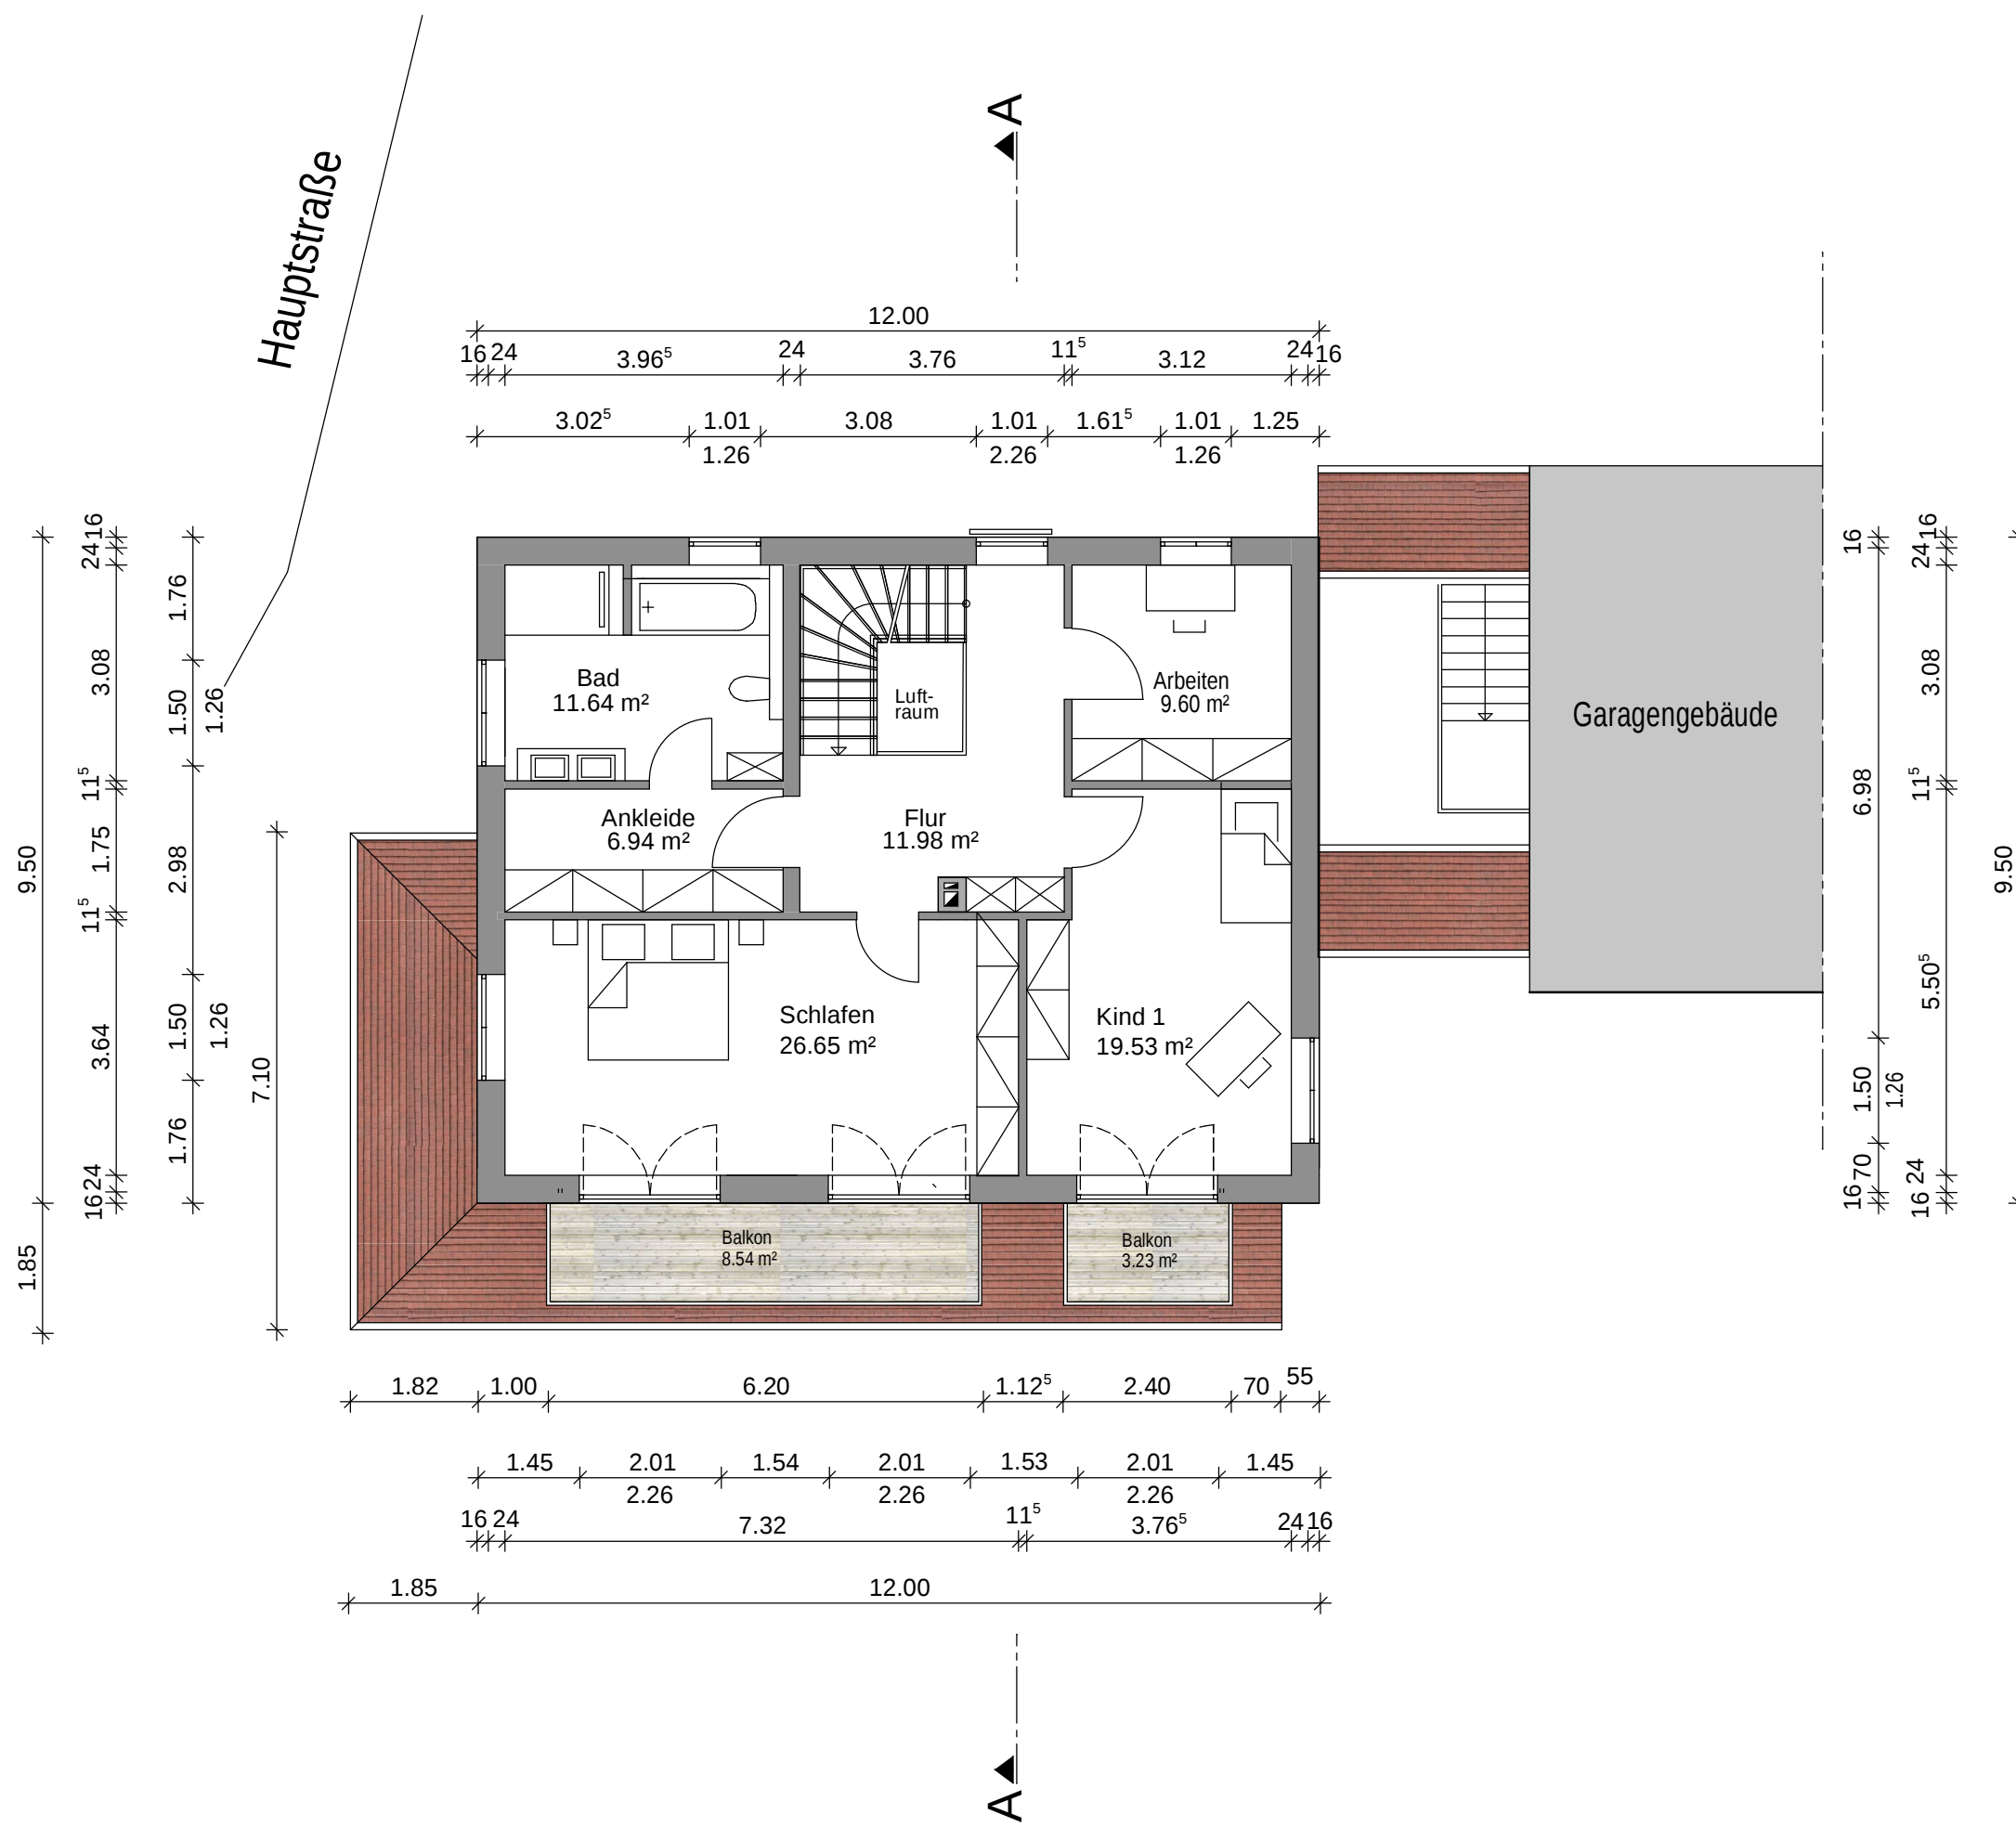


Lageplan

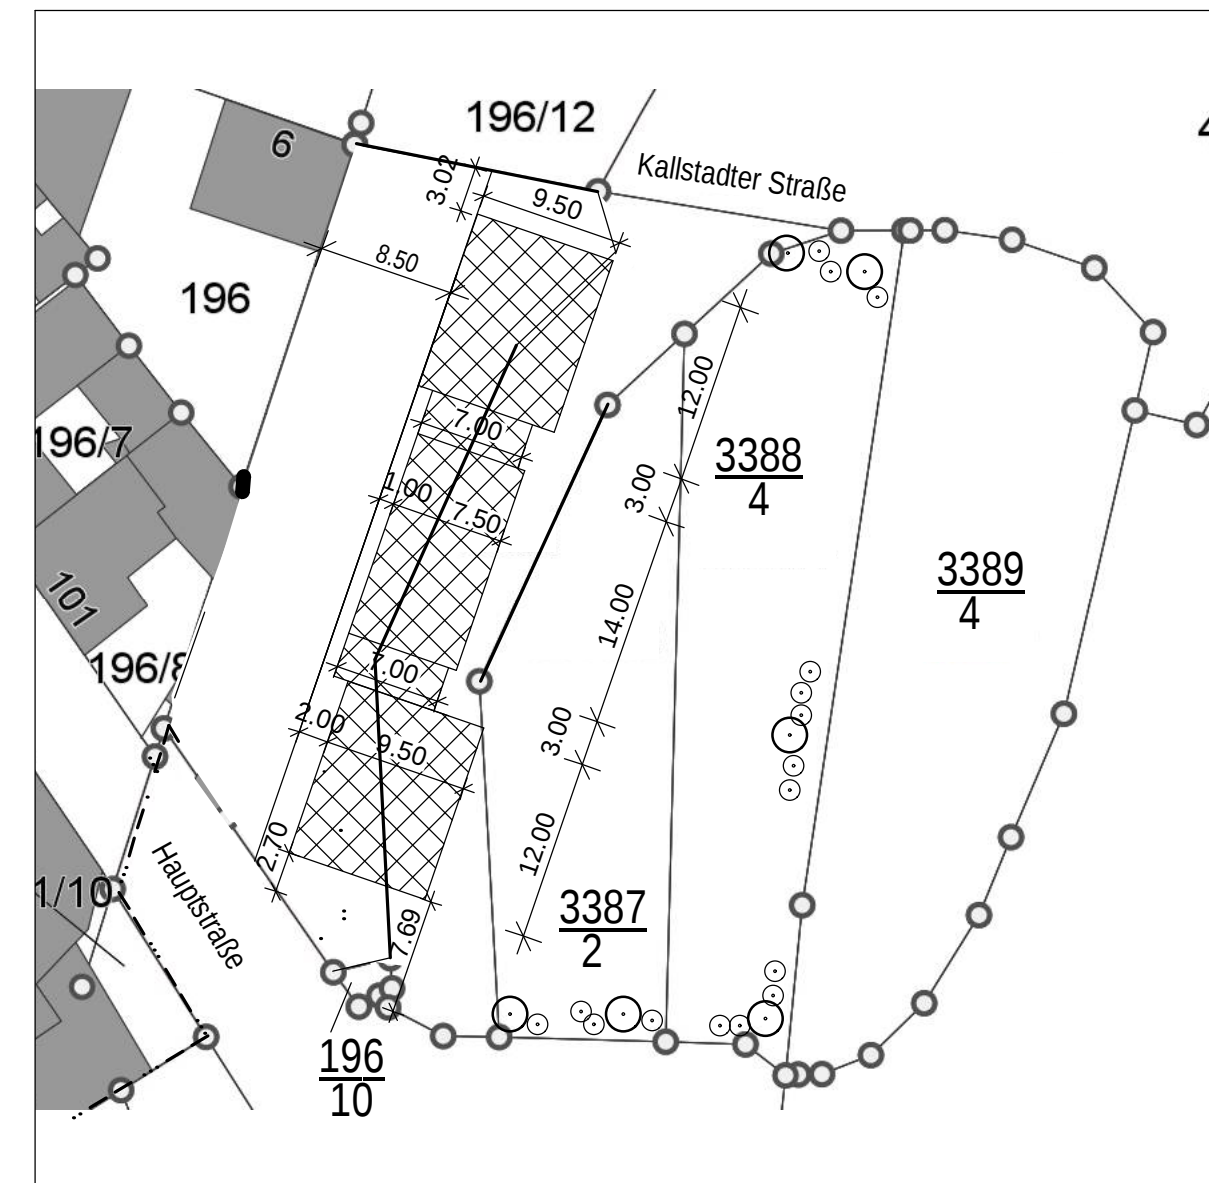

Dachgeschoss

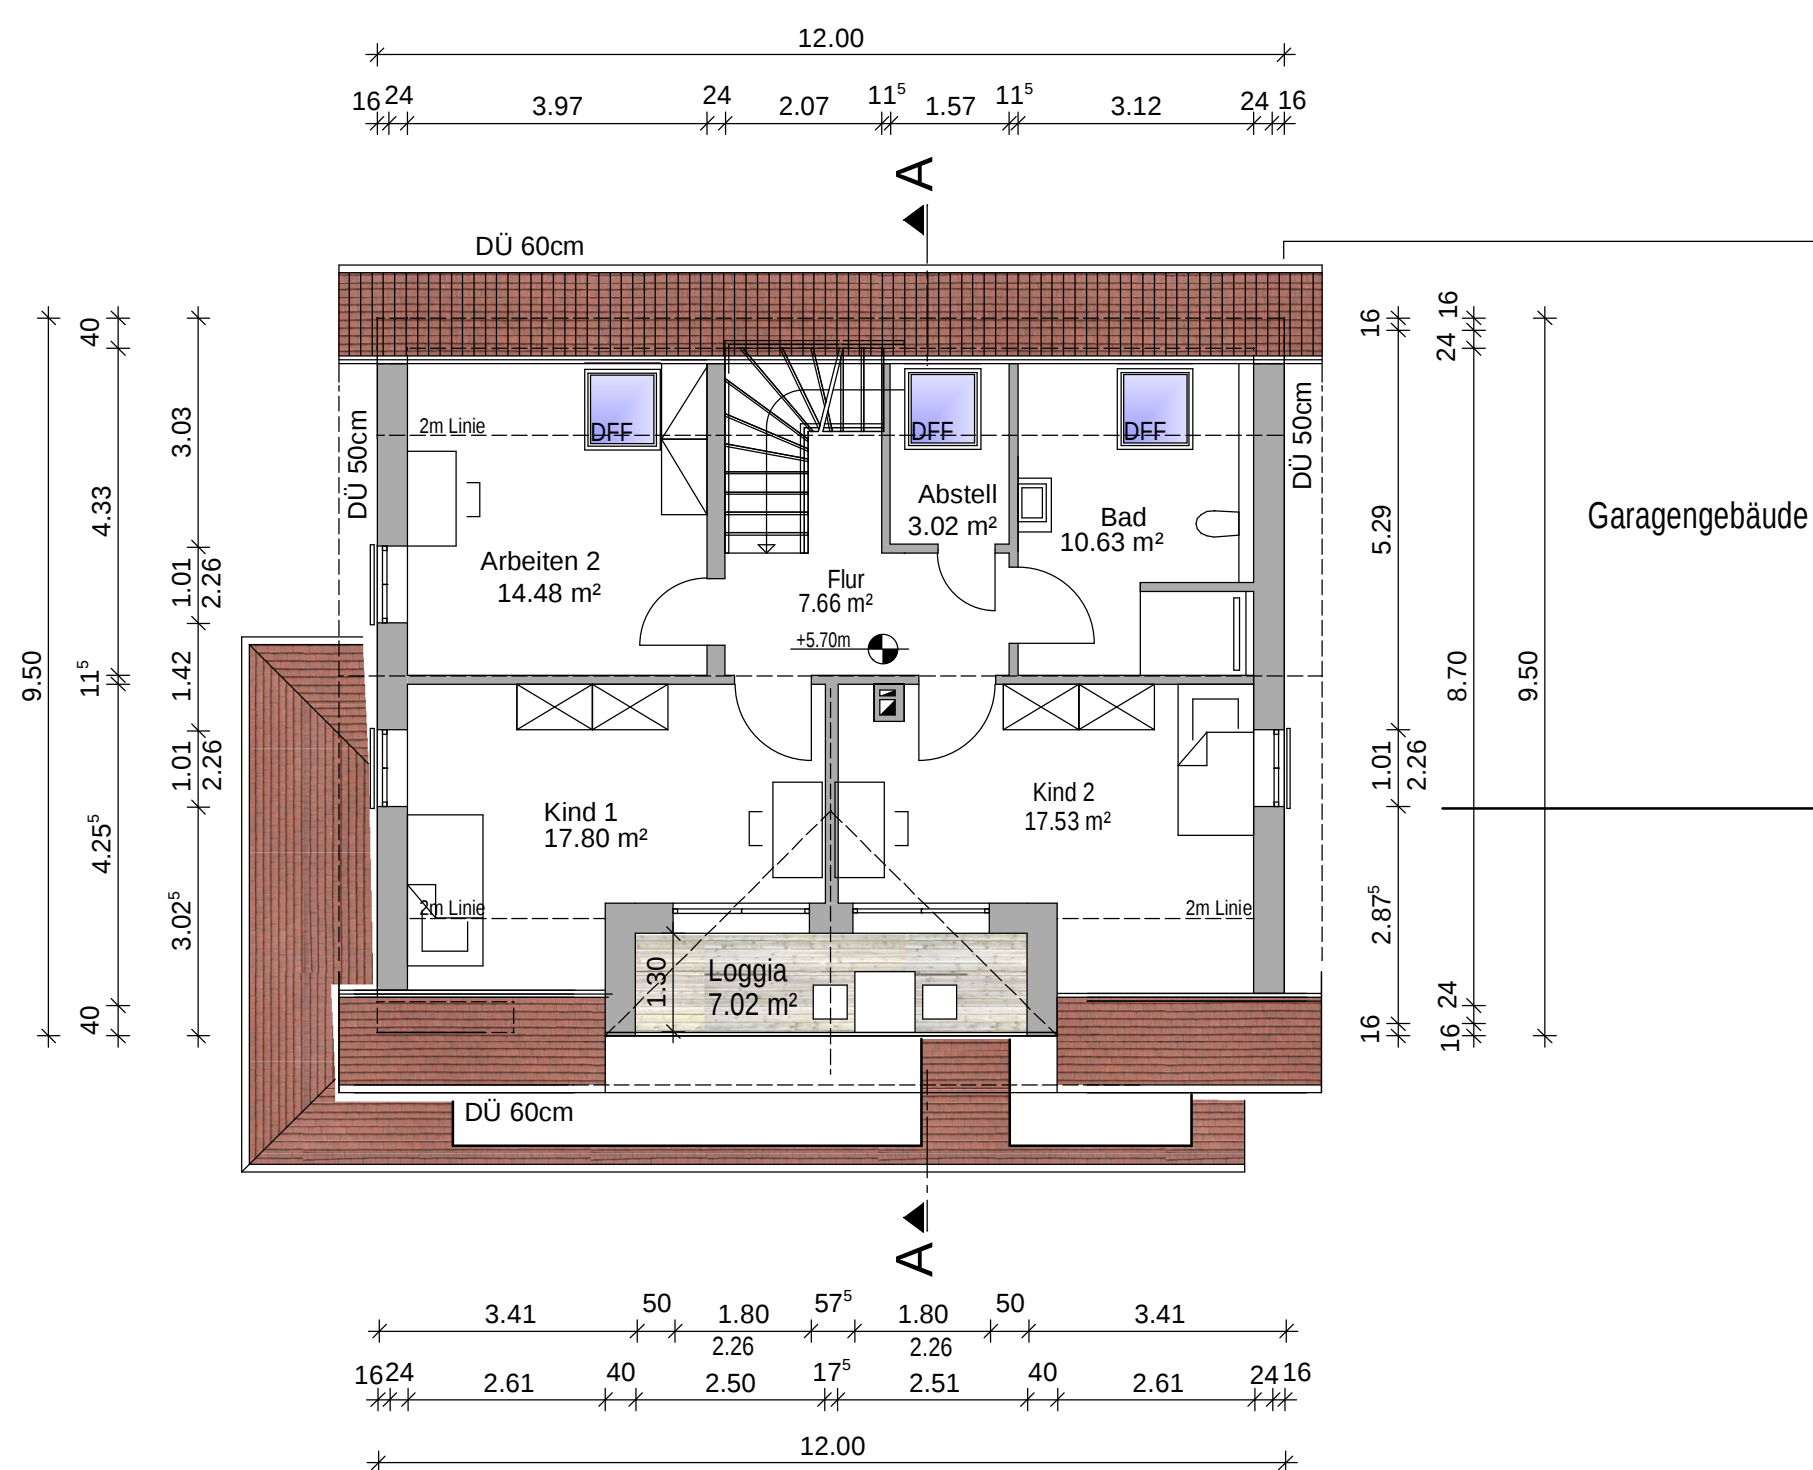

Kellergeschoss

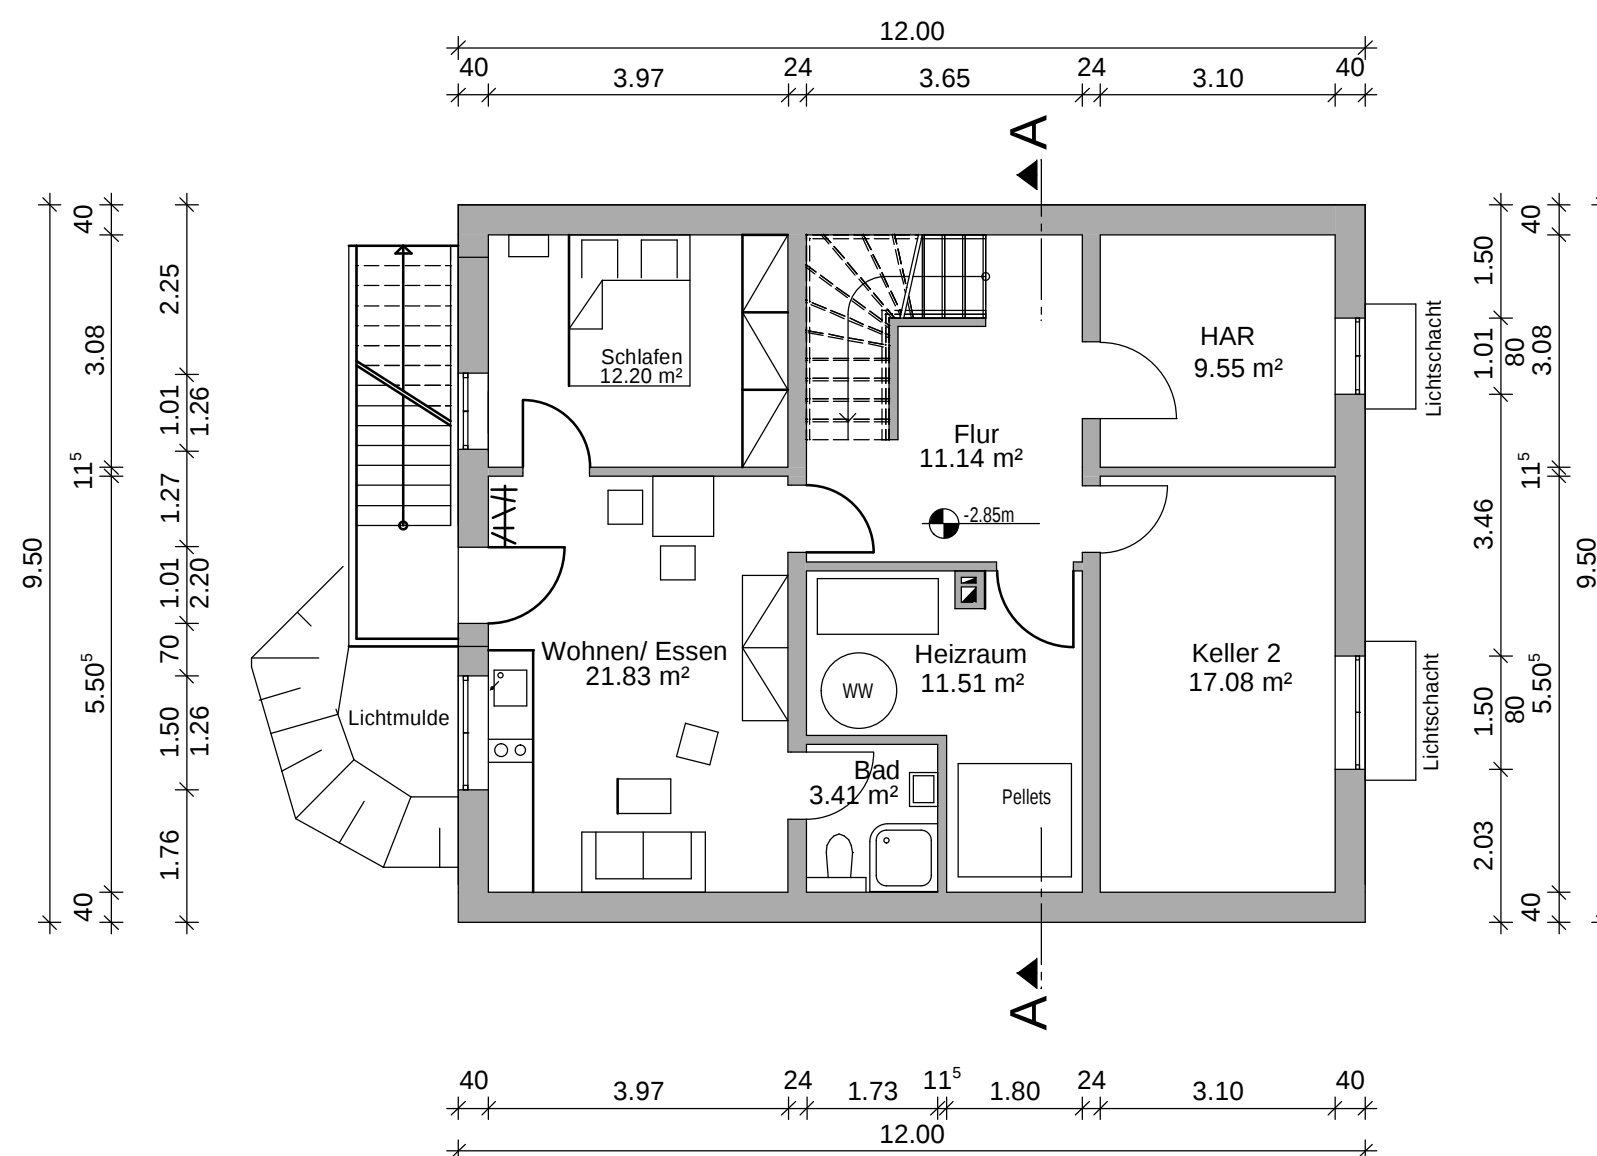

Südliches Wohnhaus

BAUVORHABEN			
Neubau von zwei Einfamilienhäuser Garagegebäude mit vier Garagen und zwei Ferienwohnungen Kallstadter Straße 8, Hauptstraße 103 67098 Leistadt			
OTTO OTTO OTTO OTTO OTTO			
PLANNER		BAUHERR	
INGENIEURBÜRO DIPL.- ING. (FH) GERD W. OTTO WEINSTRASSE 25 67169 KALLSTADT e- mail: info@otto.eu TEL.: 06322/989351, FAX: 06322/989352		Frau Marianne Dehn- Krebs Herr Dr. Herbert Krebs Hauptstraße 84 67098 Leistadt	
PLANINHALT		GEWERK	MASSSTAB
Erdgeschoss, Obergeschoss Dachgeschoss, Kellergeschoss Lageplan		G	1:100 1:500
DATUM/UNTERSCHRIFT PLANNER		PLANNUMMER	
		1a	
DATUM/UNTERSCHRIFT BAUHERR			
Plan erstellt am: 21.03.2017			