


Gemeinde Enkenbach-Alsenborn West

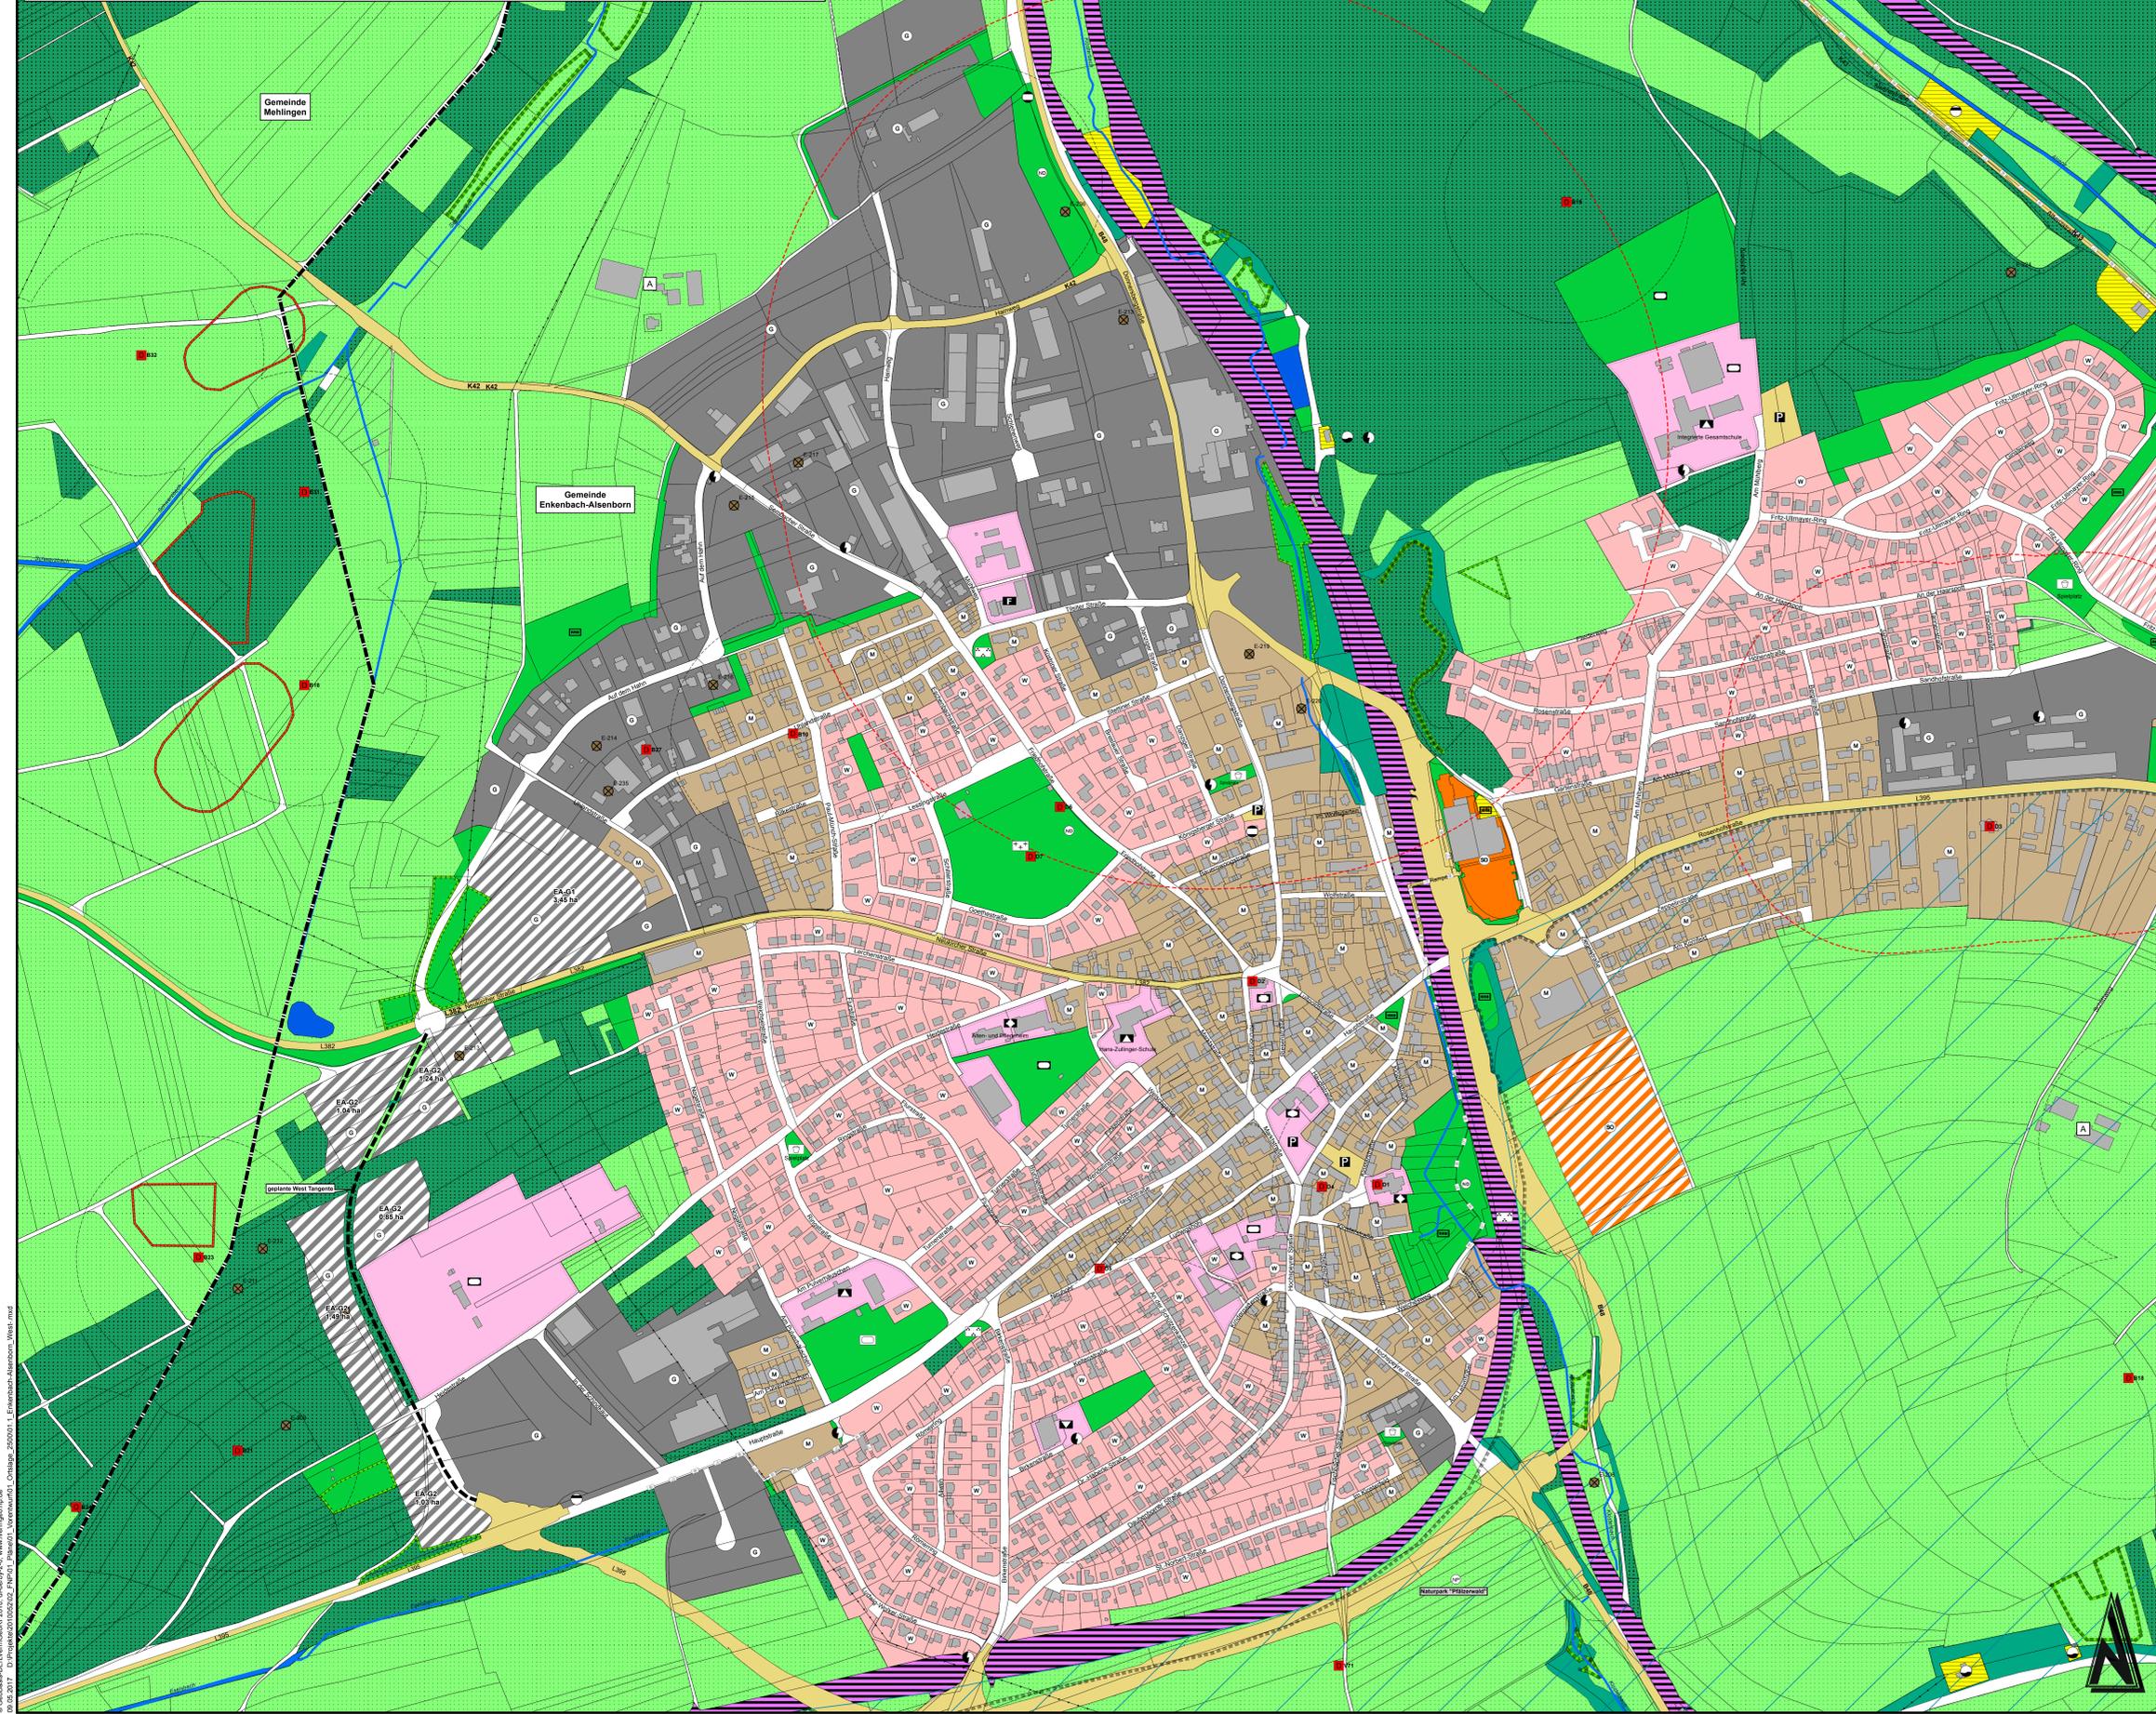

- ### Zeichenerklärung
- Art der baulichen Nutzung
(§ 5 Abs. 2 Nr. 1 des Baugesetzbuchs - BauGB -
§§ 1 bis 11 der BauNutzungsverordnung - BauNVO-)
- | Planung | Bestand | Beschreibung |
|---------|---------|---|
| | | Wohnbauflächen
(§ 1 Abs. 1 Nr. 1 BauNVO) |
| | | Gemischte Bauflächen
(§ 1 Abs. 1 Nr. 2 BauNVO) |
| | | Gewerbliche Bauflächen
(§ 1 Abs. 1 Nr. 3 BauNVO) |
| | | Sonderbauflächen
(§ 1 Abs. 1 Nr. 4 BauNVO) |
| | | Sondergebiete, die der Erholung dienen
(§ 10 BauNVO) |
- Einrichtungen und Anlagen zur Versorgung mit Gütern und Dienstleistungen des öffentlichen und privaten Bereichs, Flächen für den Gemeinbedarf, Flächen für Sport- und Spielanlagen**
(§ 5 Abs. 2 Nr. 2 und Abs. 4 BauGB)
- Flächen für Gemeinbedarf
 - Öffentliche Verwaltung
 - Schule
 - Kirchen und kirchl. Zwecken dienende Gebäude und Einrichtungen
 - Sozialen Zwecken dienende Gebäude und Einrichtungen
 - Gesundheitlichen Zwecken dienende Gebäude und Einrichtungen
 - Kulturellen Zwecken dienende Gebäude und Einrichtungen
 - Sportlichen Zwecken dienende Gebäude und Einrichtungen
 - Post
 - Feuerwehr
- Flächen für den überörtlichen Verkehr und für die örtlichen Hauptverkehrswege**
(§ 5 Abs. 2 Nr. 3 und Abs. 4 BauGB)
- Verkehrsfläche, Örtlich-Überörtlich
 - Parken
 - Bahnanlagen
 - Radweg
 - Fuß-Radweg
- Flächen für Versorgungsanlagen, für die Abfallentsorgung und Abwasserbeseitigung sowie für Ablagerungen**
(§ 5 Abs. 2 Nr. 4 und Abs. 4 BauGB)
- Flächen für Ver- und Entsorgung
 - Zweckbestimmung: Regenerivahlebecken
 - Elektrizität
 - Wasser
 - Abwasser
 - Ablagerungen
- Hauptversorgungs- und Hauptwasserleitungen**
(§ 5 Abs. 2 Nr. 4 und Abs. 4 BauGB)
- Leitungen oberirdisch
 - Leitungen unterirdisch
- Grünflächen**
(§ 5 Abs. 2 Nr. 5 und Abs. 4 BauGB)
- Grünflächen
 - Parkanlage
 - Dauerkiegeleärten
 - Sportplatz
 - Spielplatz
 - Friedhof
- Wasserflächen und Flächen für die Wasserwirtschaft, den Hochwasserschutz und die Regelung des Wasserabflusses**
(§ 5 Abs. 2 Nr. 7 und Abs. 4 BauGB)
- Wasserflächen
 - Wasserschutzgebiet mit Schutzzone
- Flächen für Aufschüttungen, Abgrabungen oder für die Gewinnung von Bodenschätzen**
(§ 5 Abs. 2 Nr. 8 und Abs. 4 BauGB)
- Flächen für Aufschüttung
 - Flächen für Abgrabungen
- Flächen für die Landwirtschaft und Wald**
(§ 5 Abs. 2 Nr. 9 und Abs. 4 BauGB)
- Flächen für die Landwirtschaft
 - Flächen für Wald
 - Sukzessionsflächen
 - Gehölzflächen
- Planungen, Nutzungsregelungen, Maßnahmen und Flächen für Maßnahmen zum Schutz, zur Pflege und zur Entwicklung von Natur und Landschaft**
(§ 5 Abs. 2 Nr. 10 und Abs. 4 BauGB)
- Flächen für Maßnahmen zum Schutz, zur Pflege und zur Entwicklung von Natur und Landschaft
 - Umgrenzung von Schutzgebieten und Schutzobjekten im Sinne des Naturschutzrechts
 - Naturpark
 - Naturdenkmal
 - nach § 30 BNatSchG pauschal geschützte Flächen
 - FFH-Gebiete
 - Naturschutzgebiete
 - Vogelschutzgebiete
 - Naturpark-Zone
- Regelungen für die Stadterhaltung und den Denkmalschutz**
(§ 5 Abs. 4 Nr. 6 BauGB)
- Einzelanlage die dem Denkmalschutz unterliegt
 - B 10 - Bodendenkmal
 - V - Kulturdenkmal
 - D - Denkmal (Baudenkmal)
 - Schutzbereich um Bodendenkmal (150m)

- ### Sonstige Planzeichen
- Verbandsgemeindegrenze
 - Gemeindegrenze
 - Abstandspuffer 500m (Industriegebiete)
 - Abfallverdrachtsflächen
 - Altlasten
 - LW-Betrieb im Außenbereich (Aussiedlerhof)
 - Wohnen im Außenbereich
 - Grabungsschutzgebiet (Bodendenkmal)
- Ablagerungen:**
Standort und Flächen mit Ablagerungen mit Zuordnung zu den Ortsgemeinden und Angaben der Reg.-Nr. der Ablagerungsstelle
- | | | |
|--------|---------------------|-------------------|
| EA-224 | Enkenbach-Alsenborn | z.B. 33620204-224 |
| M-212 | Mehlingen | z.B. 33620206-212 |
| N-202 | Neuenmünch | z.B. 33620208-202 |
| S-212 | Sernbach | z.B. 33620209-212 |

VORENTWURF

Änderung	Beurteilung	Prüfung	Datum

Bauherr / AG	Verbandsgemeinde Enkenbach-Alsenborn Landkreis Kaiserslautern		Bauherr / AG	
Projekt-Nr.	2. Fortschreibung des Flächennutzungsplanes der Verbandsgemeinde Enkenbach-Alsenborn		Datum	
Zeichnung	Teilplan 1.1 Ortsgemeinde Enkenbach-Alsenborn West		Maßstab	1:2.500
Blatt-Nr.			Anteil	3
Zustand	Vermessung	Beurteilung	CD/Druck	Prüfung
Datum	JD	IG		
Projekt-Nr.	2010052	OK 2016	OK 2016	
				1:47 / 0,89
				1,1
				Entwurfsverfasser

igr.
Luisenstraße 60a
87108 Rickenhausen
Telefon: +49 8361 919-0
Telefax: +49 8361 919-100
E-Mail: info@igr.de

Datum: Oktober 2016

© Geobase AG, 2016. Alle Rechte vorbehalten. D:\Projekte\2016\02_21_Plan_1.1_Ortsge_Enkenbach-Alsenborn_West.mxd