


Gemeinde Enkenbach-Alsenborn Ost

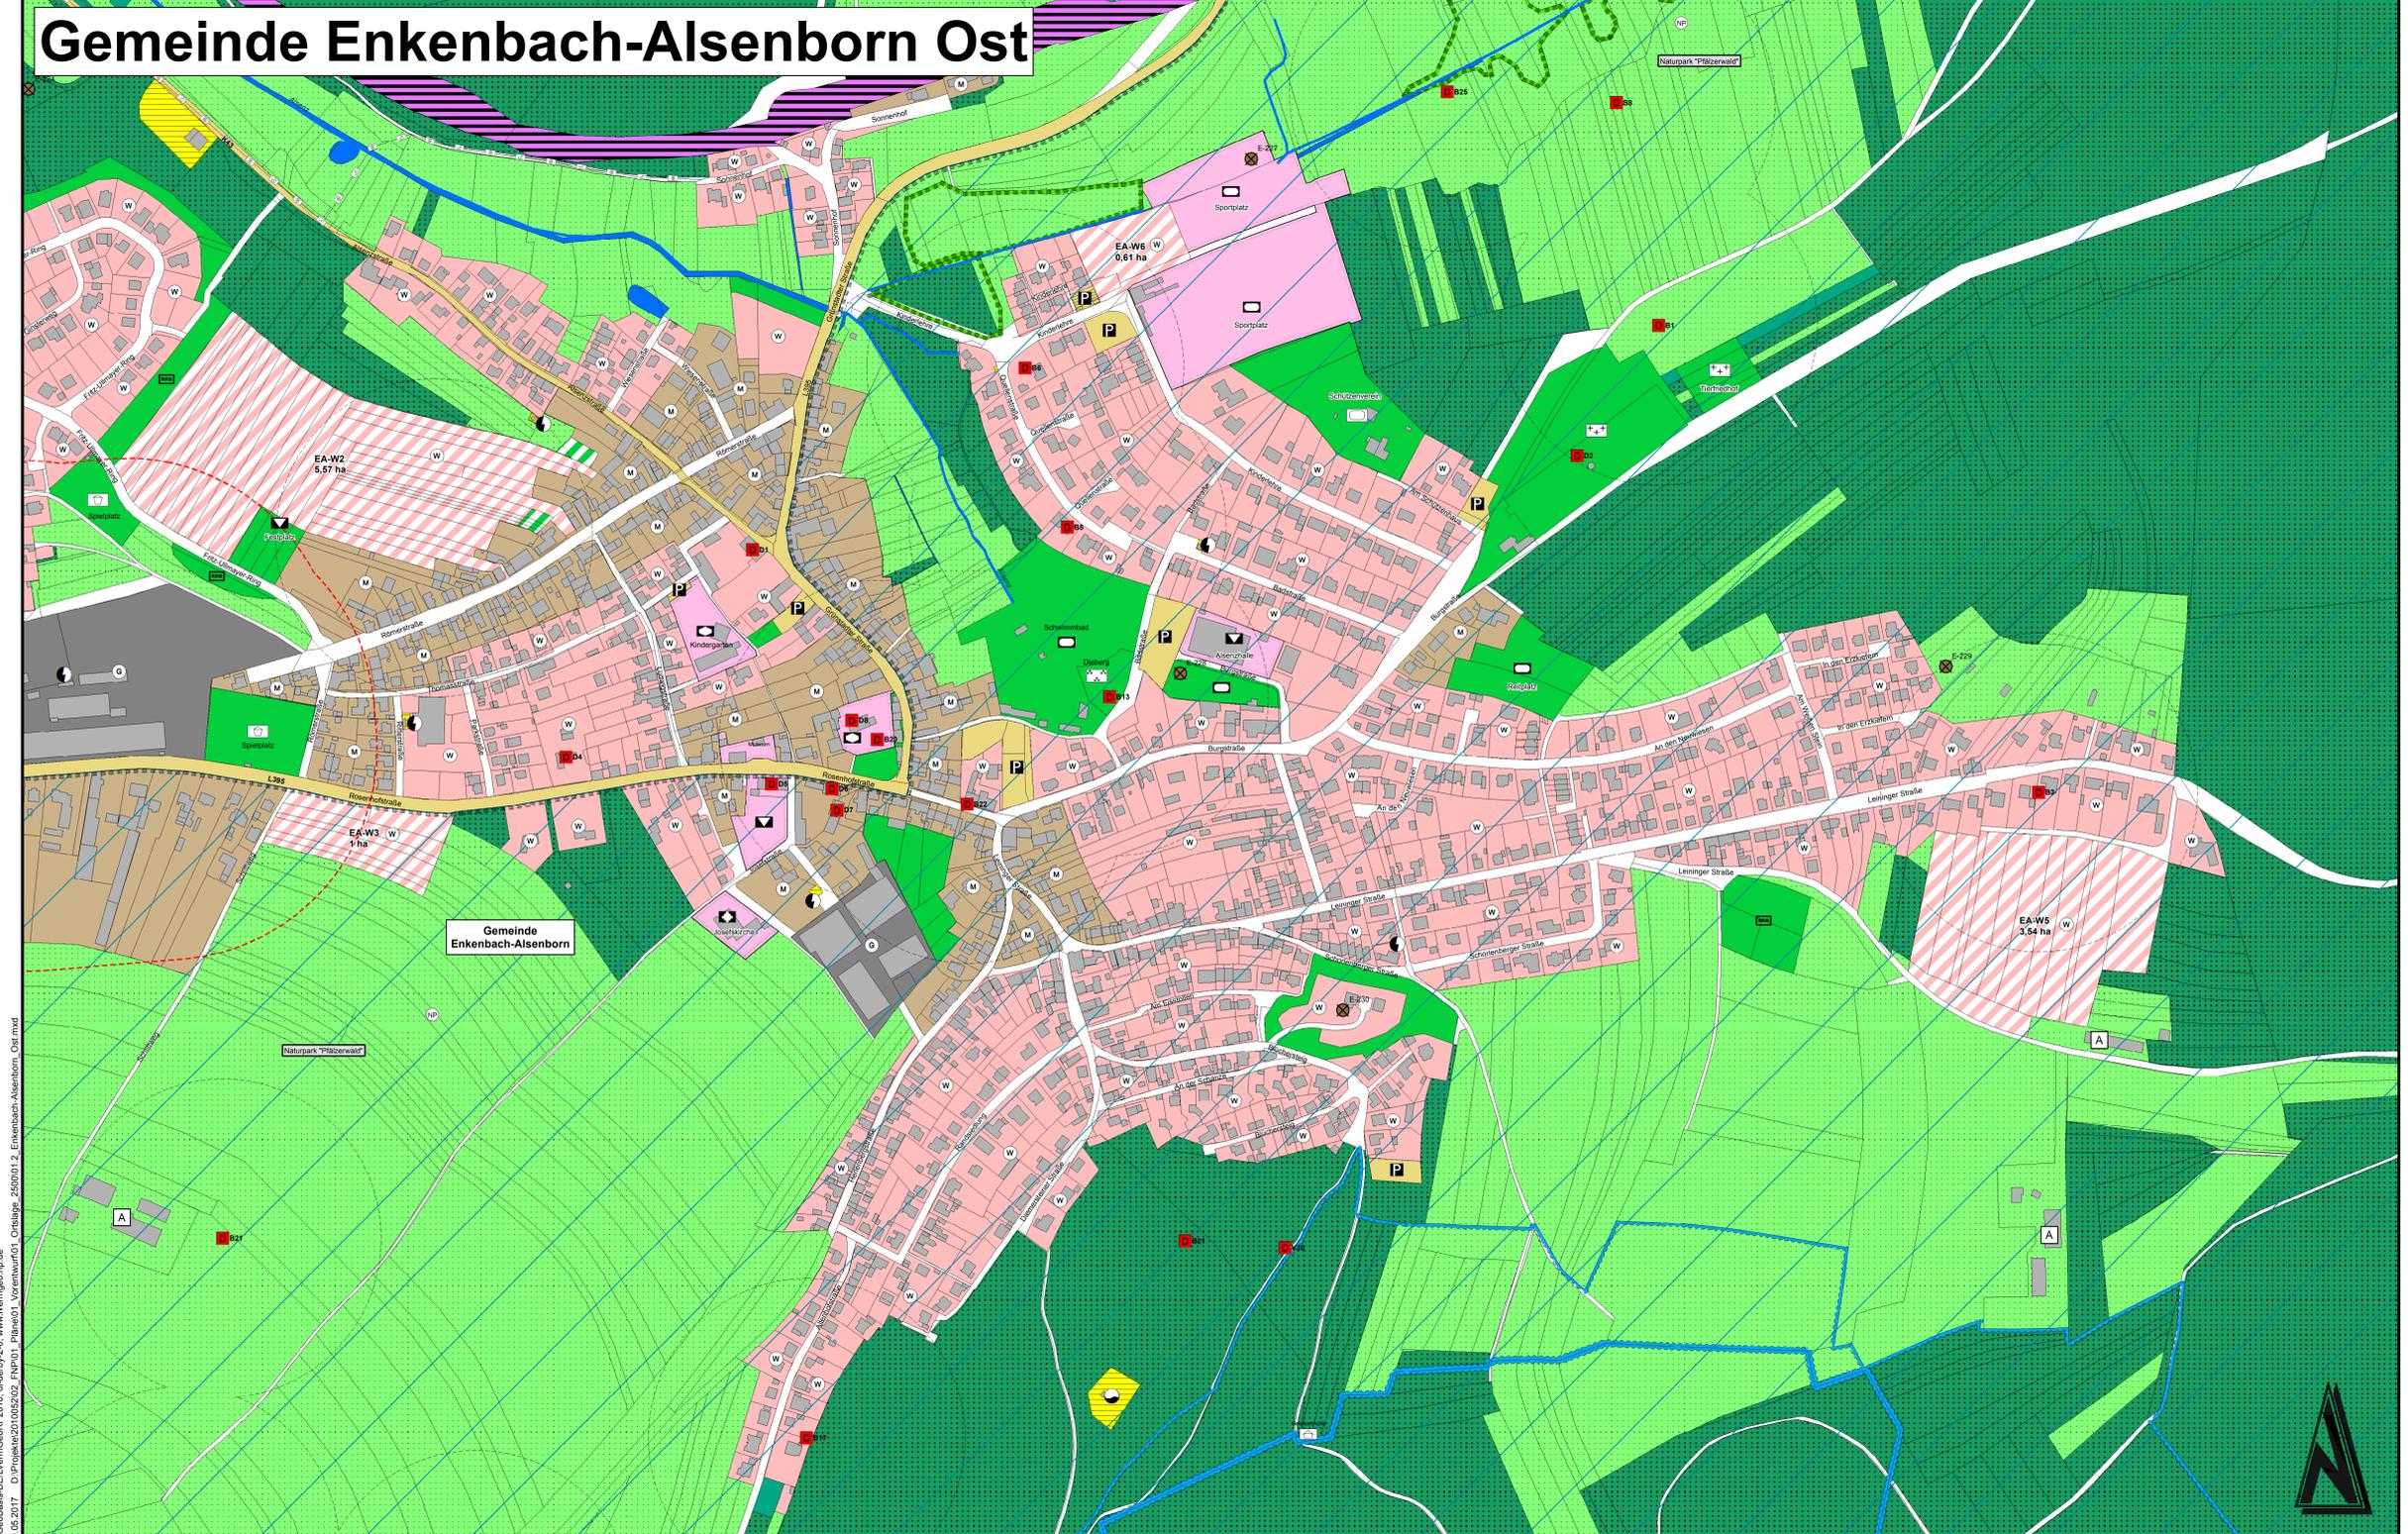

Zeichenerklärung

- Art der baulichen Nutzung**
(§ 5 Abs. 2 Nr. 1 des Baugesetzbuchs - BauGB -
§§ 1 bis 11 der Baunutzungsverordnung - BauNVO-)
- | | | |
|---|---|---|
| W | W | Wohnbauflächen
(§ 1 Abs. 1 Nr. 1 BauNVO) |
| M | M | Gemischte Bauflächen
(§ 1 Abs. 1 Nr. 2 BauNVO) |
| G | G | Gewerbliche Bauflächen
(§ 1 Abs. 1 Nr. 3 BauNVO) |
| S | S | Sonderbauflächen
(§ 1 Abs. 1 Nr. 4 BauNVO) |
| | E | Sondergebiete, die der Erholung dienen
(§ 10 BauNVO) |

- Einrichtungen und Anlagen zur Versorgung mit Gütern und Dienstleistungen des öffentlichen und privaten Bereichs, Flächen für den Gemeinbedarf, Flächen für Sport- und Spielanlagen**
(§ 5 Abs. 2 Nr. 2 und Abs. 4 BauGB)
- Flächen für Gemeinbedarf
 - Öffentliche Verwaltung
 - Schule
 - Kirchen und kirchl. Zwecken dienende Gebäude und Einrichtungen
 - Sozialen Zwecken dienende Gebäude und Einrichtungen
 - Gesundheitlichen Zwecken dienende Gebäude und Einrichtungen
 - Kulturellen Zwecken dienende Gebäude und Einrichtungen
 - Sportlichen Zwecken dienende Gebäude und Einrichtungen
 - Post
 - Feuerwehr

- Flächen für den überörtlichen Verkehr und für die örtlichen Hauptverkehrswege**
(§ 5 Abs. 2 Nr. 3 und Abs. 4 BauGB)
- Verkehrsfläche, Örtlich-Überörtlich
 - Parken
 - Bahnanlagen
 - Radweg
 - Fuß-Radweg

- Flächen für Versorgungsanlagen, für die Abfallentsorgung und Abwasserbeseitigung sowie für Ablagerungen**
(§ 5 Abs. 2 Nr. 4 und Abs. 4 BauGB)
- Flächen für Ver- und Entsorgung
 - Zweckbestimmung: Regenrückhaltebecken
 - Elektrizität
 - Wasser
 - Abwasser
 - Ablagerungen

- Hauptversorgungs- und Hauptwasserleitungen**
(§ 5 Abs. 2 Nr. 4 und Abs. 4 BauGB)
- Leitungen oberirdisch
 - Leitungen unterirdisch

- Grünflächen**
(§ 5 Abs. 2 Nr. 5 und Abs. 4 BauGB)
- Grünflächen
 - Parkanlage
 - Dauerkleingärten
 - Sportplatz
 - Spielplatz
 - Friedhof

- Wasserflächen und Flächen für die Wasserwirtschaft, den Hochwasserschutz und die Regelung des Wasserabflusses**
(§ 5 Abs. 2 Nr. 7 und Abs. 4 BauGB)
- Wasserflächen
 - Wasserschutzgebiet mit Schutzzone

- Flächen für Aufschüttungen, Abgrabungen oder für die Gewinnung von Bodenschätzen**
(§ 5 Abs. 2 Nr. 8 und Abs. 4 BauGB)
- Flächen für Aufschüttung
 - Flächen für Abgrabungen

- Flächen für die Landwirtschaft und Wald**
(§ 5 Abs. 2 Nr. 9 und Abs. 4 BauGB)
- Flächen für die Landwirtschaft
 - Flächen für Wald
 - Sukzessionsflächen
 - Gehölzflächen

- Planungen, Nutzungsregelungen, Maßnahmen und Flächen für Maßnahmen zum Schutz, zur Pflege und zur Entwicklung von Natur und Landschaft**
(§ 5 Abs. 2 Nr. 10 und Abs. 4 BauGB)
- Flächen für Maßnahmen zum Schutz, zur Pflege und zur Entwicklung von Natur und Landschaft
 - Umgrenzung von Schutzgebieten und Schutzobjekten im Sinne des Naturschutzrechts
 - Naturpark
 - Naturdenkmal
 - nach §30 BNatSchG pauschal geschützte Flächen
 - FFH-Gebiete
 - Naturschutzgebiete
 - Vogelschutzgebiete
 - Naturpark-Zone

- Regelungen für die Stadterhaltung und den Denkmalschutz**
(§ 5 Abs. 4 Nr. 6 BauGB)
- Einzelanlage die dem Denkmalschutz unterliegt
 - B10 B - Bodendenkmal
 - V5 V - Verkehrsdenkmal
 - D13 D - Denkmal (Baudenkmal)
 - Schutzbereich um Bodendenkmal (150m)

- Sonstige Planzeichen**
- Verbandsgemeindegrenze
 - Gemeindegrenze
 - Abstandspuffer 500m (Industriegebiete)
 - Alllastverdachtsflächen
 - Alllasten
 - LW-Betrieb im Außenbereich „Aussiedlerhof“
 - Wohnen im Außenbereich
 - Grabungsschutzgebiet (Bodendenkmal)

Altlasten:
Standort und Flächen mit Altlasten mit Zuordnung zu den Ortsgemeinden und Angaben der Reg.-Nr. der Ablagerungstelle

EA-224	Enkenbach-Alsenborn	z.B. 33502004-224
M-212	Mellingen	z.B. 33502028-212
N-202	Neuhemsbach	z.B. 33502028-202
S-212	Sembach	z.B. 33502205-212

VORENTWURF

Anörung		Bearbeitung		Prüfung		Datum	
Verbandsgemeinde Enkenbach-Alsenborn Landkreis Kaiserslautern				Bauplan / AG			
Projekt Bez.: 2. Fortschreibung des Flächennutzungsplanes der Verbandsgemeinde Enkenbach-Alsenborn				Datum			
Zeichnung: Teilplan 1.2 Ortsgemeinde Enkenbach-Alsenborn Ost				Maßstab: 1:2.500		Anhang: 3	
Zeichen		Vermessung		Bearbeitung		Prüfung	
Datum		Okt 2016		Okt 2016		Okt 2016	
Projekt Nr.: 2010052				Blattgröße: 1,47 / 0,59			
Blatt Nr.: 1,2				Blatt Nr.: 1,2			
Ernturfasser				Datum: Oktober 2016			

igr. Luitpoldstraße 61a
67806 Rödertshausen
Telefon: +49 6361 919-0
Telefax: +49 6361 919-100
E-Mail: info@igr.de

© GeoBasis-DE/VeriGeo 2016, d4-deby-2.0, www.veriGeo.rlp.de
08.06.2017 D:\Projekte\201005202_FNP\01_Plan\01_Vorentwurf\01_Vorentwurf01_Enkenbach-Alsenborn_Ost.mxd