MD
WH = 6,90m
FH = 9,75m
0,4
0,8
o
SD 30-45°
FD
Weinstraße
Weinstraße
Weinstraße
Im Sotzel
Im Sotzel
Im Sotzel

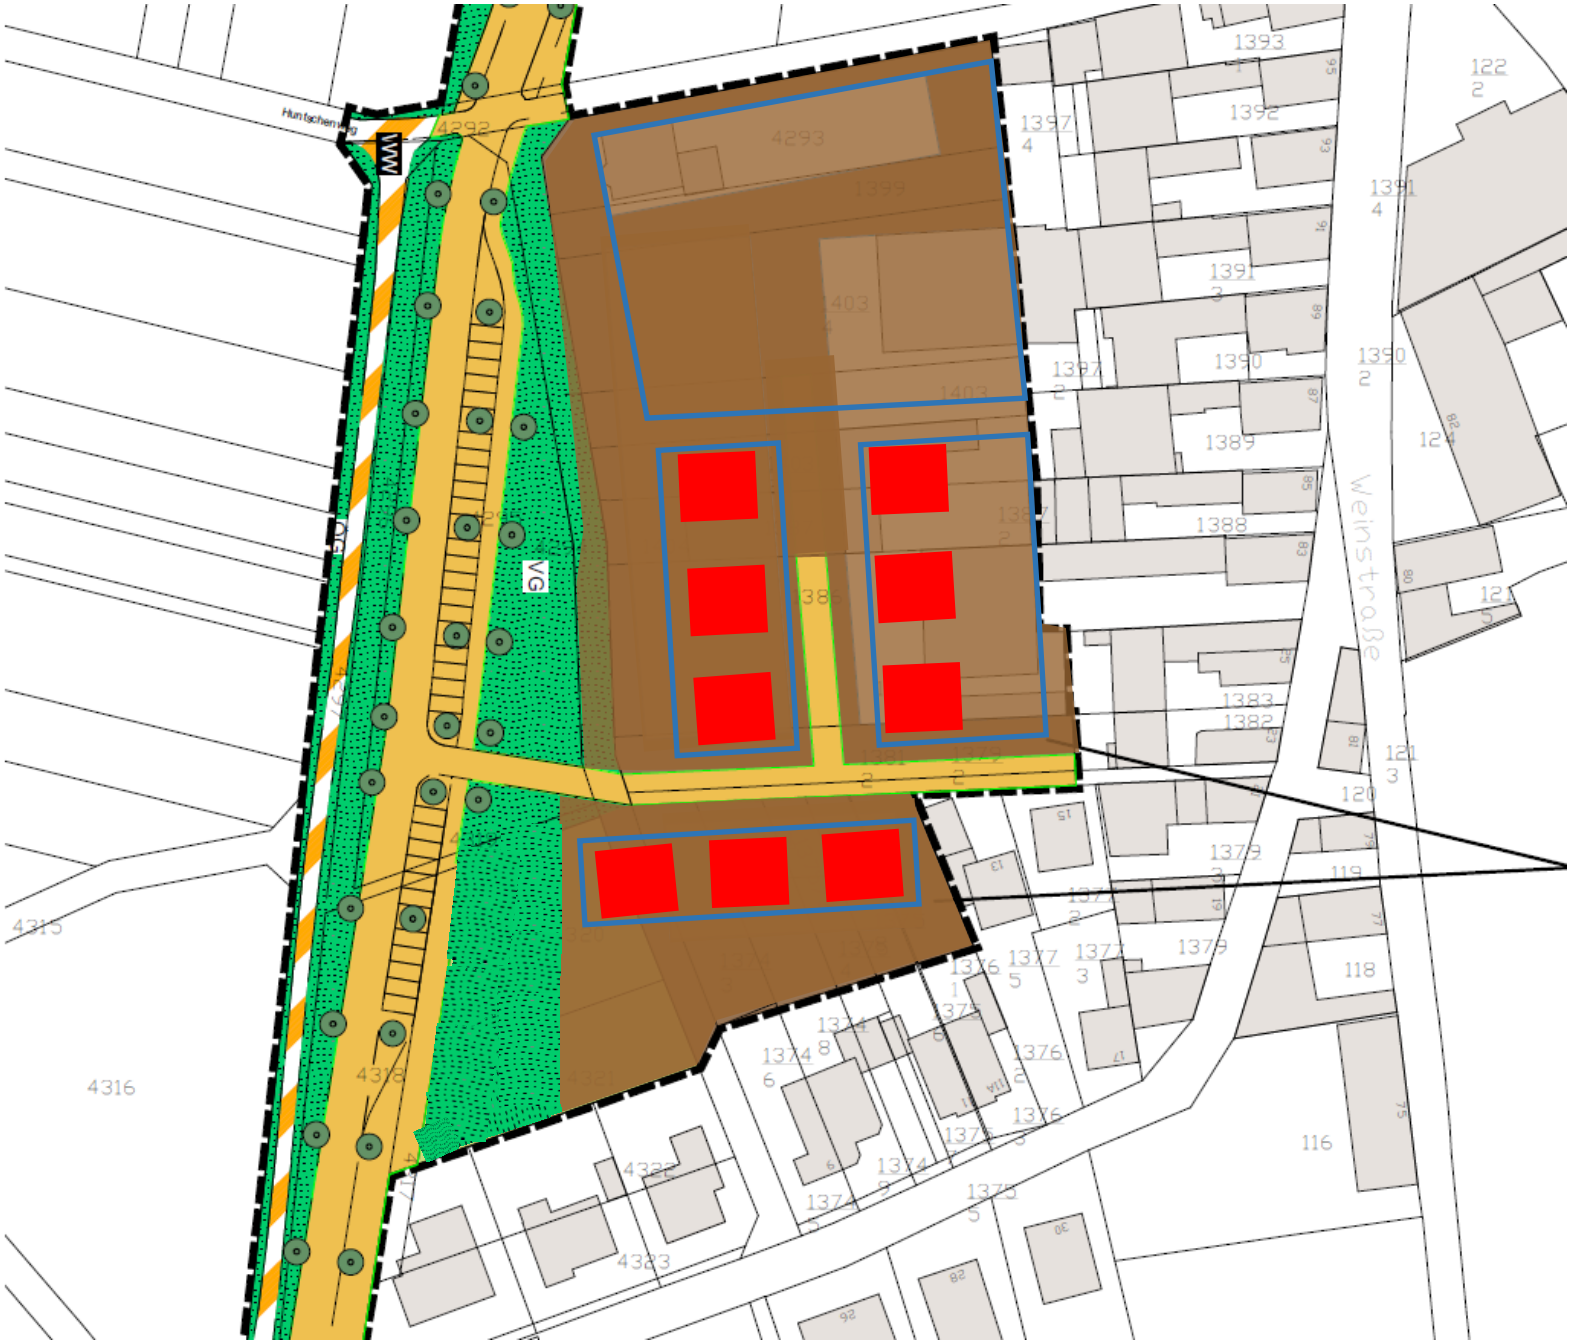
Huntschenweg
WWW
VG
Weinstraße
4293
4292
1399
1403
1393
1392
1391
1390
1389
1388
1383
1382
1379
1378
1377
1376
1374
1375
122
124
121
120
119
118
116
4315
4316
4323

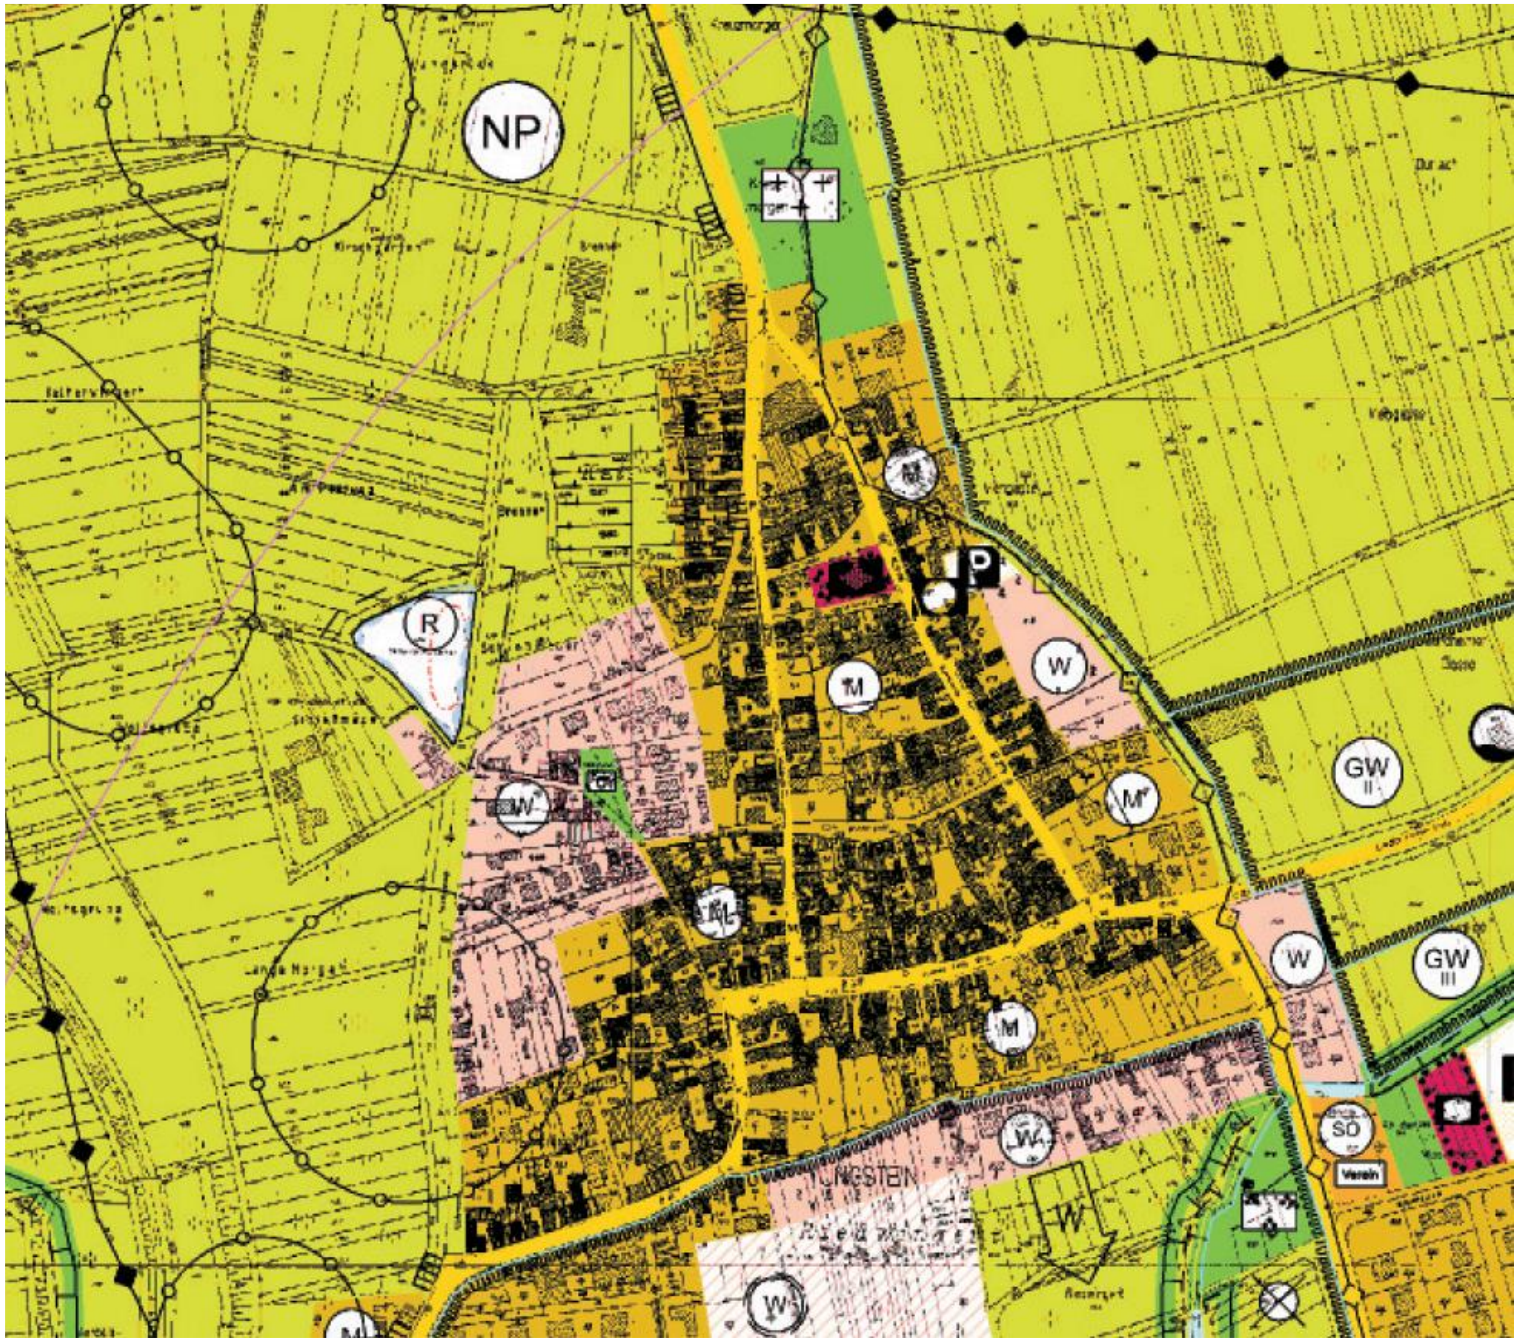

Ausschnitt Flächennutzungsplan