


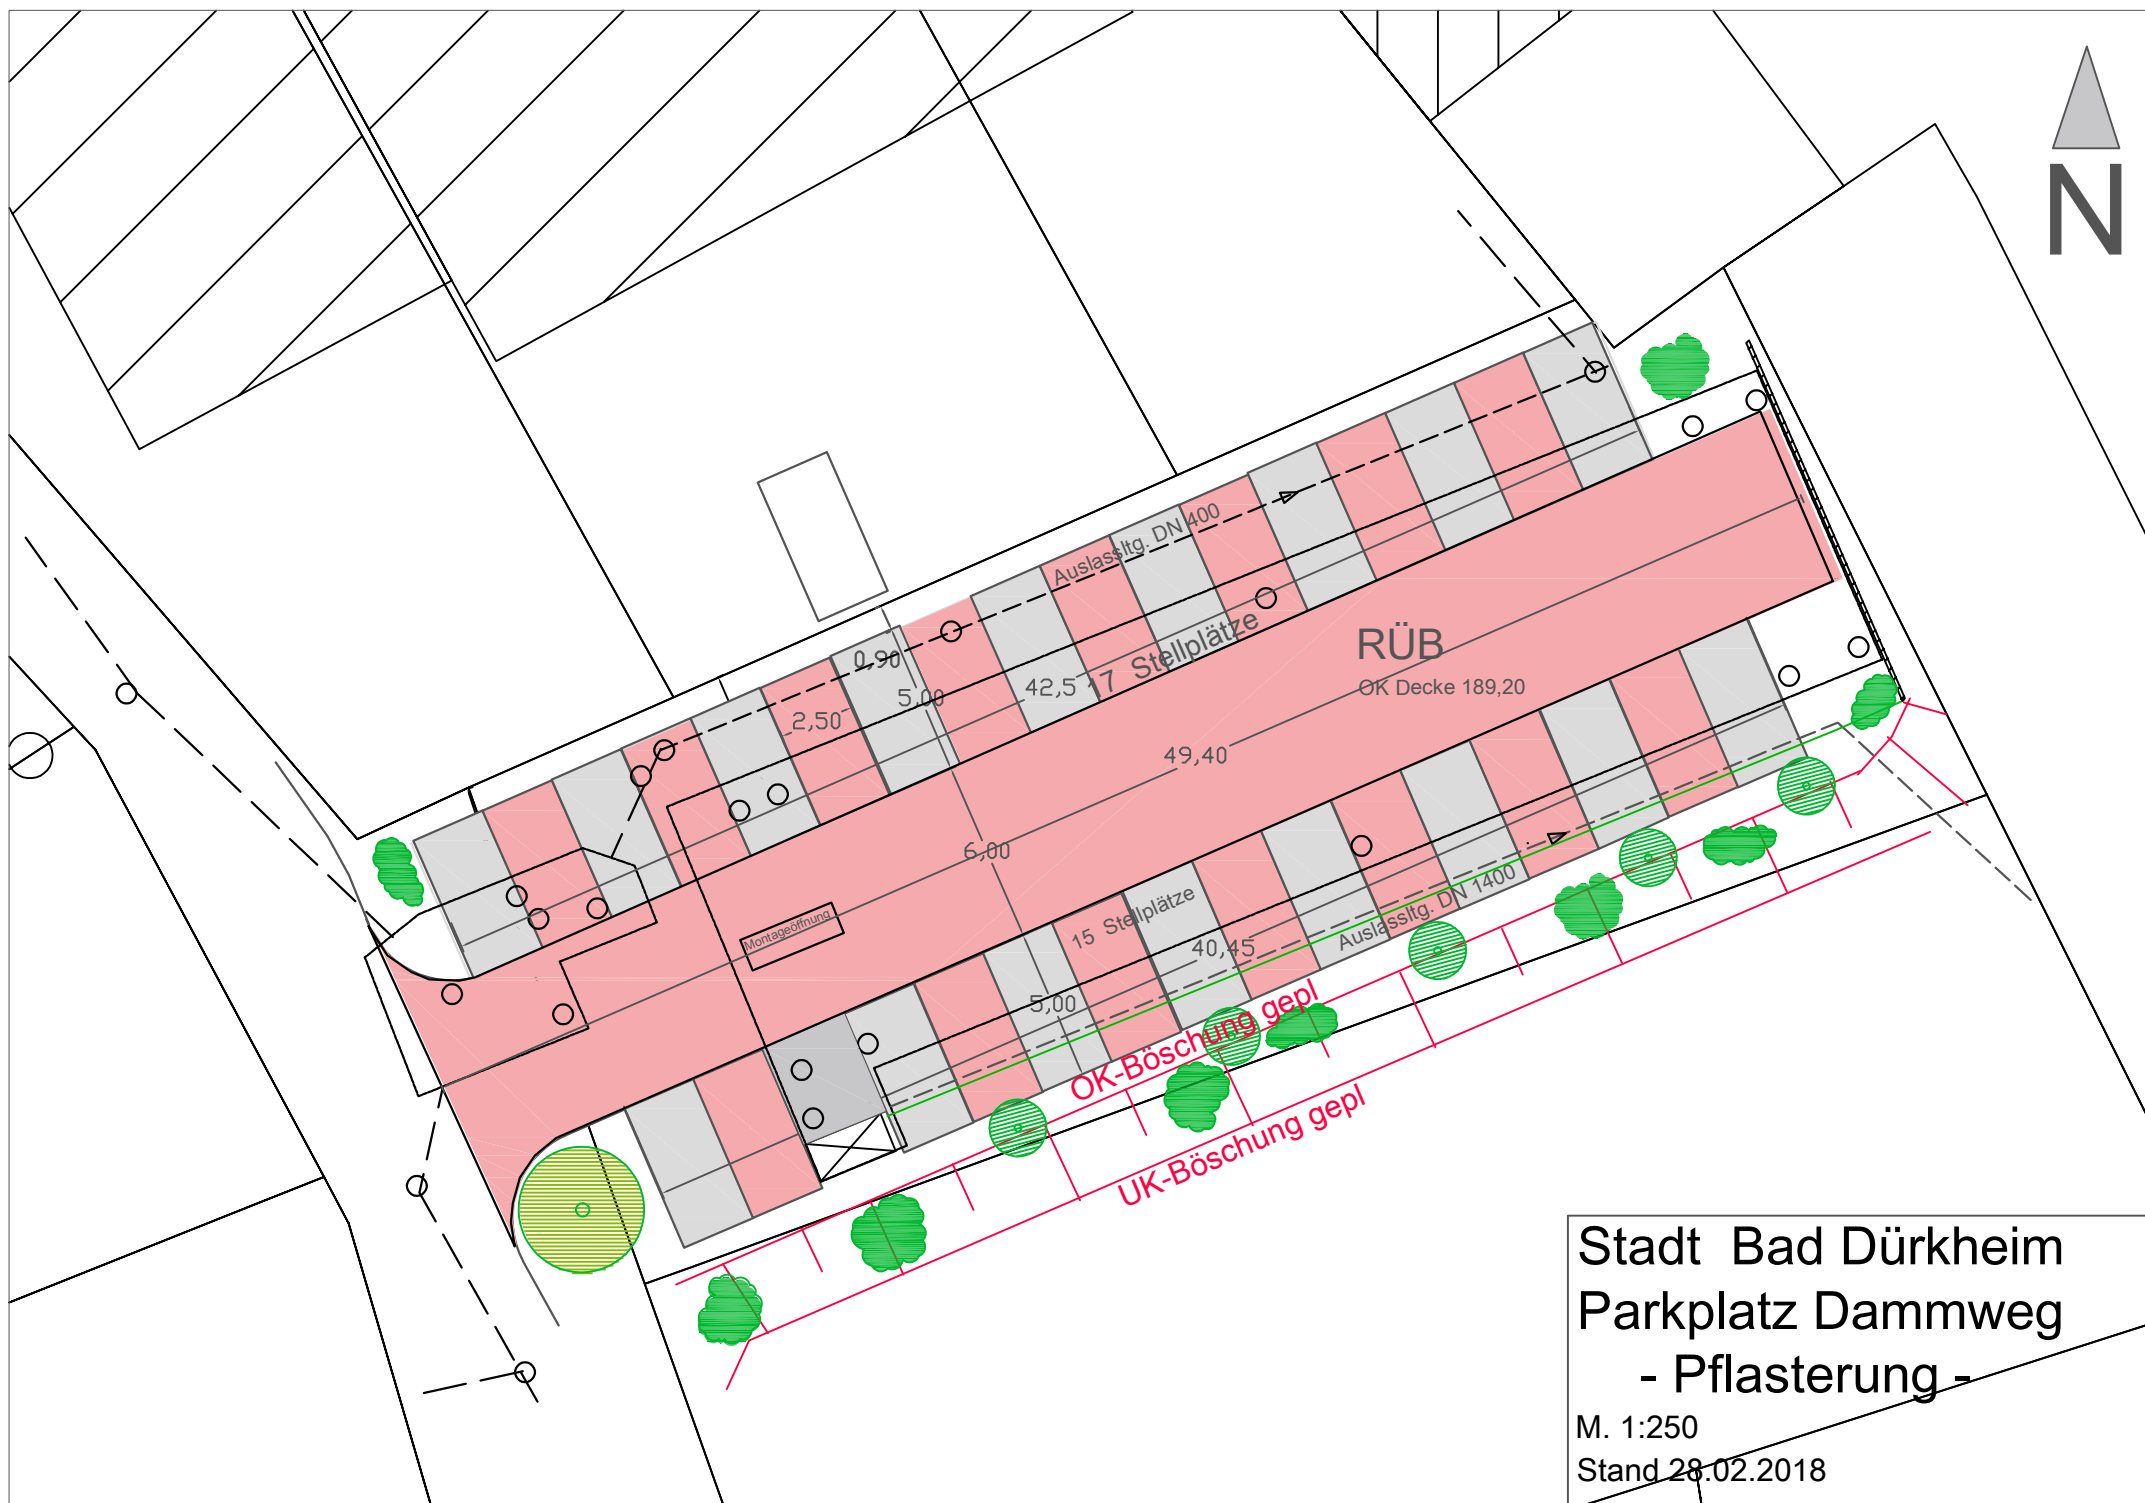

Stadt Bad Dürkheim
Parkplatz Dammweg
- Pflasterung -

M. 1:250
Stand 28.02.2018