


Landschaftsbildeinheiten

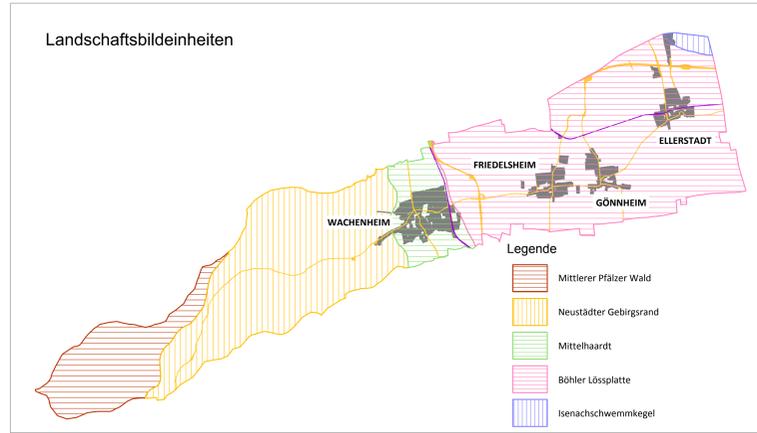


Legende

- Mittlerer Pfälzer Wald
- Neustädter Gebirgsrand
- Mittelhardt
- Böhler Lössplatte
- Isenachschwemmkegel

Legende

Themengruppe	Potential	Aktionen	Planungstellung
Potential/Bedeutung	Biotopverbund Gewässerumfeld und Auen Flächen mit besonderer Eignung zur Vernetzung von Lebensräumen im Umfeld von Gewässern und Auen	Lebensräume im Umfeld von Gewässern und begleitenden Strukturen: • geschützte und schutzwürdige Biotope • Schutzgebiete • durch Kompensationsmaßnahmen aufgewertete Flächen • und ihr Umfeld im Bereich eines lokalen oder regionalen Biotopverbundes	
	Biotopverbund Trockenstandorte und Sonderstandorte Flächen mit besonderer Eignung zur Vernetzung von besonderen kulturlandschaftlich geprägten Lebensräumen	Lebensräume der Weinbauregion: Weinbergflächen mit zahlreichen integrierten Sonderstandorten und Trockenbiotopen wie Weinbergmauern, Heilighaus, Gehölzgruppen und Weinbergbrachen, ehemalige Bahntrassen, strukturelle Siedlungsrande, etc. • geschützte und schutzwürdige Biotope • Schutzgebiete • durch Kompensationsmaßnahmen aufgewertete Flächen	
	Biotopverbund Wald und Gehölze	Lebensräume in Wald- und Gehölzstrukturen Waldgebiete und umfassen Gebühlsbestände im Verbandsgemeindebereich Die Verbandsgemeinde besitzt großflächig Anteile am Waldgebiet des Biosphärenreservats Pfälzerwald. Dieses ist überregional bedeutsam als Lebens- und Vernetzungsraum. Auch die übrigen Wald- und Gehölzbestände sind als Trittsteinbiotope und Rückzugslücke in intensiv genutzten Offenlandschaften bedeutsam.	
	Grün- und Freizeiflächen im Siedlungsbereich Quelle: jeweils rechtsgültiger FNP Stand 08/2017	• Parkanlagen • Klingengärten • Friedhöfe • Spielplätze	
Schutz der Kulturlandschaft/ Erholungsplanung	Flächen mit besonderer Eignung für Naherholung, Freizeit und landschaftsreinen Tourismus	• Flächen in einer Entfernung von max. 1000 m um die bestehenden Siedlungsrande, die über vorhandene Wirtschaftswege leicht zugänglich für landesweite Erholung (Sportplätze) sind oder besondere Infrastruktur für Freizeit und Naherholung aufweisen. • Flächen, die aufgrund ihrer naturräumlichen Ausstattung (Weite, Ausblicke, etc.) oder dem Vorhandensein von überregional bedeutsamen Wandwegen besondere Eignung und Bedeutung für landschaftsgebundene Erholung und Tourismus besitzen	
	Sonstige Freizeitanlagen oder Sportstätten im Außenbereich	• Zentrale Sportstätten • Freizeitinfrastruktur	
Landwirtschaft	Flächen mit besonderer Bedeutung für die Landwirtschaft / Böden mit besonderer Ertragsfähigkeit	Vorranggebiete für die Landwirtschaft, Böden mit hohem bis sehr hohem Ertragspotential (gem. LA für Bergbau und Geologie bzw. Fachbeitrag Landwirtschaft, Stand 2015)	
Natürliche Lebensgrundlagen	Flächen mit besonderer Bedeutung für den Grundwasserschutz	Geplante / bestehende WSG, Vorrangzonen	
	Flächen mit besonderer Bedeutung für den Schutz von Oberflächengewässern	Auen der Fließgewässer	Keine gesonderte Darstellung, da flächenräumliche Überlagerung und funktionsale Verflechtung mit dem Potenzial der Biotopverbundplanung im Umfeld der Fließgewässer
	Flächen mit besonderem Potential für den Hochwasserschutz	Auen der Fließgewässer	
	Flächen mit besonderer Bedeutung für den Bodenschutz	Böden mit besonderer Ertragsfähigkeit Die Funktion des Bodens als Archiv der Natur- und Kulturgeschichte ist grundsätzlich bedeutsam, und auf Ebene der Landschaftsplanung allerdings durch den Schutz des Bodens in seiner Gesamtheit berücksichtigte und somit in der Potenzialanalyse nicht separat dargestellt.	

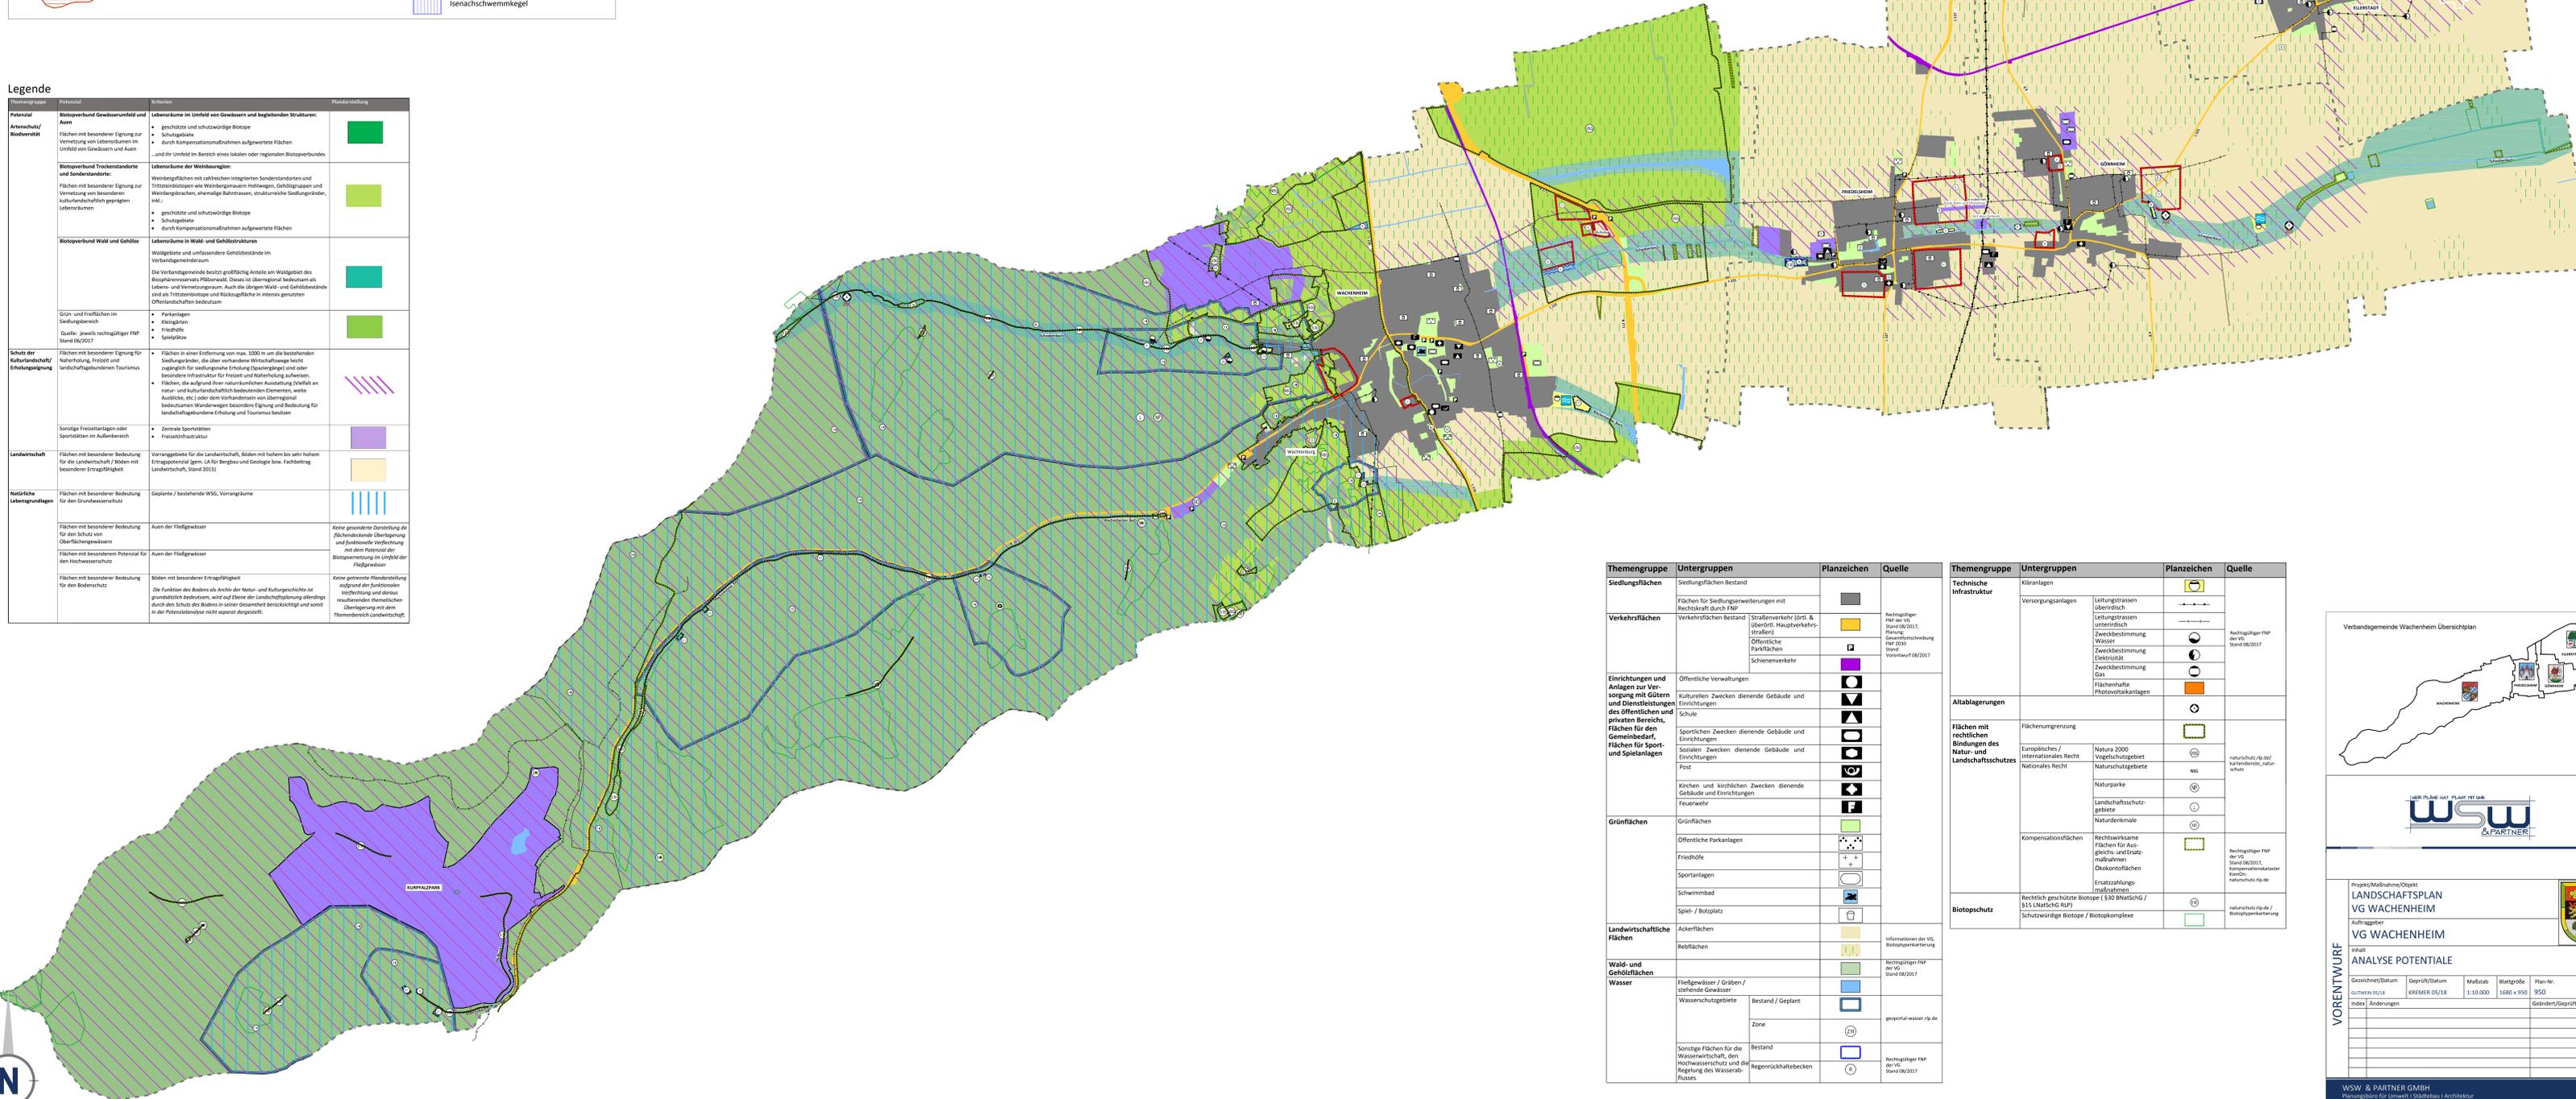

Themengruppe	Untergruppen	Planzeichen	Quelle
Siedlungsflächen	Siedlungsflächenbestand		
	Flächen für Siedlungserweiterungen mit Rückhalt durch FNP		
Verkehrflächen	Verkehrflächenbestand		Rechtsgültiger FNP der VG Stand 08/2017, Plan-Nr. 10/10, Vorwurfsurteil 08/2017
	Strassenverkehr (örtl. & überörtl. Hauptverkehrsstraßen)		
	Öffentliche Parkflächen		
	Schienenverkehr		
Einrichtungen und Anlagen zur Versorgung mit Gütern und Dienstleistungen des öffentlichen und privaten Bereichs, Flächen für den Gemeinbedarf, Flächen für Sport- und Spielanlagen	Öffentliche Verwaltungen		
	Kulturellen Zwecken dienende Gebäude und Einrichtungen		
	Schule		
	Sportlichen Zwecken dienende Gebäude und Einrichtungen		
	Sozialen Zwecken dienende Gebäude und Einrichtungen		
	Post		
	Kirchen und kirchlichen Zwecken dienende Gebäude und Einrichtungen		
	Feuerwehr		
Grünflächen	Grünflächen		
	Öffentliche Parkanlagen		
	Friedhöfe		
	Sportanlagen		
	Schwimmbad		
	Spiel- / Bolzplatz		
Landwirtschaftliche Flächen	Ackerflächen		Informationen der VG, Biotopverbundplanung
	Weidflächen		
Wald- und Gehölzflächen	Fließgewässer / Gräben / stehende Gewässer		Rechtsgültiger FNP der VG Stand 08/2017
Wasser	Wasserschutzgebiete		
	Bestand / Geplant		
	Zone		geoportal.wasser.rlp.de
	Sonstige Flächen für die Wasserwirtschaft, den Hochwasserschutz und die Regelung des Wasserabflusses		Rechtsgültiger FNP der VG Stand 08/2017
	Regenrückhaltebecken		

Themengruppe	Untergruppen	Planzeichen	Quelle
Technische Infrastruktur	Kirranlagen		
	Versorgungsanlagen		
	Leitungsanlagen überirdisch		
	Leitungsanlagen unterirdisch		
	Zweckbestimmung Wasser		Rechtsgültiger FNP der VG Stand 08/2017
	Zweckbestimmung Elektrizität		
	Zweckbestimmung Gas		
	Zweckbestimmung G3		
	Flächenhafte Photovoltaikanlagen		
Abtlagerungen	Flächenbegrenzung		
Flächen mit rechtlichen Bindungen des Natur- und Landschaftsschutzes	Euröpalisches / Internationales Recht	Natura 2000 Vegetationschutzgebiete	naturchutz.rlp.de / kulturdenkmal.natur-schutz
	Nationales Recht	Naturschutzgebiete	WSG
		Naturparke	
		Landschaftsschutzgebiete	
		Naturdenkmale	
	Kompensationsflächen	Rechtswirksame Flächen für Ausgleichs- und Ersatzmaßnahmen	Rechtsgültiger FNP der VG Stand 08/2017, Kompensationsmaßnahmen, naturschutz.rlp.de
		Ökotoptflächen	
		Ersatzhaltungsmaßnahmen	
Biotopenschutz	Rechtlich geschützte Biotope (§ 30 BNatSchG / § 15 NatSchG RUF)		naturchutz.rlp.de / Biotopverbundplanung
	Schutzwürdige Biotope / Biotopkomplexe		



Projekt/Maßnahme/Objekt: **LANDSCHAFTSPLAN VG WACHENHEIM**

Auftraggeber: **VG WACHENHEIM**

VORENTWURF

ANALYSE POTENTIALE

Geschicht/Datum	Geprüft/Datum	Maßstab	Blaßgröße	Plan-Nr.
02/18/2018	KREMER 05/18	1:10.000	1680 x 950	950

Index	Änderungen	Gekündert/Geprüft	Datum

NSF02011665_1_01_VORENTWURF_DWG02_ANALYSE_POTENTIALE_POTENTIALE_ANALYSE_POTENTIALE_080918.DWG