


Biotypen Bestand

- Verbandsgemeindengrenzen
- Biotypen**
- A Wald
- AA0 Buchenwald
- AA1 Eichen-Buchenschwalm
- AA4 Nadelbaum-Buchenschwalm
- A06 Erlen-Sumpfwald
- AV0 Waldrand
- BA0 Feldgeholt
- BB0 Gebüsch, Strauchgruppe
- BB4 Weiden-Auengehüsch
- BB9 Gebüsch mittlerer Standorte
- B02 Strauchhecke, ebenerdig
- B03 Gehölzstreifen
- B04 Böschunghecke
- B06 Baumhecke, ebenerdig
- B0 Ufergeholt
- BE1 Weiden-Ufergeholt
- BF1 Baumreihe
- BF2 Baumgruppe
- BF6 Obstbaumreihe
- B0 Siedlunggeholt
- CF2 Roehrichtbestand hochwuechsiger Arten
- DA1 Calluna-Heide
- DC0 Silikatrockenrasen
- DC1 Sukkulenteureicher Silikatrockenrasen
- DC2 Silbergrasur
- DC3 Strausgrasrasen
- DD2 Trespen-Halbtrockenrasen
- EA0 Fettwiese
- EB0 Fettwiese
- EB2 frische bis maessig trockene Mähwiese
- EC1 Nass- und Feuchtwiese
- ED1 Magerrasen
- EE0 Gruenlandbrache
- EE3 Bruchgefallenes Nass- und Feuchtgruenland
- EE4 bruchgefallenes Magergruenland
- EE5 Gering bis maessig verbuschte Gruenlandbrache
- FB0 Weiher (steil)
- FC5 Auenkolk, Woye
- FD1 Tuempel (periodisch)
- FF0 Teich
- FF5 Naturschutzteich
- FH0 Staugewaesser
- FK2 Sicker-, Sumpfwasser
- FM0 Bach
- FM4 Quellbach
- FM5 Tiefenbach
- FM6 Mittelgebirgsbach
- FN3 Graben mit extensiver Instandhaltung
- FS0 Ruckhaltebecken
- GA2 natuerlicher Silikatfels
- GA4 sekundärer Silikatfels
- GD0 Lockergesteinsabgrabung
- GD1 Sand-, Kiesabgrabung
- HA0 Acker
- HA9 Weidenacker
- HB0 Ackerbrache
- HC0 Rain, Strassenrand
- HC4 Verkehrsraefenflaeche
- HD2 Personenbahnhof, Haltebahnhof
- HD3 Bahnhof
- HG1 Loesshohweg
- HU0 Garten, Baumschule
- HU2 Nutzgarten
- HK0 Obstanlage
- HK2 Streuobstwiese
- HK4 Erwerbsobstanlage
- HK5 Streuobst auf Acker oder anderweitig offen gehaltenem Standort
- HK6 Extensivobstanlage
- HK8 Erwerbs- oder Extensivobstanlagenbrache
- HK9 Streuobstbrache
- HL0 Weinberg, Rebkulturflaeche
- HL7 Rebkulturbrachen in Stilllage
- HL9 Weinbergs-, Rebkulturbrache
- HM1 Park, Gruenanlage
- HM0 Park, Gruenanlage
- HN3 Ruine
- HR0 Friedhof, Begrabnisstaette
- HT0 Hofplatz, Lagerplatz
- HT3 Lagerplatz, unversiegelt
- HV3 Parkplatz
- SB0 Gemischte Bauflaechen, Wohnbauflaeche
- SB5 Landwirtschaftliche Hof- und Gebaeudeflaeche
- SC9 Gewerbeflaechen
- SD1 Schule
- SD10 Jugendherberge, Naturfreundehaus, Wanderheim
- SD2 Kirche, Gebetshaus
- SE0 Ver- und Entsorgungsanlage
- SE3 Umspannstation
- SE8 Kläranlage
- SF0 Sport- und Freizeitanlage (wassergebunden)
- SG0 Sport- und Freizeitanlage (mit Tieren)
- SG4 Reitplatz, Reithalle
- SJ1 Campingplatz
- SL0 Sport- und Freizeitanlage (Ballsport)
- SL4 Tennisplatz
- SM0 Sport- und Freizeitanlage (Lauf-, Kletter-, Radsport)
- SP0 Sonstige Sport- und Freizeitanlage
- SP11 Fitnesszentrum
- SP8 Freizeitpark, Vergnuegungspark
- VA1 Autobahn
- VA2a Bundesstrasse
- VA2b Landesstrasse
- VA2c Kreisstrasse
- VA3 Gemeindestrasse
- VA5 Haupt-, Durchgangsstrasse
- VB1 Feldweg, befestigt
- VB2 Feldweg, unbefestigt
- VB4 Waldweg
- VB5 Rad-, Fussweg

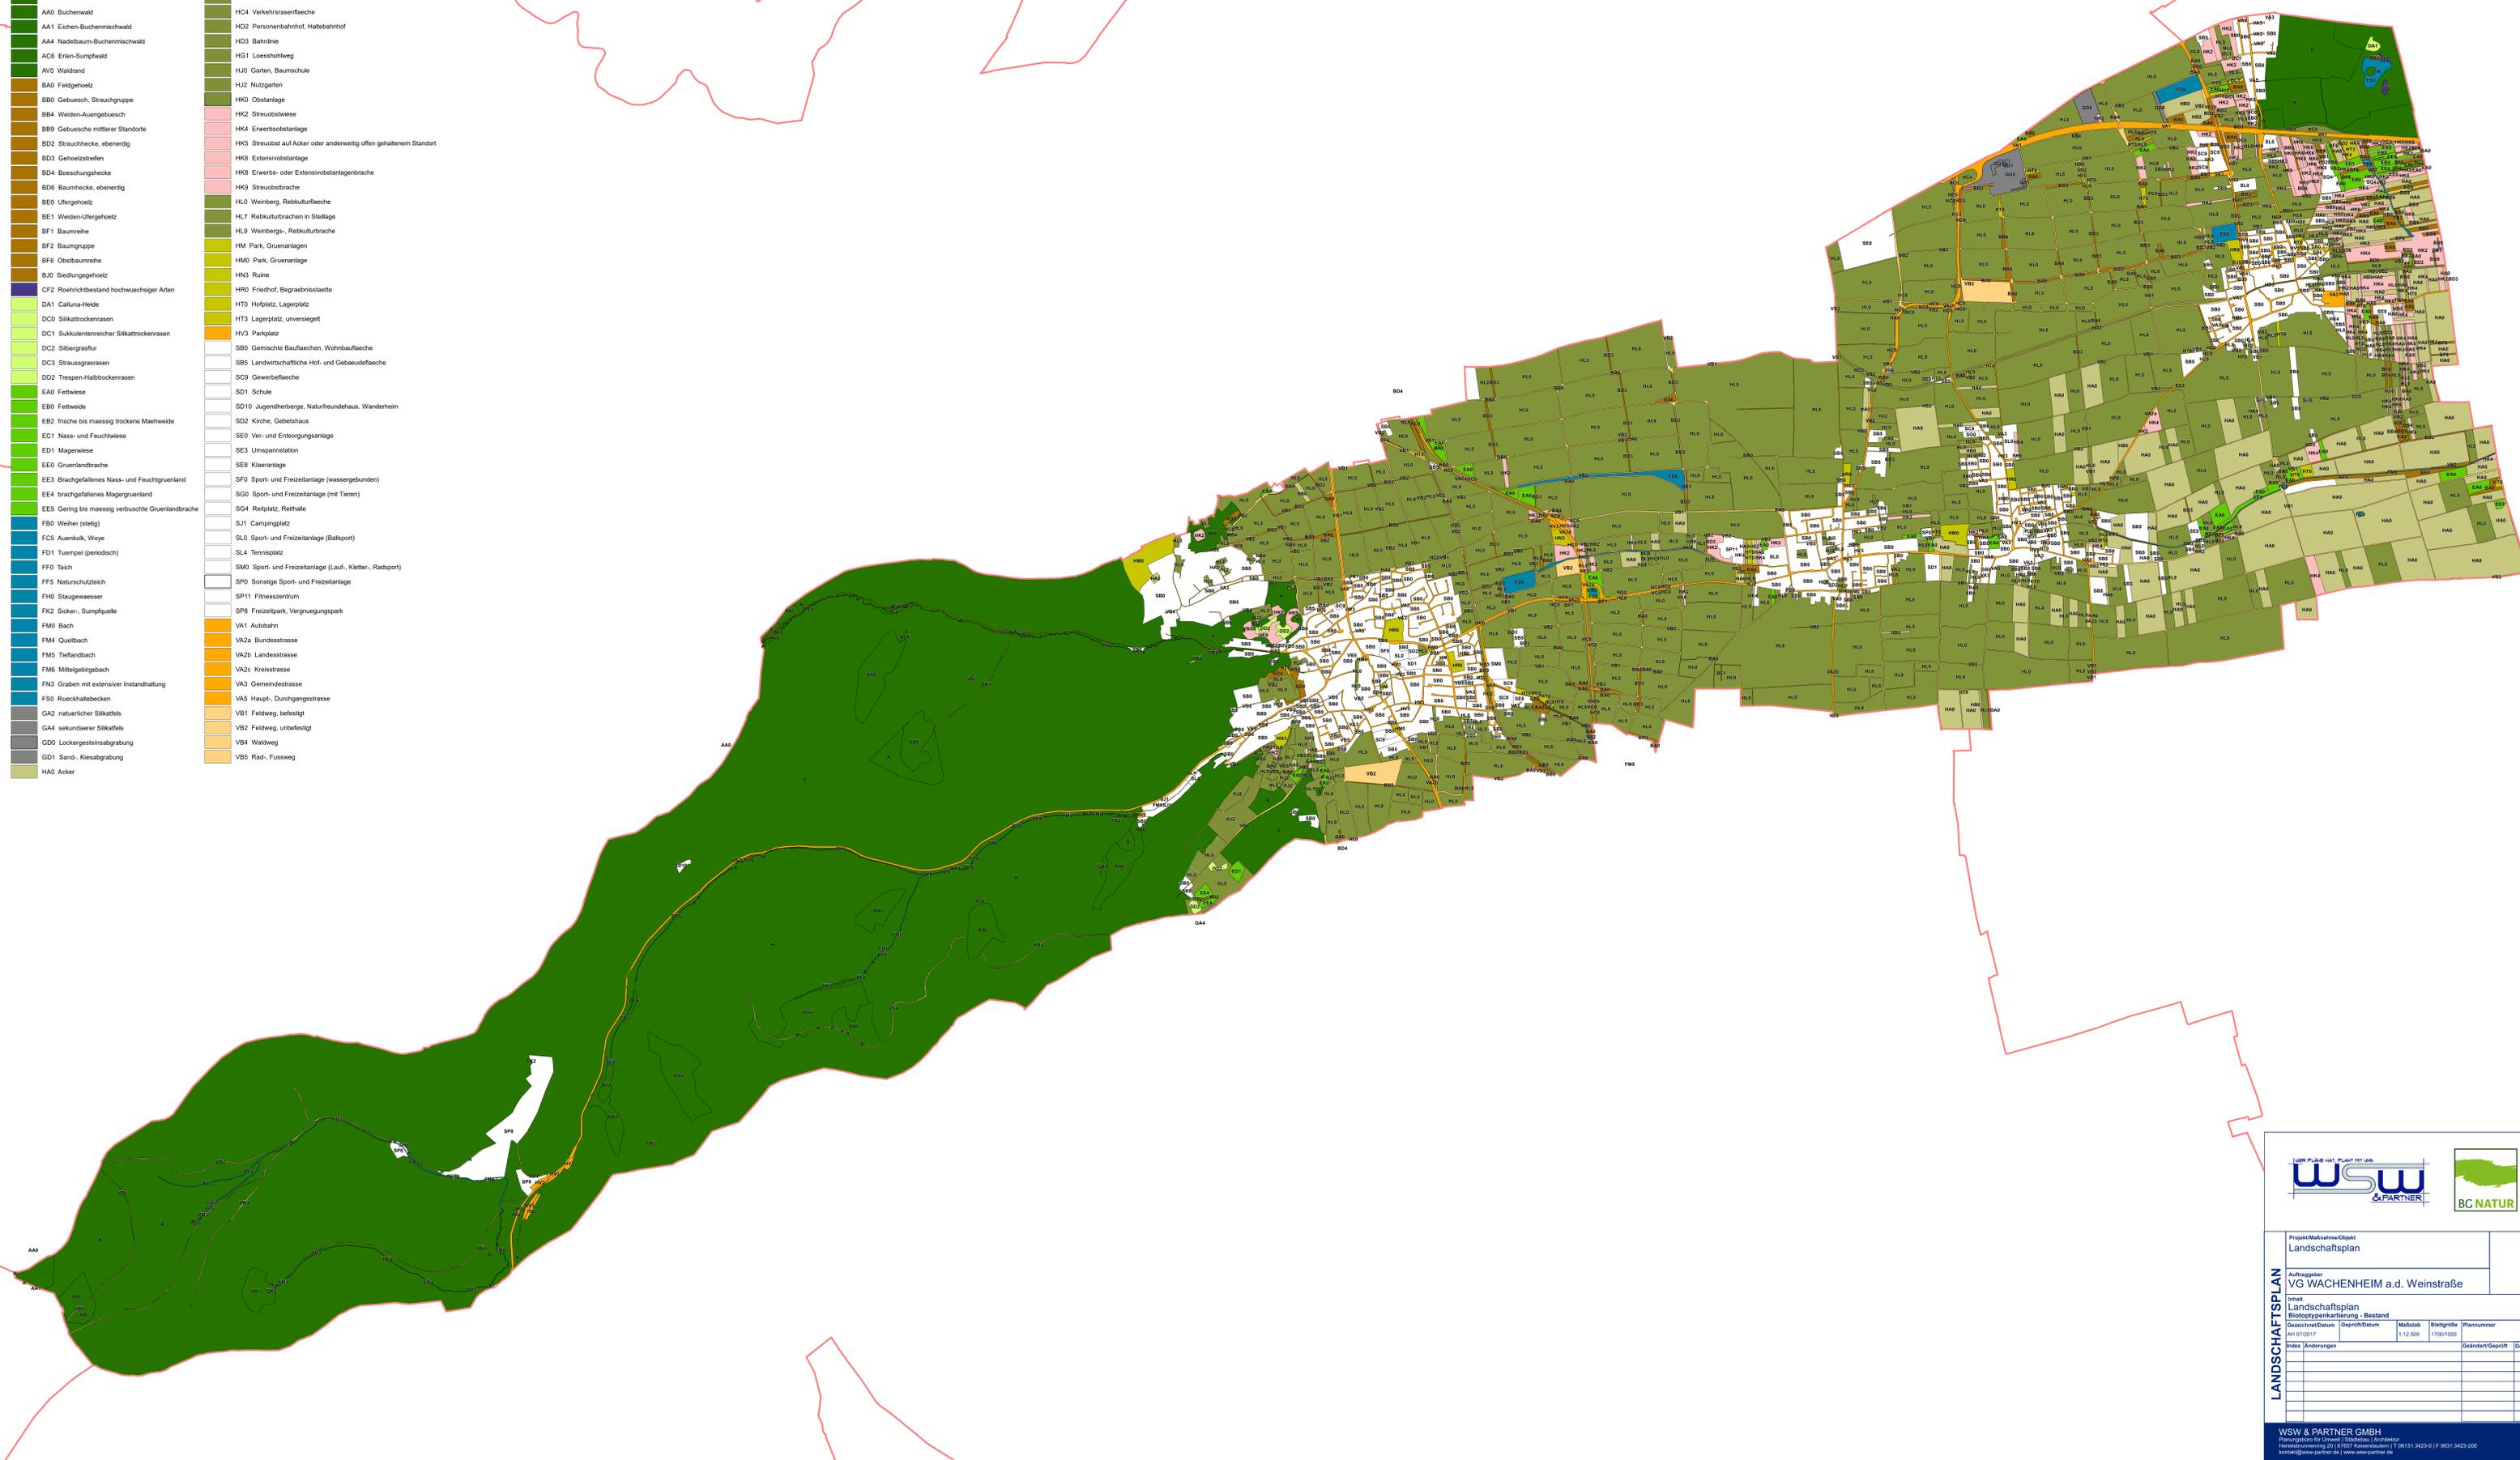

Projekt/Mapname/Objekt
Landschaftsplan

Auftraggeber
VG WACHENHEIM a.d. Weinstraße

Inhalt		Maßstab	Blattgröße	Plannummer
Landschaftsplan	Biotypenkartierung - Bestand	1:12.500	1700/1050	
Ausgabedatum		Gepruft/Datum		
01/07/2017				
Index	Änderungen	Geändert/Gepruft	Datum	

WSW & PARTNER GMBH
 Planungsbüro für Umwelt, Landschaftsplanung / Architektur
 Hauptgeschäftsbüro: 61167 Wiesbaden | 0611 3423-0 | F: 0611 3423-200
 kontakt@www-partner.de | www.wsw-partner.de