



Kompensationsräume gesetzlich				
Raum	Grundlage	Abgrenzungskriterium	Begründung	FNP
VSG	7111 UNatSchG	Gemäß Schutzgebiets-VO	Erhaltung und Weiterentwicklung von Flächen mit besonderer Bedeutung für den Artenschutz und den Naturhaushalt	Nachricht dargestellt
VSG	7113 UNatSchG Natura 2000	Gemäß Schutzgebiets-VO	Erhaltung und Weiterentwicklung von Flächen mit besonderer Bedeutung für den Artenschutz und den Naturhaushalt	Nachricht dargestellt
Auenbereiche der Fließgewässer	711 + 316-3) UNatSchG Realisierung WWL, Renaturierung v. Gewässern	Bei Bachläufen Mindestabstand zum Gewässer: 10m, beidseitig, teilweise Orientierung an vorhandenen Wegen/Landschaftsstrukturen. Bei Entwässerungserben pauschal 10m beidseitig	Sicherung von Auenbereichen für Renaturierungsmaßnahmen oder die Herstellung von Retentionsräumen	Automatischer Schutz durch §38 WHG bzw. §31 LWG, räuml. Erweiterung durch Übernahme nach §54(2) Nr. 10 BauVG möglich
Kompensationsräume ergänzend				
Raum	Grundlage	Abgrenzungskriterium	Begründung	FNP
Weiteres Umfeld der Gewässerläufe	§ 7111 UNatSchG	Abgrenzung entlang von Wegen, Nutzungsgrenzen oder Geländeformen	Möglichkeit größerflächiger unterstützender Maßnahmen zur Verbesserung der Lebensräume im Gewässerumfeld sowie Möglichkeiten zur Reduktion stofflicher Beeinträchtigungen des Gewässers	
Erweiterung von Gebieten mit hoher Empfindlichkeit		Abgrenzung entlang von Wegen, Nutzungsgrenzen oder Geländeformen, Flächenumfang abhängig von Art und Empfindlichkeit der zu schützenden Fläche bzw. funktionalen Erfordernissen des Artenschutzes	Erweiterung und Verbesserung der Qualität von hochwertigen Lebensräumen insbesondere im Hinblick auf den Schutz und die Förderung gefährdeter Arten	Beschreibung und Integration in die textliche Begründung
Flächen zur Förderung des lokalen/regionalen Biotopverbundes		Umfeld geschützter Gebiete und sonstiger ökologisch wertvoller Strukturen, Abgrenzung nach funktionalen und räumlichen Gesichtspunkten	Die Schaffung von Verbundstrukturen ermöglicht Austauschprozesse zwischen einzelnen Lebensräumen und Populationen und dient damit der Biodiversität in besonderer Weise	

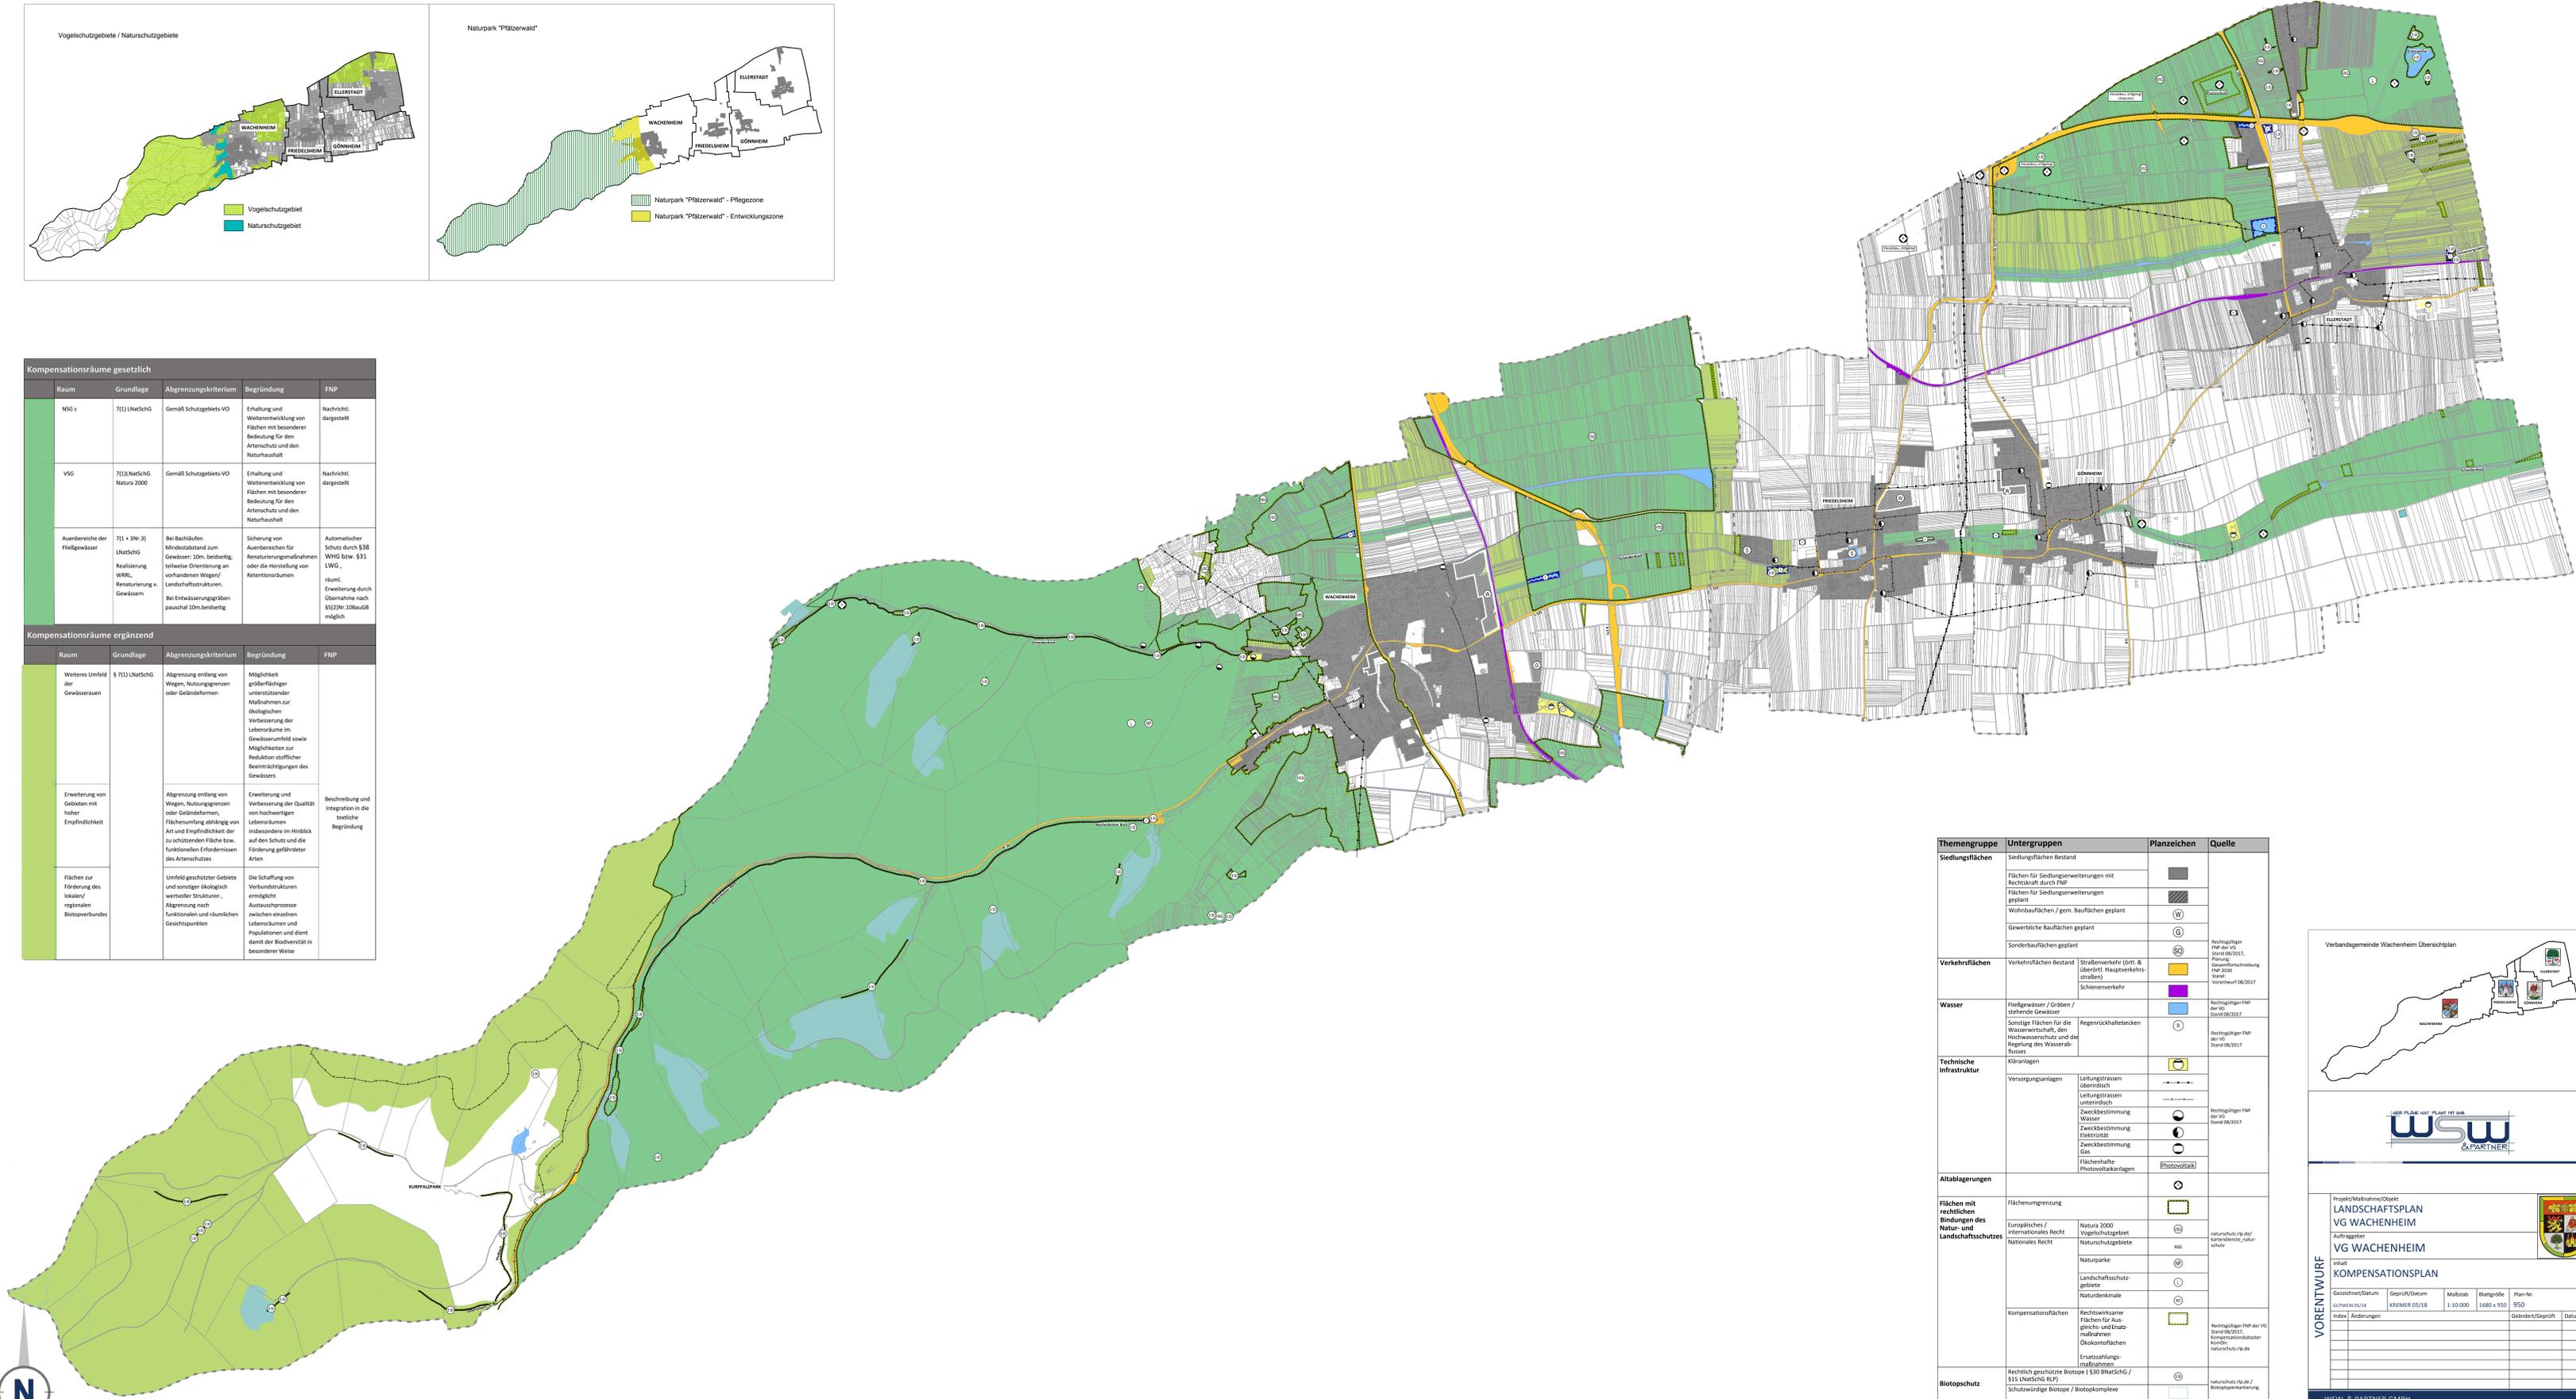

Themengruppe	Untergruppen	Planzeichen	Quelle
Siedlungsflächen	Siedlungsflächen Bestand	[Symbol]	
	Flächen für Siedlungserweiterungen mit Rechtskraft durch FNP	[Symbol]	
	Flächen für Siedlungserweiterungen geplant	[Symbol]	Rechtsfähiger FNP der VG Stand 08/2017
	Wohnbauflächen / gem. Bauflächen geplant	[Symbol]	Planung, Gewässerfachberatung FNP 2010 Stand Vorentwurf 08/2017
Verkehrsflächen	Verkehrsflächen Bestand	[Symbol]	
	Straßenverkehr (örtl. & überörtl.) Hauptverkehrsstraßen	[Symbol]	
	Straßenverkehr	[Symbol]	
Wasser	Fließgewässer / Gräben / stehende Gewässer	[Symbol]	Rechtsfähiger FNP der VG Stand 08/2017
	Sonstige Flächen für die Wasserwirtschaft, den Hochwasserschutz und die Regelung des Wasserabflusses	[Symbol]	Rechtsfähiger FNP der VG Stand 08/2017
Technische Infrastruktur	Kläranlagen	[Symbol]	
	Versorgungsanlagen	[Symbol]	
	Leitungsstrassen überirdisch	[Symbol]	
	Leitungsstrassen unterirdisch	[Symbol]	
	Zweckbestimmung Wasser	[Symbol]	Rechtsfähiger FNP der VG Stand 08/2017
	Zweckbestimmung Elektrizität	[Symbol]	
Altanlagen	Zweckbestimmung Gas	[Symbol]	
	Flächenhafte Photovoltaikanlagen	[Symbol]	
Flächen mit rechtlichen Bindungen des Natur- und Landschaftsschutzes	Flächenempresung	[Symbol]	
	Europäisches / Internationales Recht	[Symbol]	Naturschutz Abt. Naturschutz
	Nationales Recht	[Symbol]	
	Naturparke	[Symbol]	
	Landschaftsschutzgebiete	[Symbol]	
Kompensationsflächen	Naturdenkmale	[Symbol]	
	Rechtswirksame Flächen für Ausgleichs- und Ersatzmaßnahmen Ökoentlopfen	[Symbol]	Rechtsfähiger FNP der VG Stand 08/2017, Kompensationskataloger Naturschutz.rlp.de
Biotopschutz	Rechtlich geschützte Biotop (§ 30 BNatSchG / § 15 UNatSchG RLFP)	[Symbol]	Naturschutz Abt. / Biotopkartierung

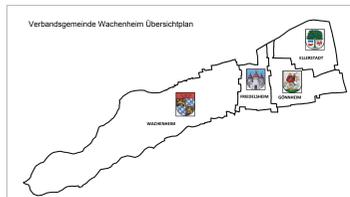

Projekt/Maßnahme/Objekt					
LANDSCHAFTSPLAN VG WACHENHEIM					
Auftraggeber					
VG WACHENHEIM					
INHALT					
KOMPENSATIONSPLAN					
Geschicht/Datum	Geprüft/Datum	Maßstab	Blattgröße	Plan-Nr.	
02/2018/02/18	KREMER 05/18	1:10.000	1680 x 950	950	
Index	Änderungen				