



Ansicht Nord

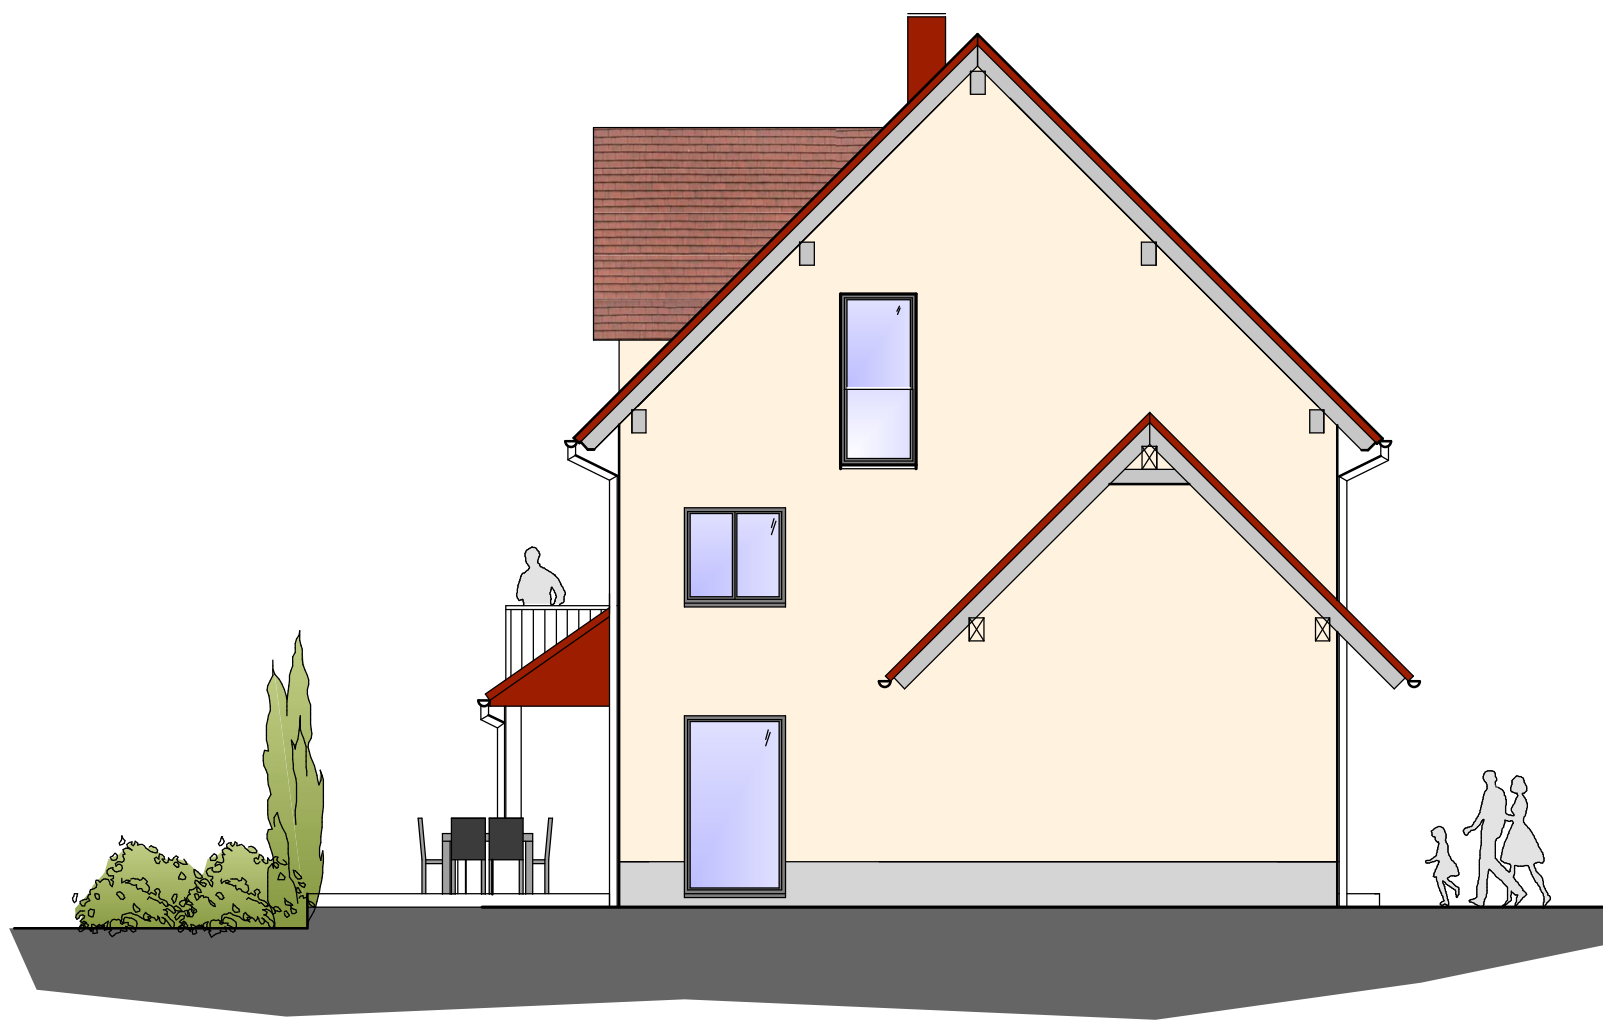

Ansicht Süd



Schnitt A-A

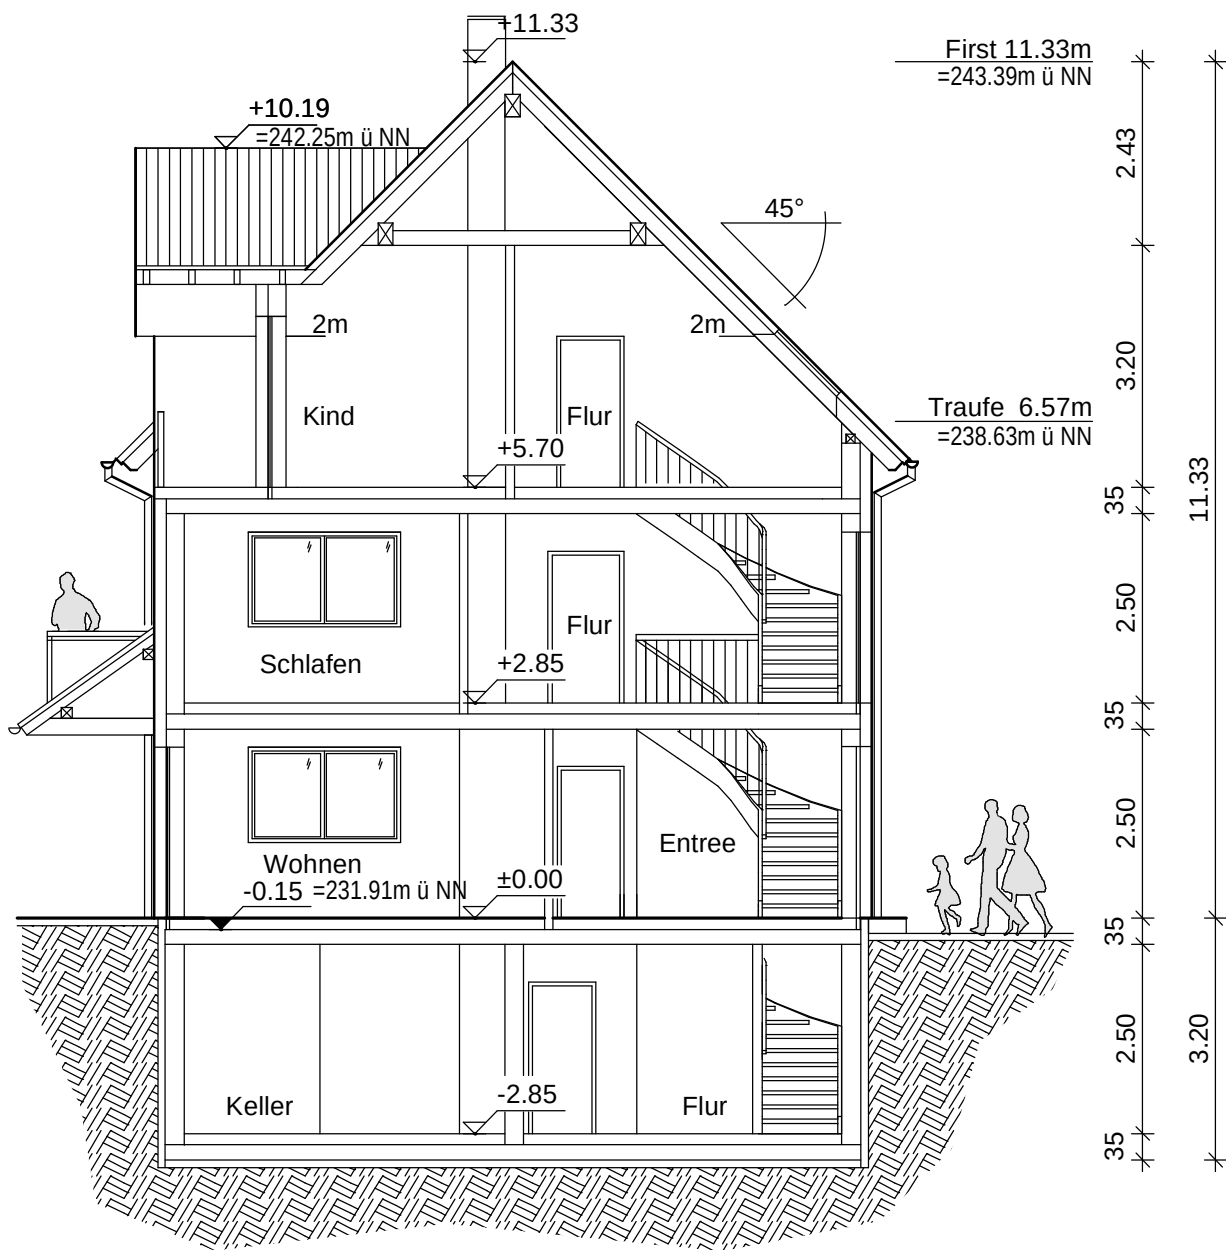

Ansicht Ost



Ansicht West



Südliches Wohnhaus

BAUVORHABEN			
Neubau von zwei Einfamilienhäuser Garagengebäude mit vier Garagen und zwei Ferienwohnungen Kallstadter Straße 8, Hauptstraße 103 67098 Leistadt			
OTTO OTTO OTTO OTTO OTTO			
PLANER		BAUHERR	
INGENIEURBÜRO DIPL.- ING. (FH) GERD W. OTTO WEINSTRASSE 25 67169 KALLSTADT e- mail: info@boto.eu TEL.: 06322/989351, FAX: 06322/989352		Frau Marianne Dehn- Krebs Herr Dr. Herbert Krebs Hauptstraße 84 67098 Leistadt	
PLANNINHALT		GEWERK	MASSSTAB
Ansicht Nord, Ansicht Süd Ansicht Ost, Ansicht West Schnitt A-A		G	1:100
DATUM/UNTERSCHRIFT PLANER		PLANNUMMER	
		2a	
DATUM/UNTERSCHRIFT PLANER		DATUM/UNTERSCHRIFT BAUHERR	
Plan erstellt am: 21.03.2017			