




Erdgeschoss

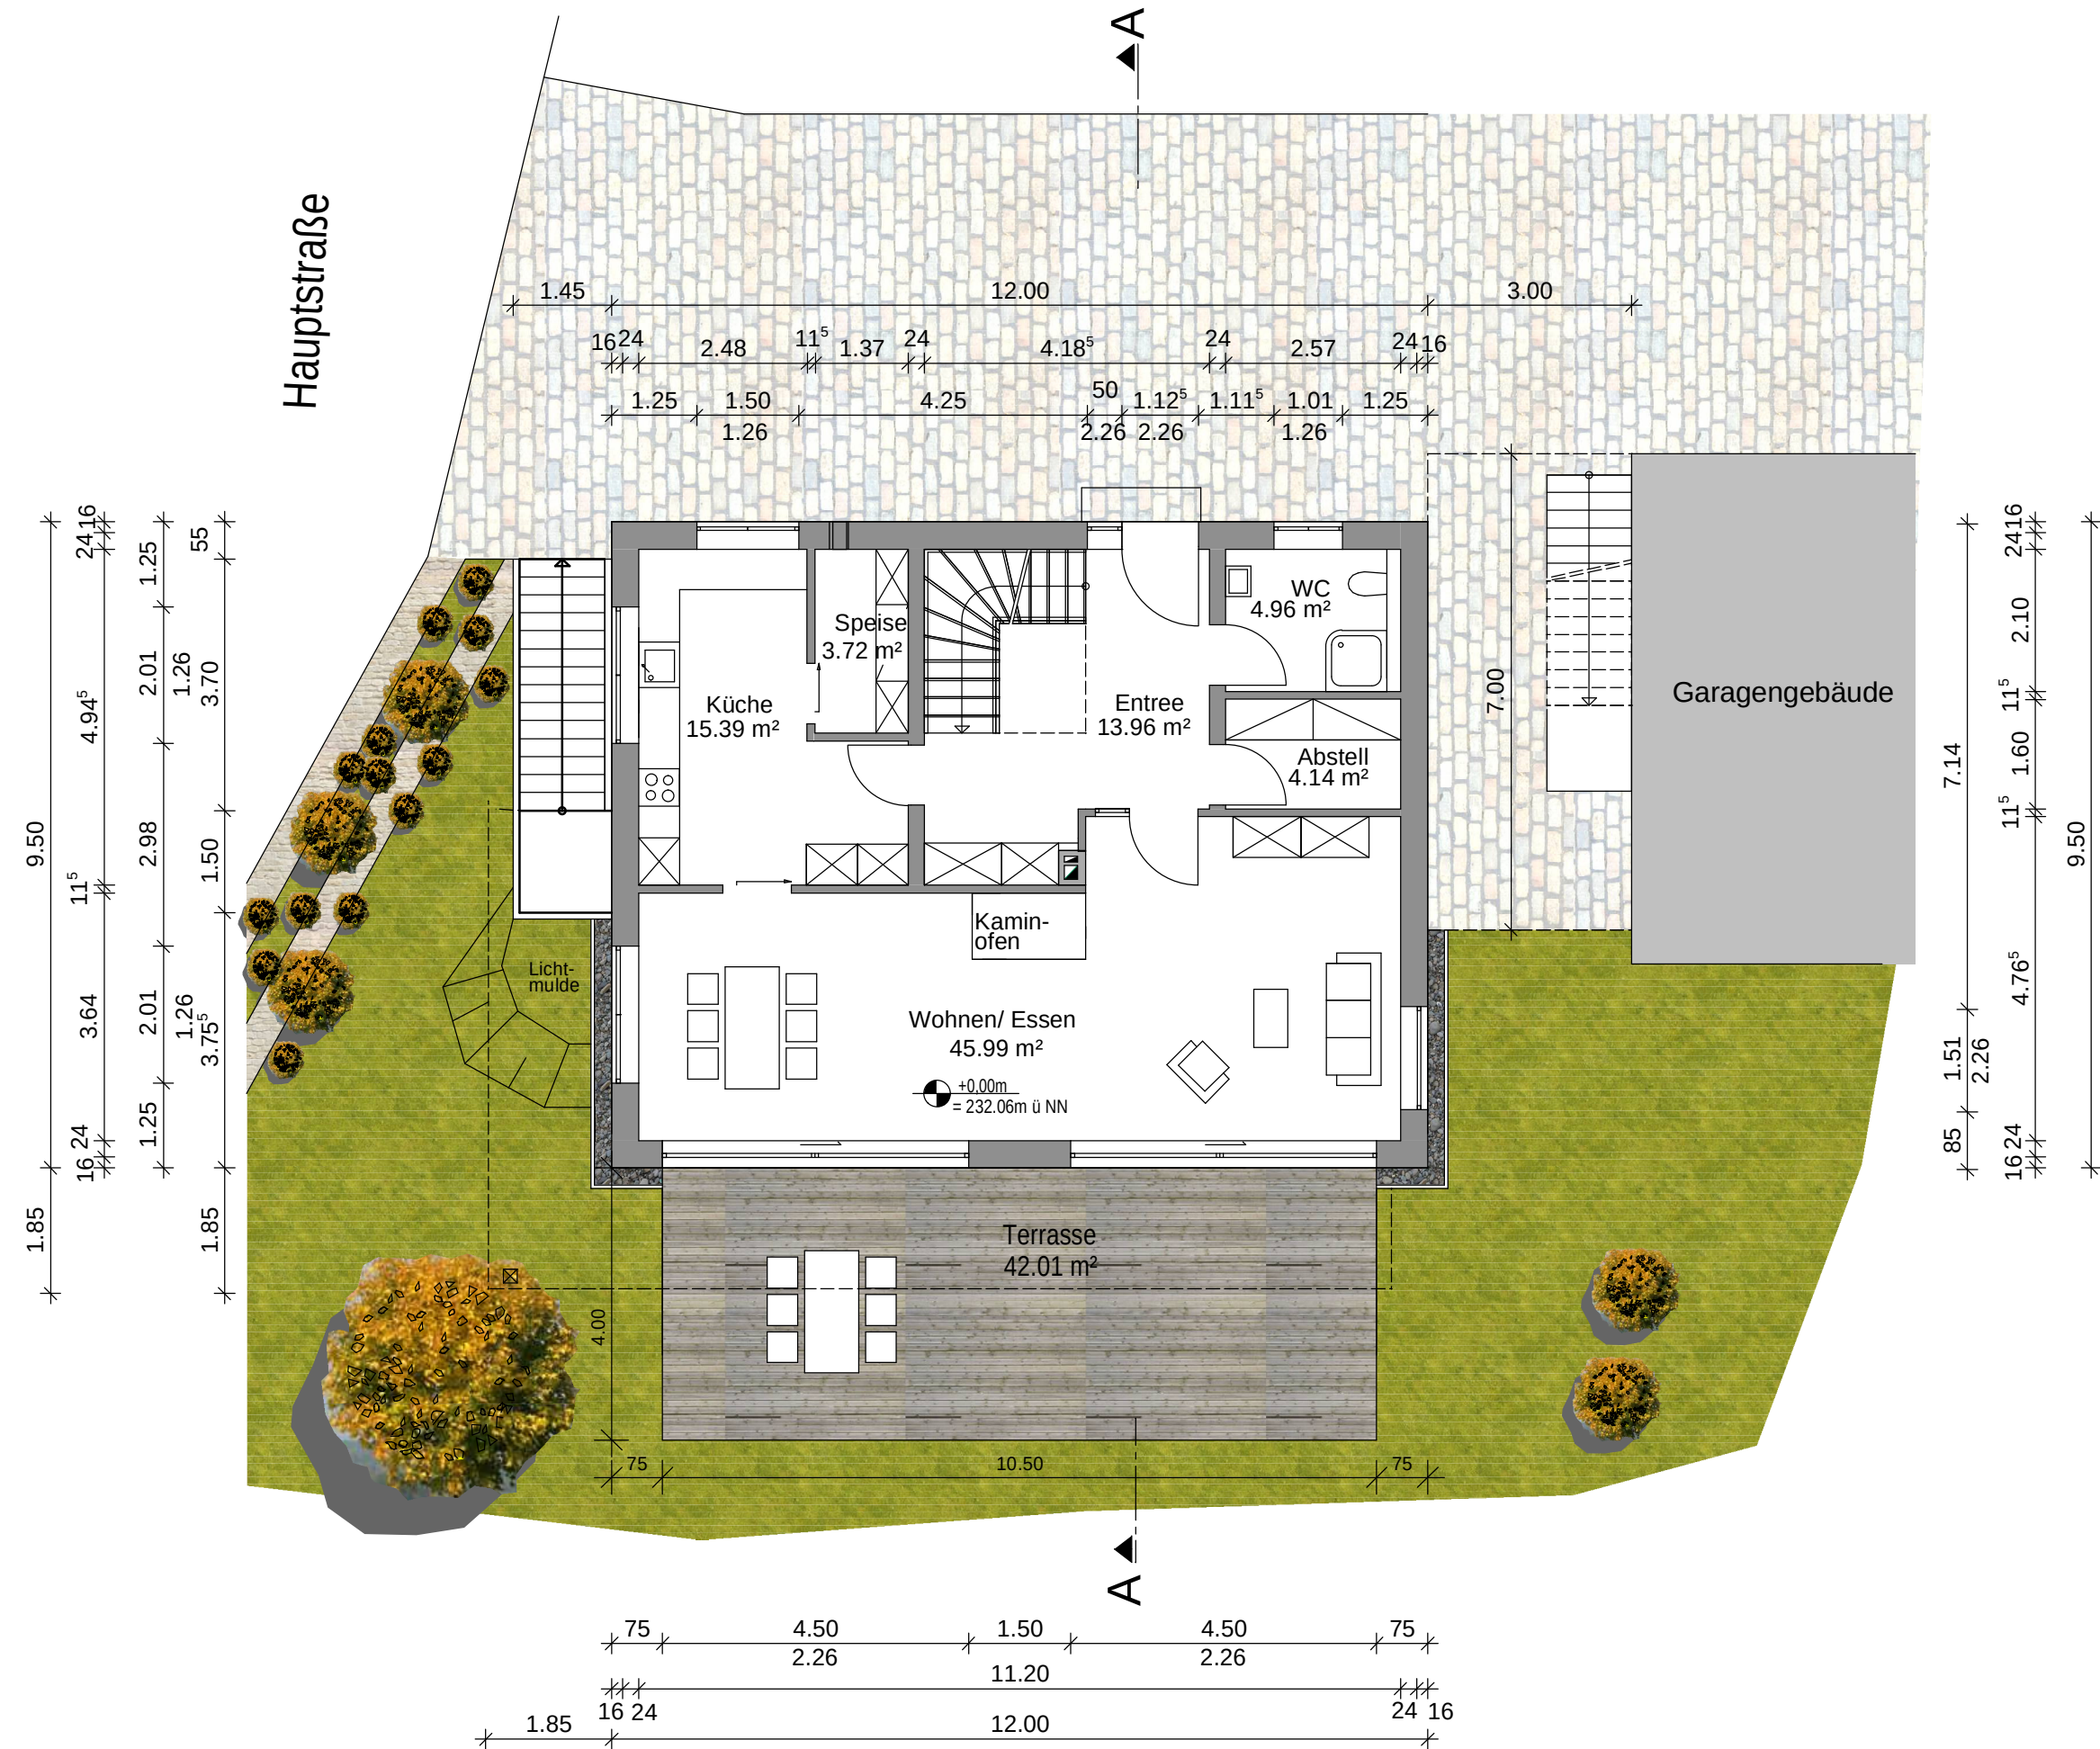


Obergeschoss

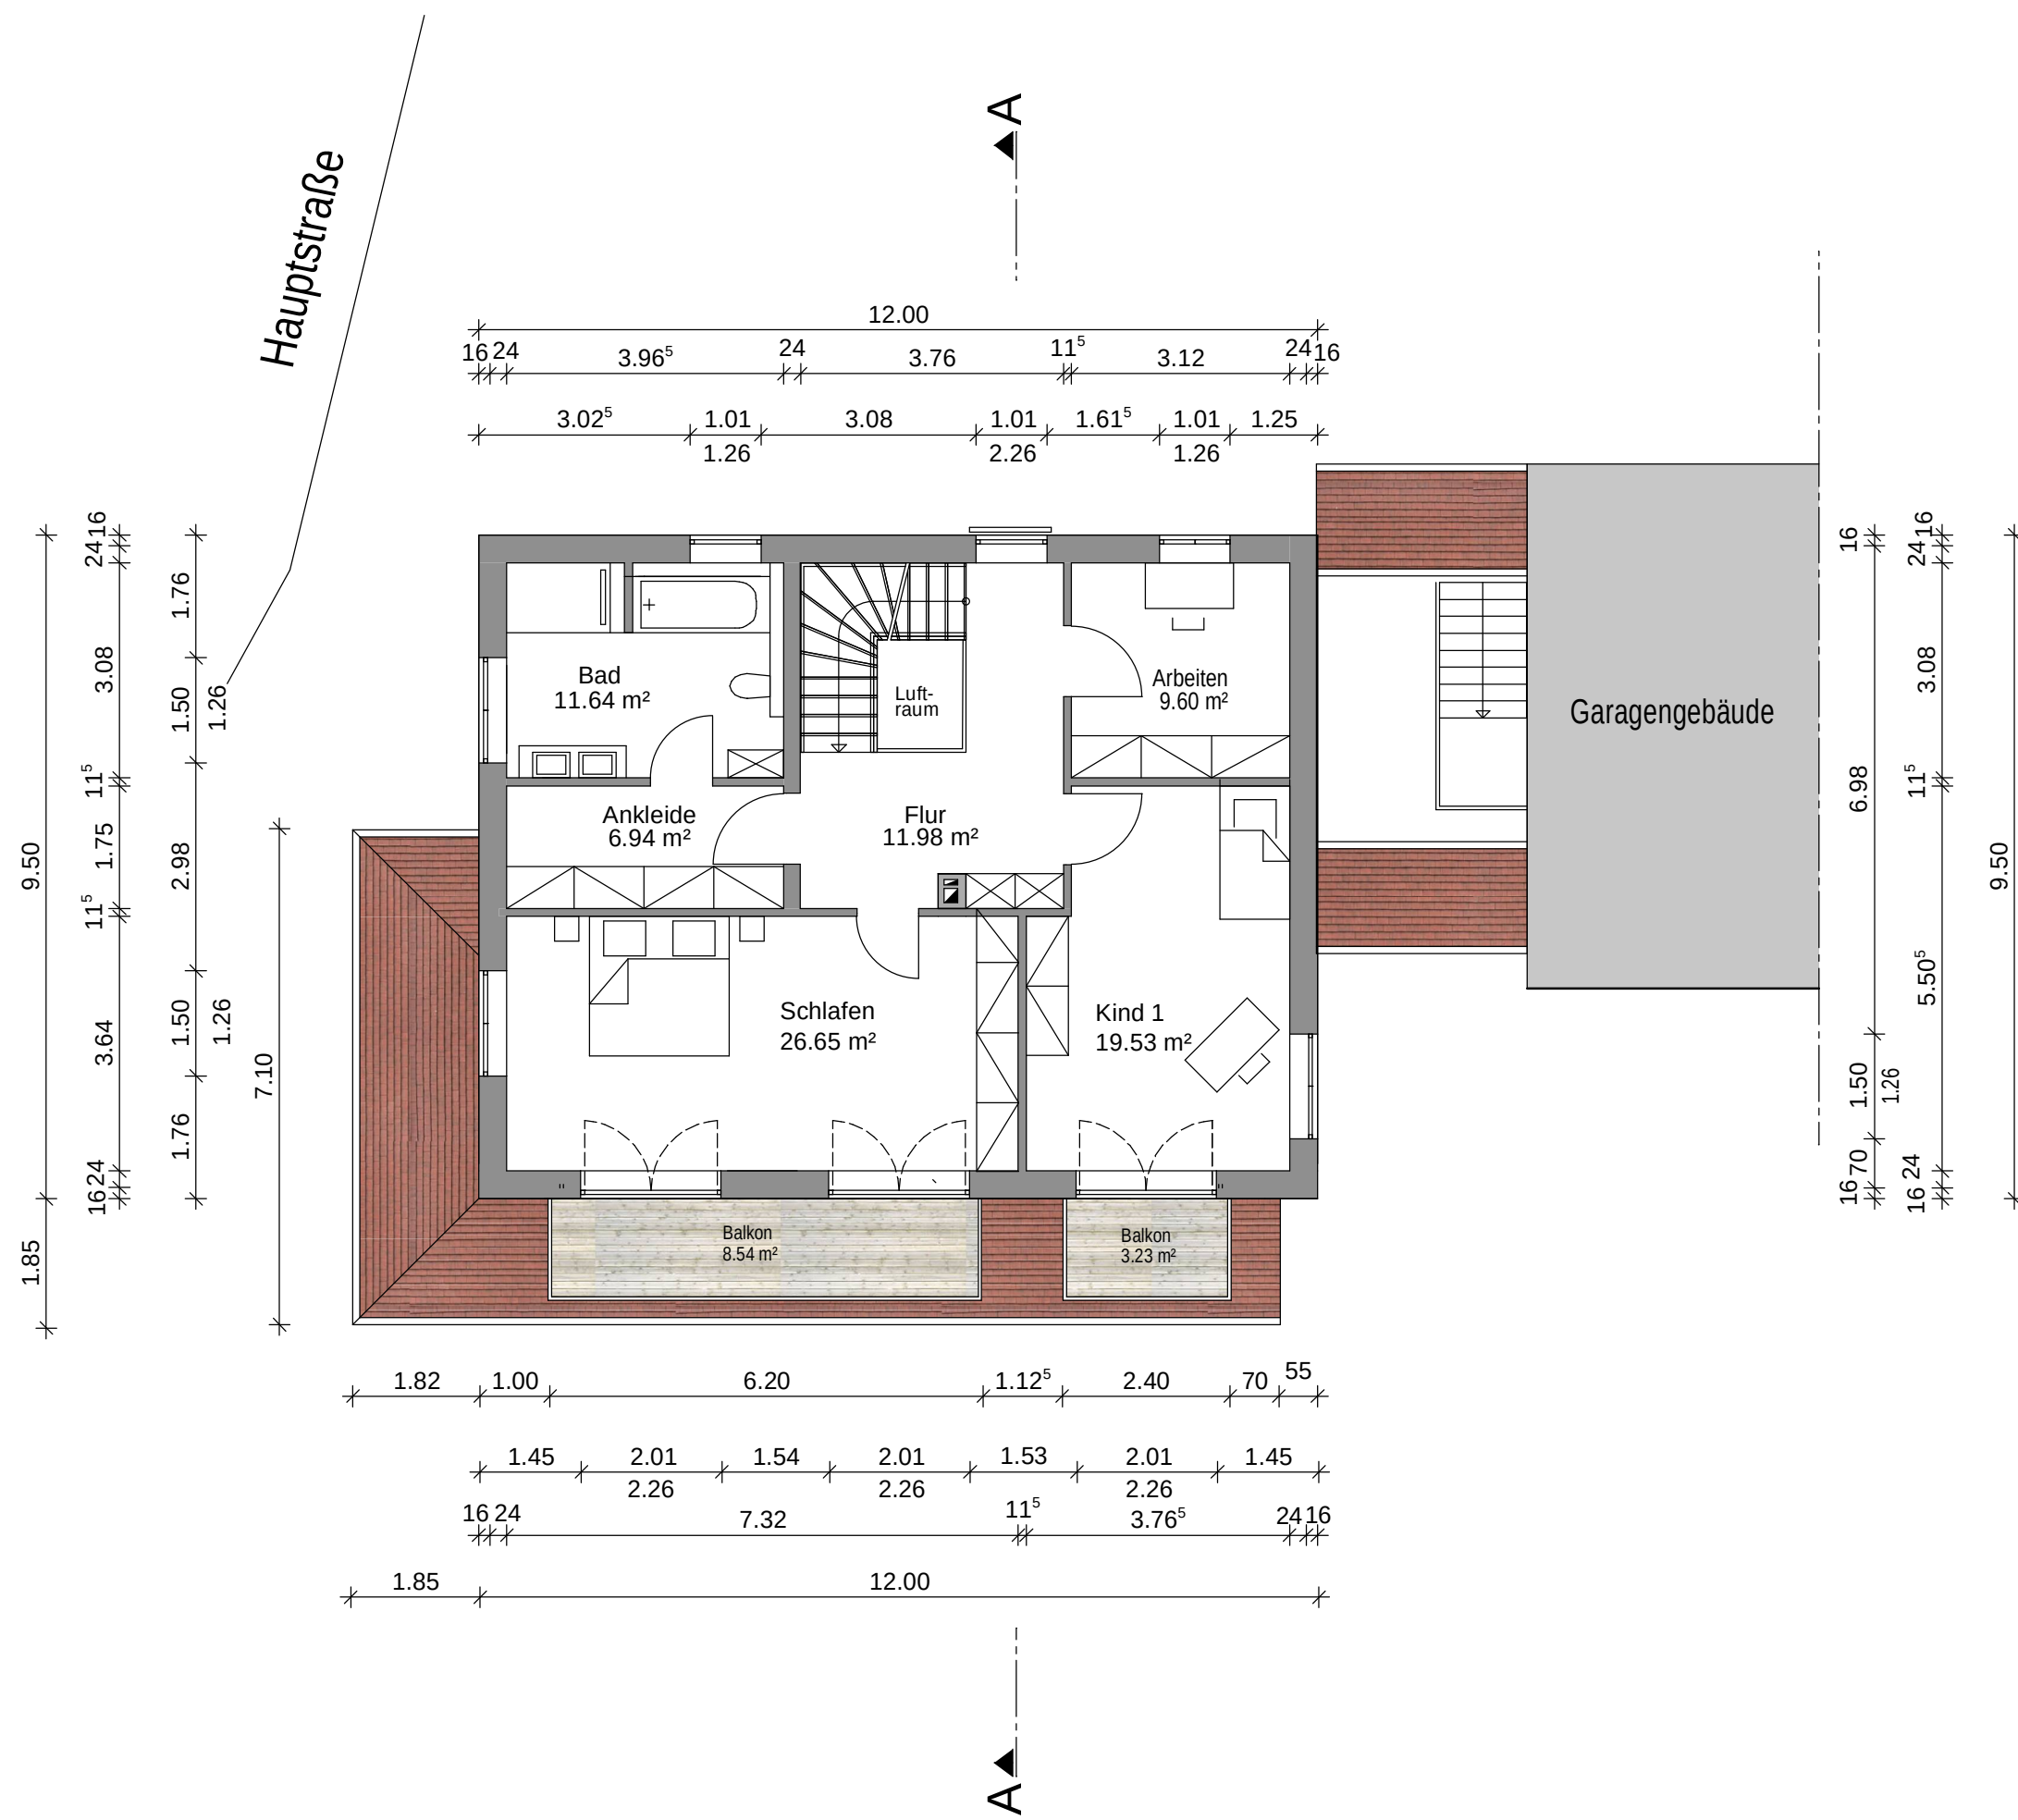


Lageplan

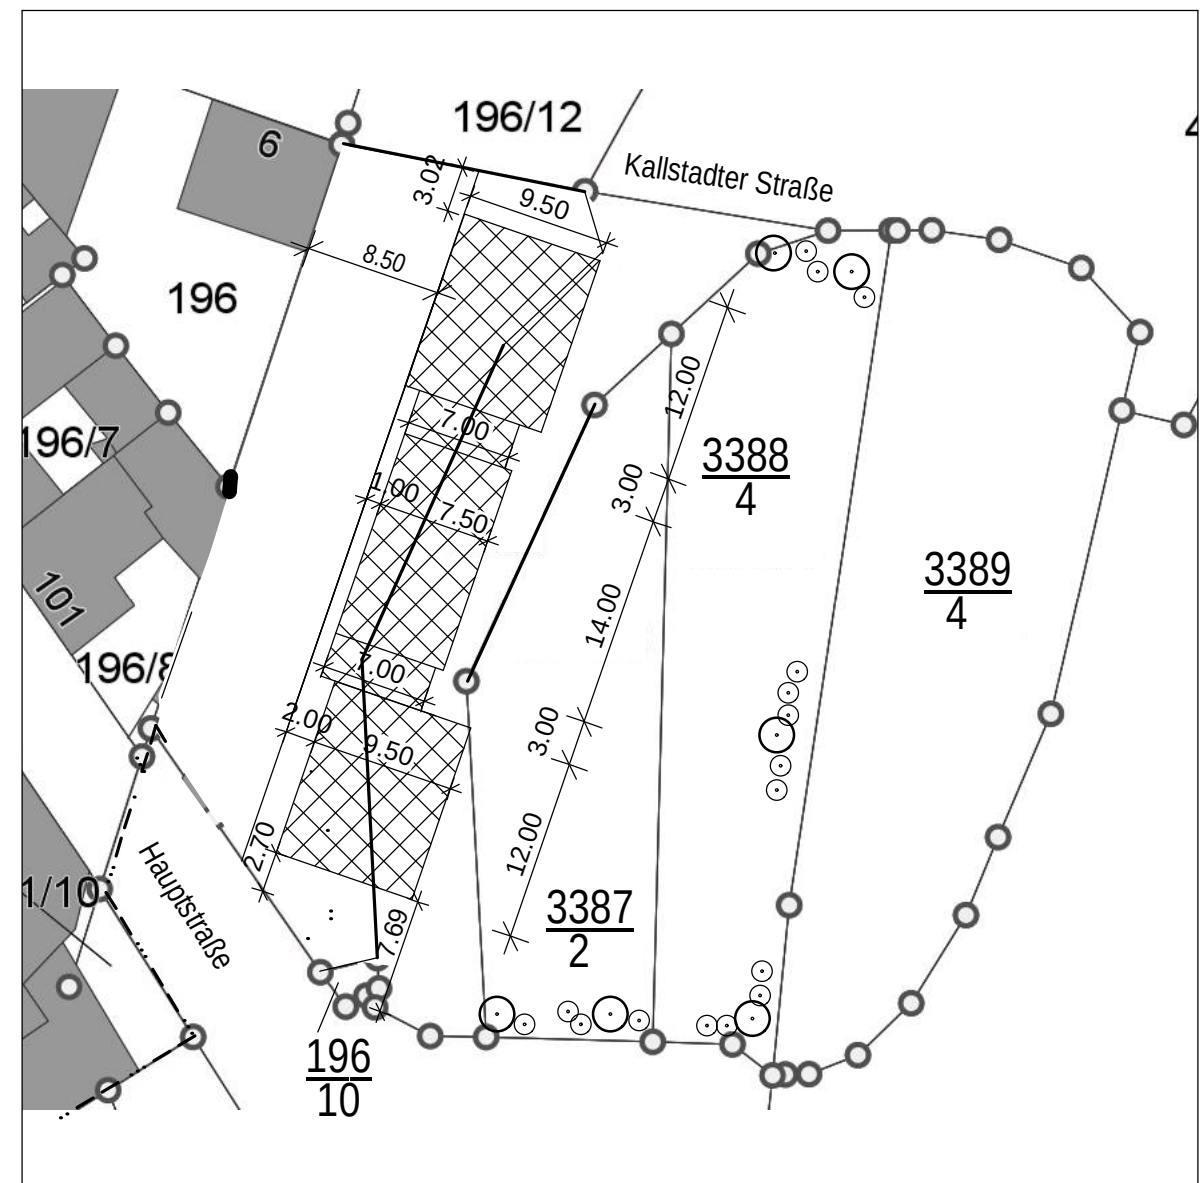

Dachgeschoss

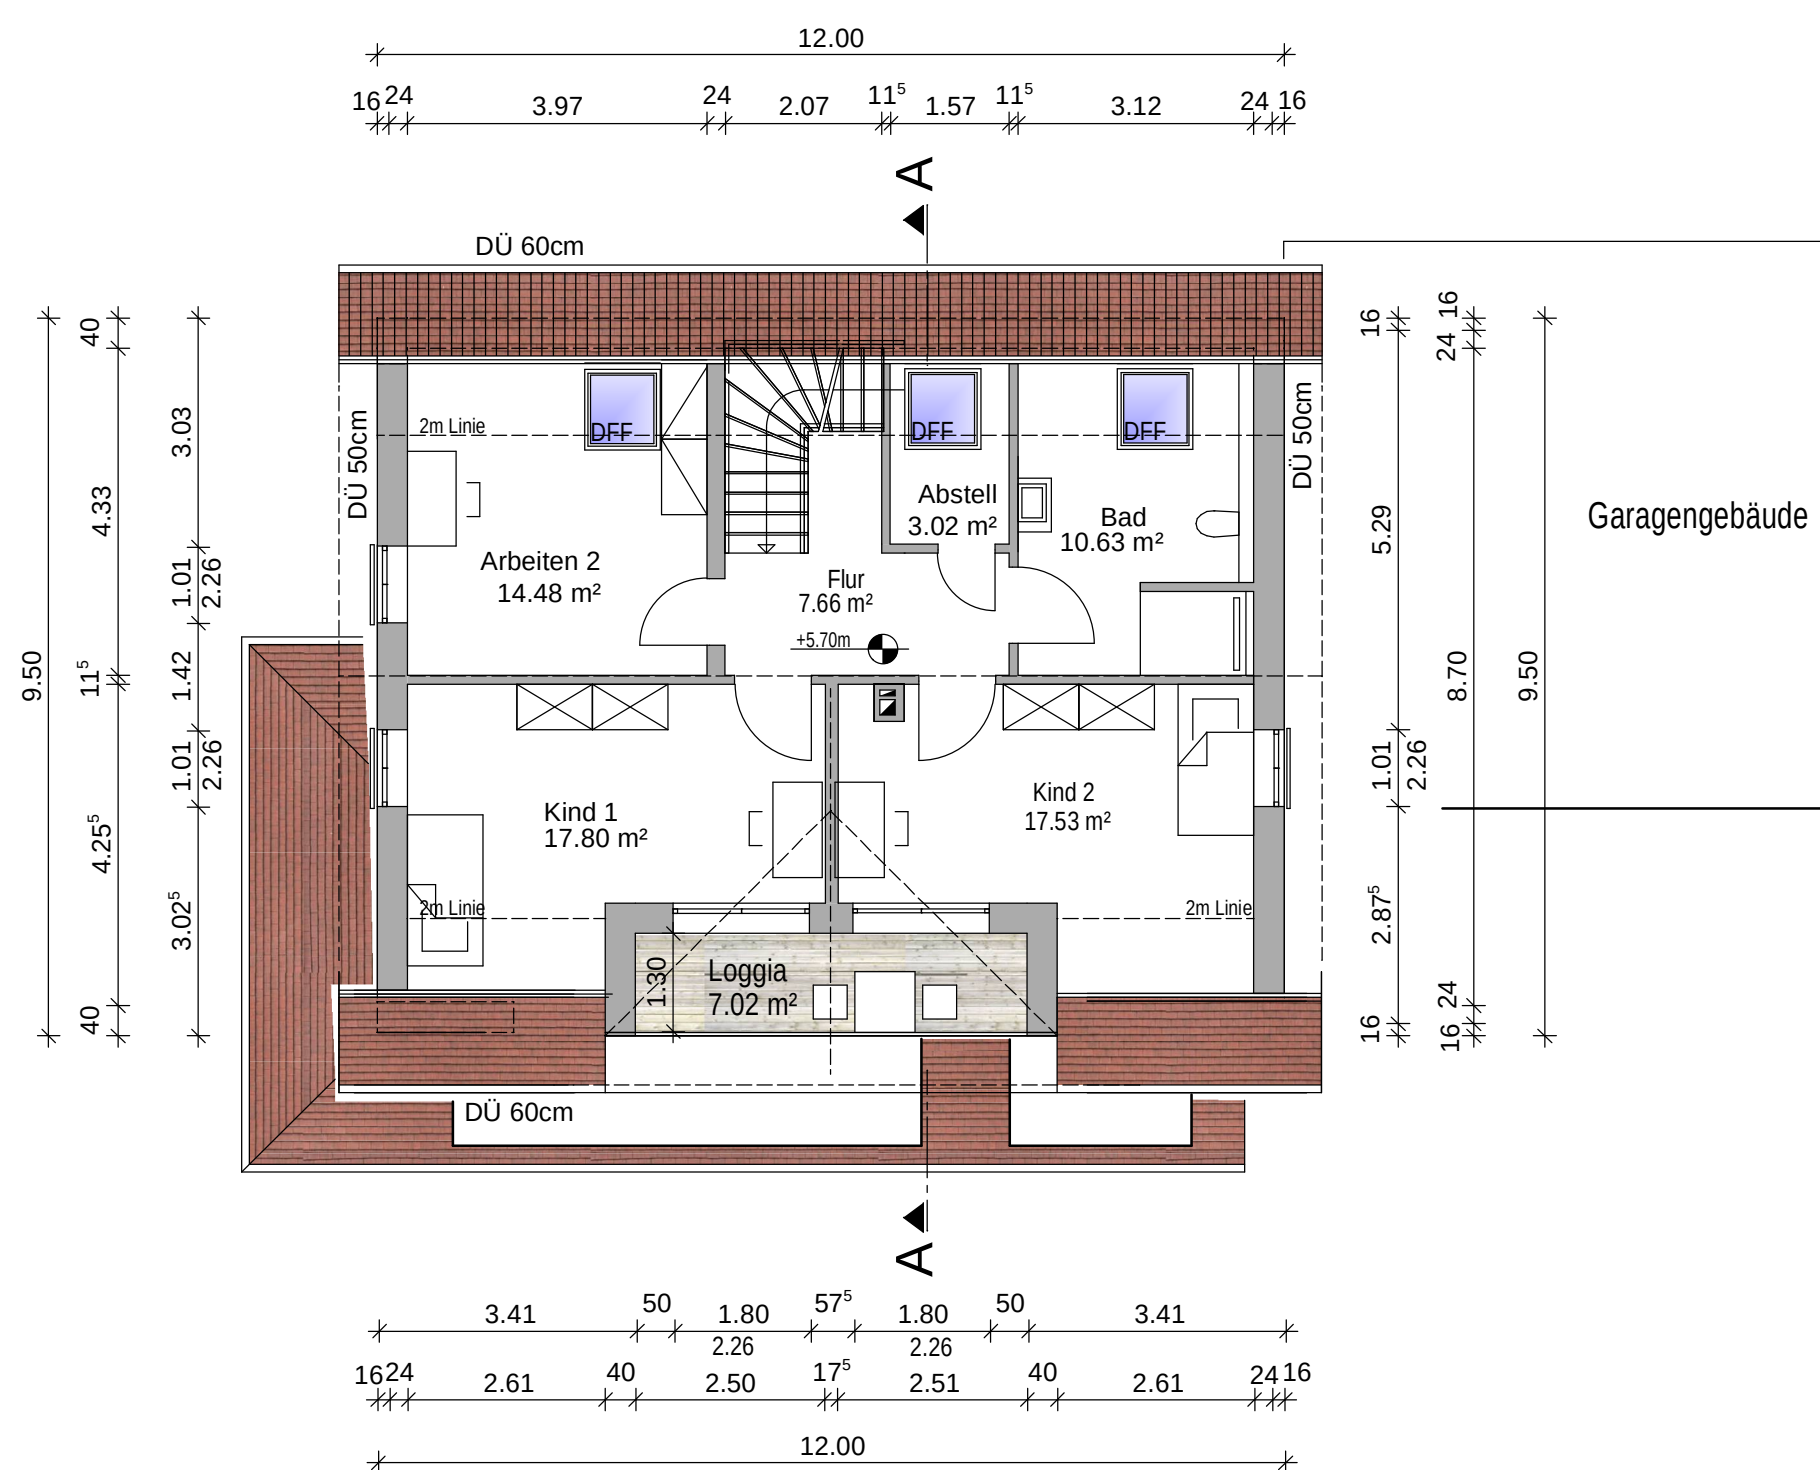

Kellergeschoss

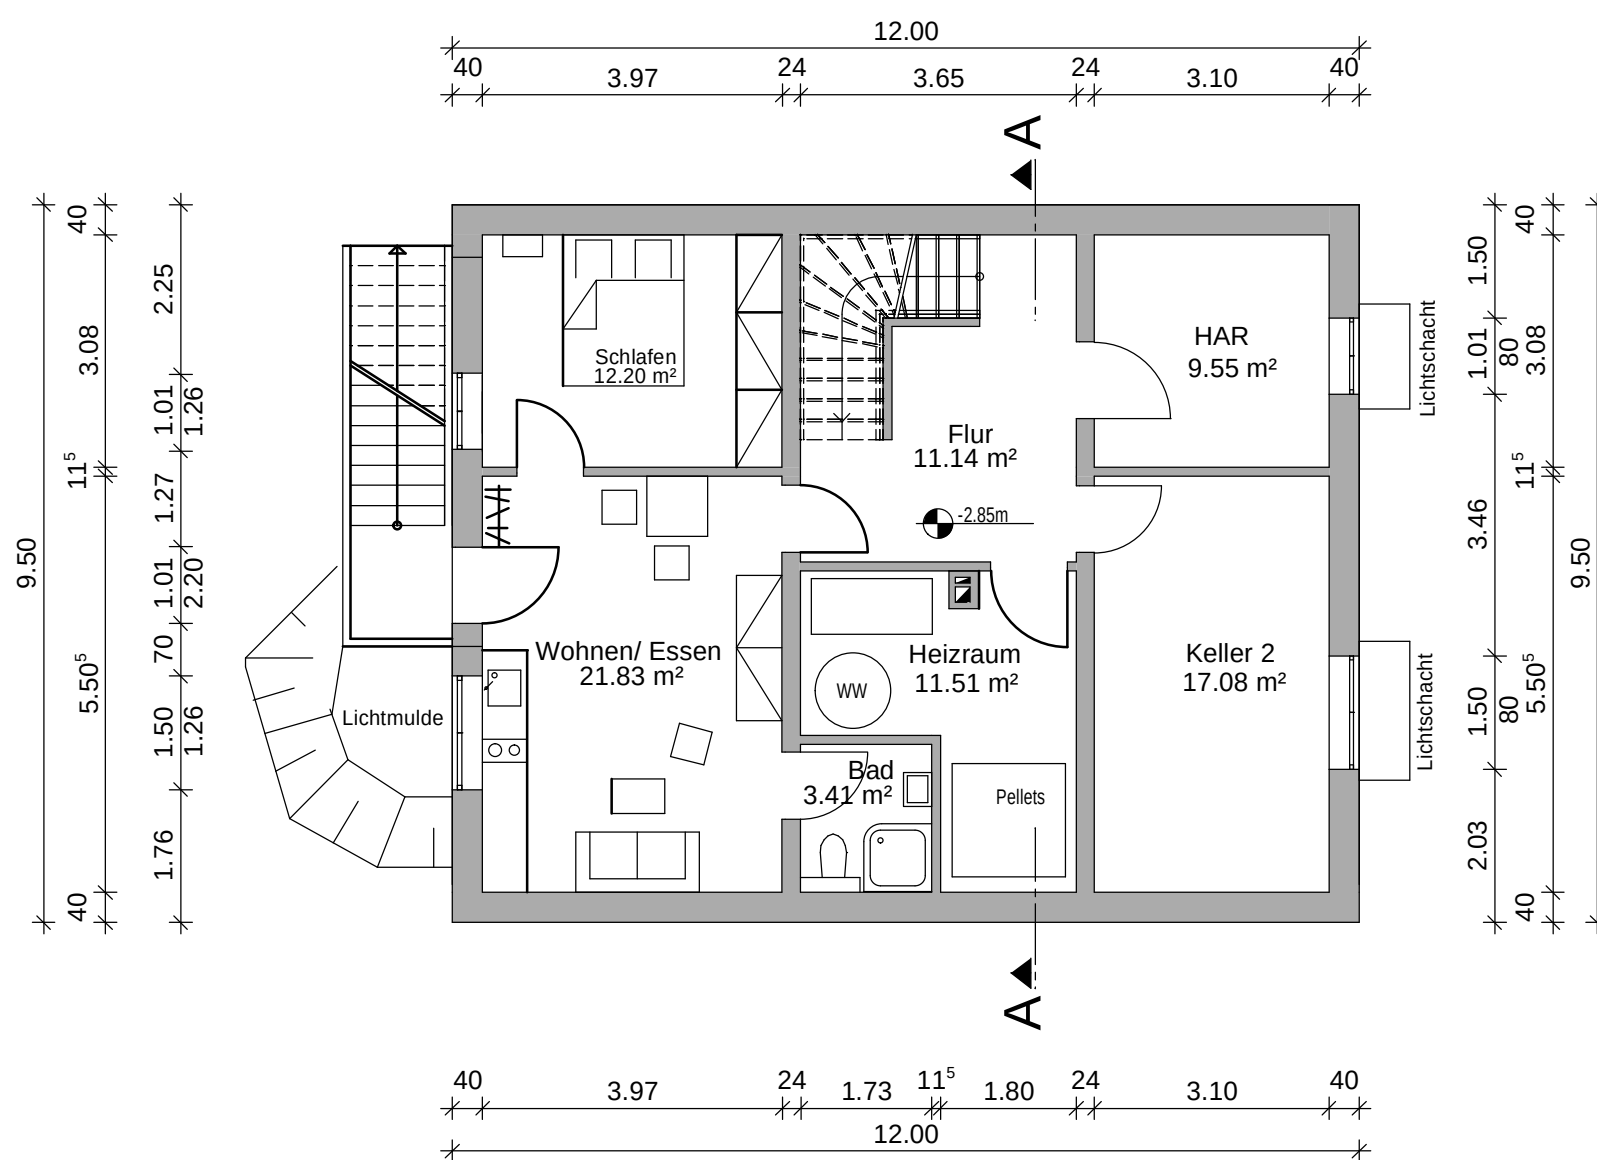

Südliches Wohnhaus

BAUVORHABEN			
Neubau von zwei Einfamilienhäuser Garagegebäude mit vier Garagen und zwei Ferienwohnungen Kallstadter Straße 8, Hauptstraße 103 67098 Leistadt			
OTTO OTTO OTTO OTTO OTTO			
PLANNER		BAUHERR	
INGENIEURBÜRO DIPL.- ING. (FH) GERD W. OTTO WEINSTRASSE 25 67169 KALLSTADT e- mail: info@otto.eu TEL.: 06322/989351, FAX: 06322/989352		Frau Marianne Dehn- Krebs Herr Dr. Herbert Krebs Hauptstraße 84 67098 Leistadt	
PLANINHALT	GEWERK	MASSSTAB	PLANNUMMER
Erdgeschoss, Obergeschoss Dachgeschoss, Kellergeschoss Lageplan	G	1:100 1:500	1a
DATUM/UNTERSCHRIFT PLANNER		DATUM/UNTERSCHRIFT BAUHERR	
Plan erstellt am: 21.03.2017			