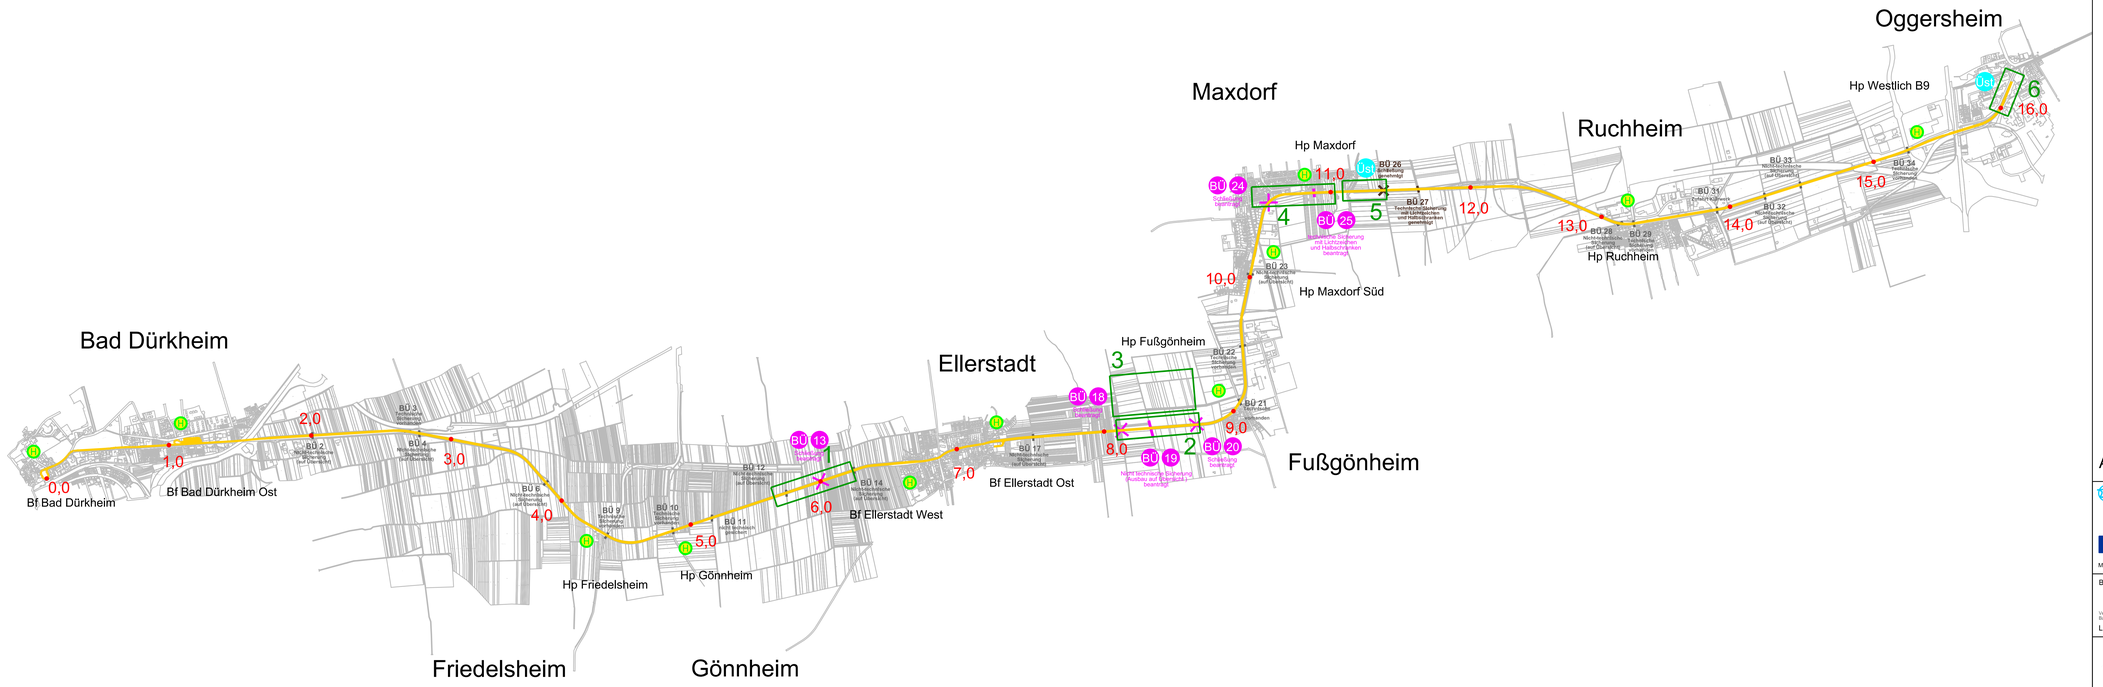

Bestehender Haltepunkt (Hp) / Bahnhof (Bf)

Bahnübergänge — Schließung / Ausbau

Überleitstelle

3 Blattschnitte Lagepläne

Flurstücksgrenze

BÜ bleibt wie im Bestand erhalten

Maßnahme genehmigt

Bahnstrecke 9340

12,0 Streckenkilometrierung

N

Antrag auf Planfeststellung nach §18 AEG

Stand: 28.08.2018

Rhein-Haardt-Bahn GmbH
67098 Bad Dürkheim
Mannheimer Str. 53
Tel. 06322/6006-0

Anlage: 2
Blätter: 7 Blatt: 1

Plan-Nr.:

	Datum	Name
bearb.		
gepr.		

rnv
68165 Mannheim
Möhlstraße 27
Tel. 0621/465-0

Mannheim, den 28.08.2018 i.V. i.V.

Bearbeitet im Auftrag der Rhein-Neckar-Verkehr GmbH

IBKa
INGENIEURBÜRO Karle GmbH
Leipzigerstr. 24
67061 Ludwigshafen
Tel.: 0621 / 5 39 29-0 Fax: -49
E-Mail: info@ibka.de

Ludwigshafen, den

	Datum	Name
bearb.	08/2018	Schram
gez.	08/2018	Claus
gepr.	08/2018	Schram

Maßstab:
1:15000

0 2 5 10 m

RHB 2010
Streckenausbau und Beschleunigung
der Rhein-Haardtbahn

Planfeststellung

Übersichtslageplan

Ersatz für: | Zustand: | Ausgabe von: | Ursprung:

Pläneerstellung: 31.08.2018

M:\RHB\AUSTTH\VO2018\120018\0_CENEWEB\Grund\20181_uebi_blattschnitte.dgn