Stadtplatzgestaltung
M. 1:200
Stand 26.11.2019

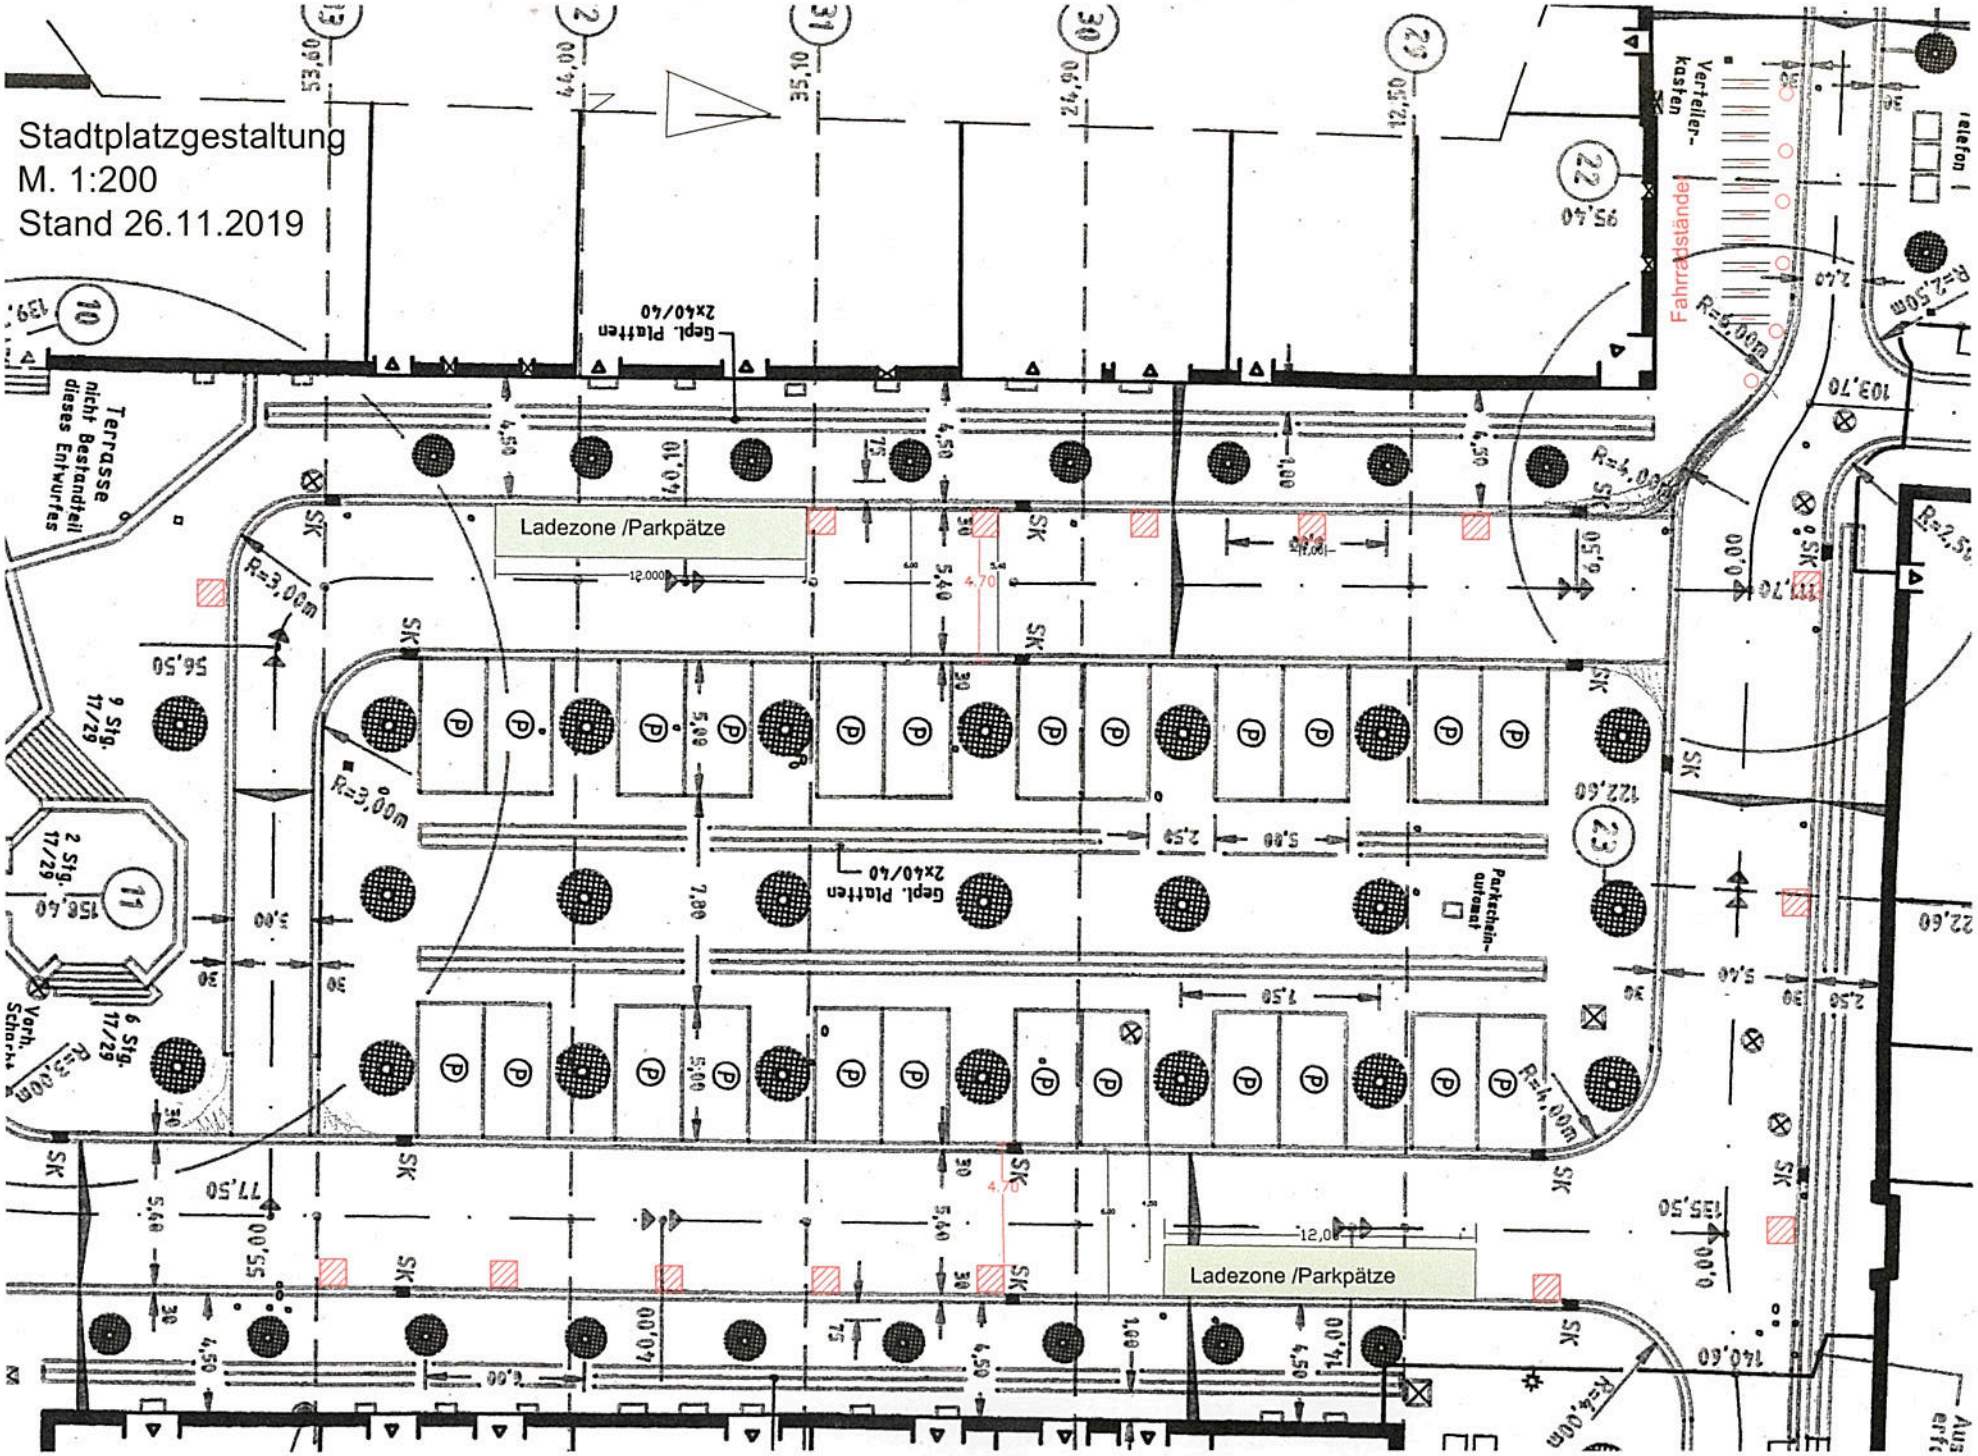

Parkraumbewirtschaftung Vorschlag 2019