


Hardenburg (Grobplanung)

- Adressen Förderung
- Schulen Förderung
- Neue Ausbautrasse



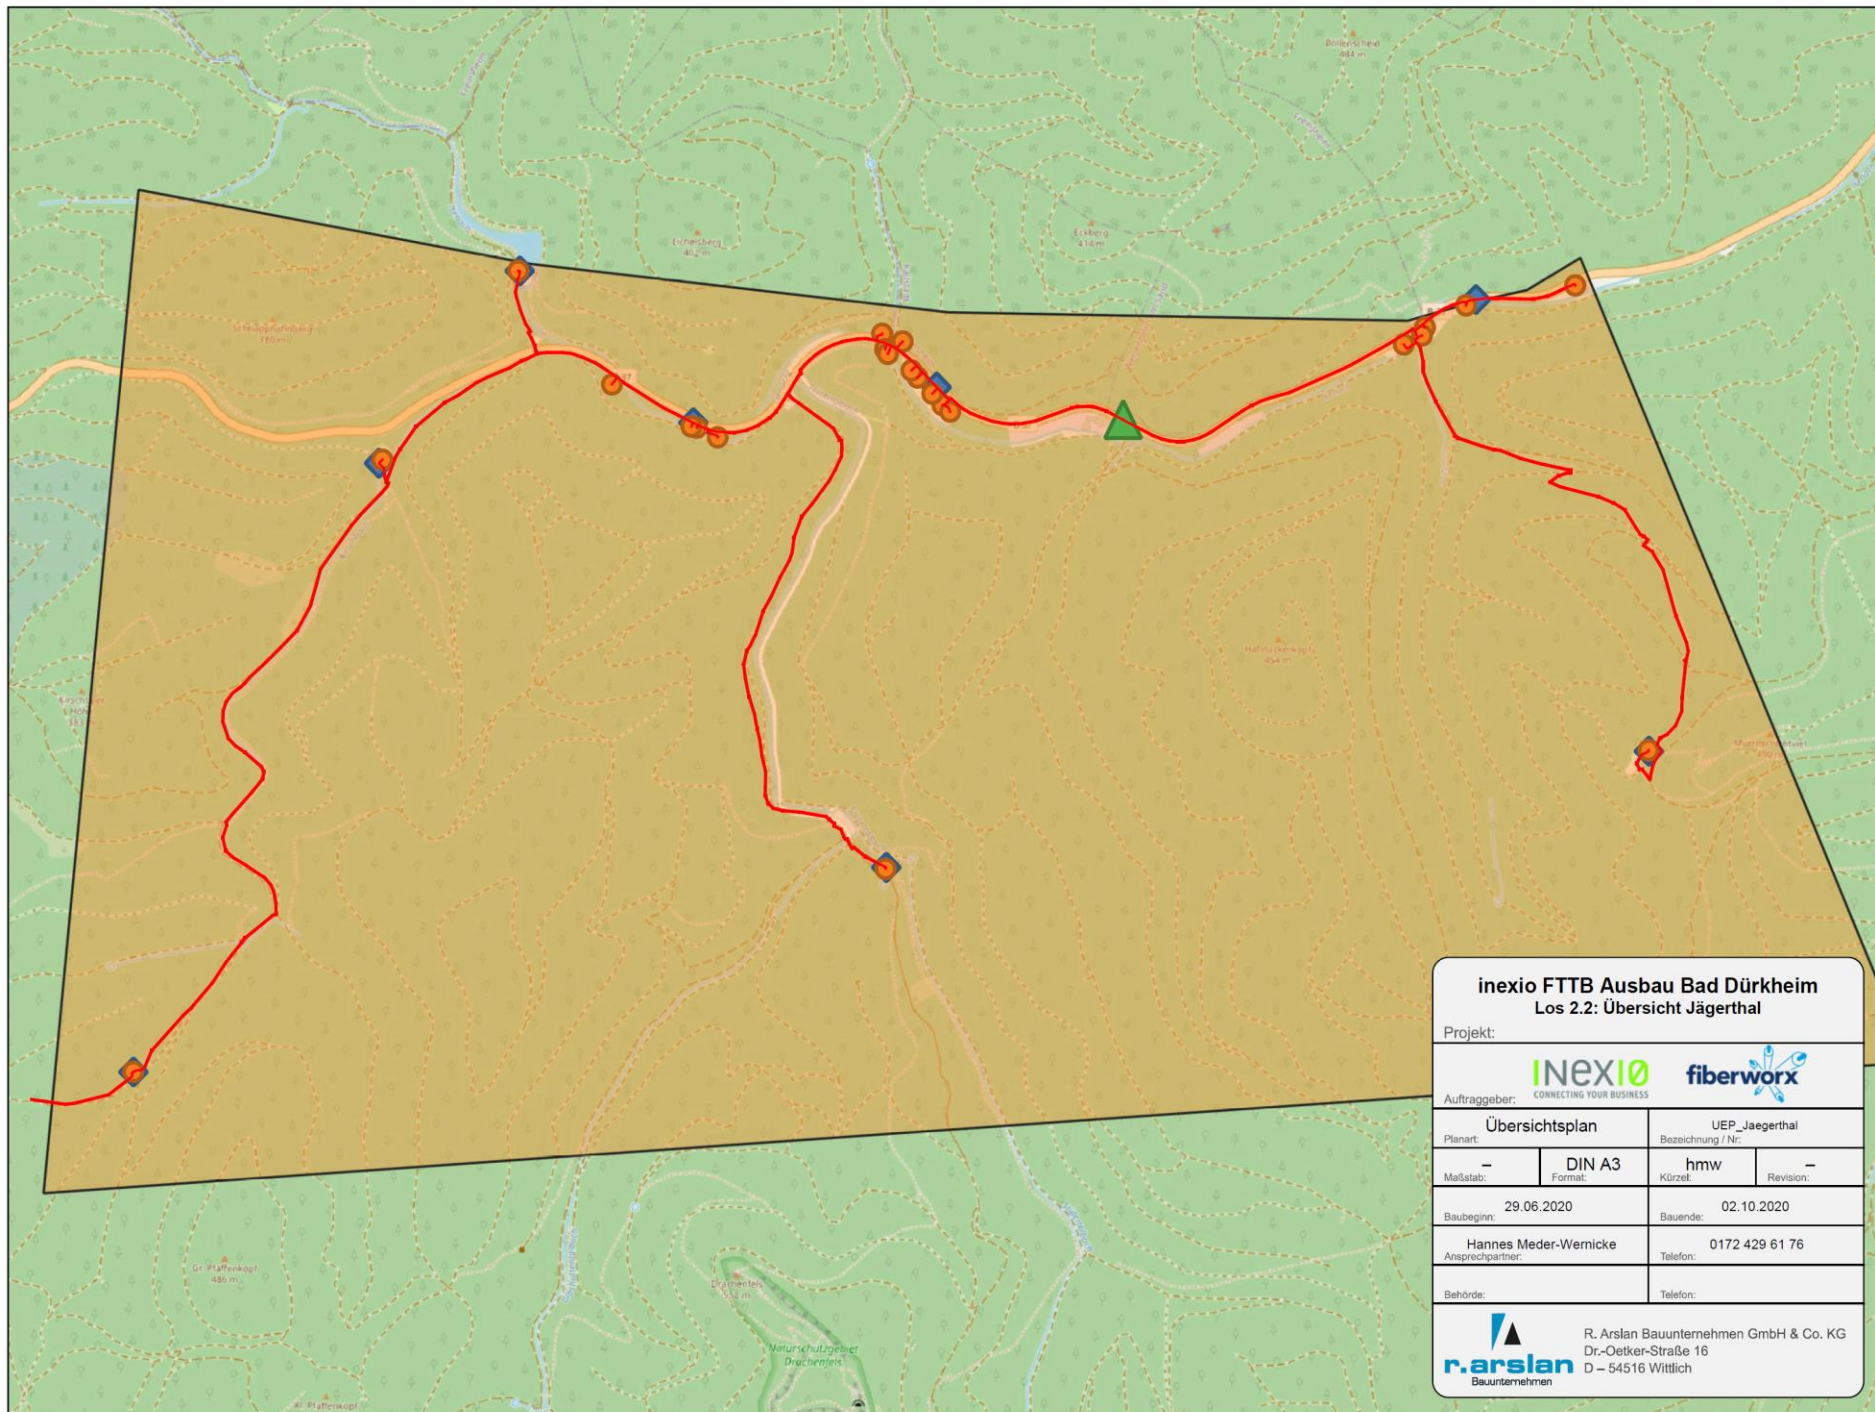

**inexio FTTB Ausbau Bad Dürkheim
Los 2.2: Übersicht Jägerthal**

Projekt:



Auftraggeber:

Übersichtsplan

UEP_Jaegerthal

Planart:

Bezeichnung / Nr:

Maßstab:

DIN A3
Format:

hmv
Kürzel:

Revison:

Baubeginn: 29.06.2020

Bauende: 02.10.2020

Hannes Meder-Wernicke
Ansprechpartner:


Telefon: 0172 429 61 76

Behörde:

Telefon:



R. Arslan Bauunternehmen GmbH & Co. KG
Dr.-Oetker-Straße 16
D – 54516 Wittlich

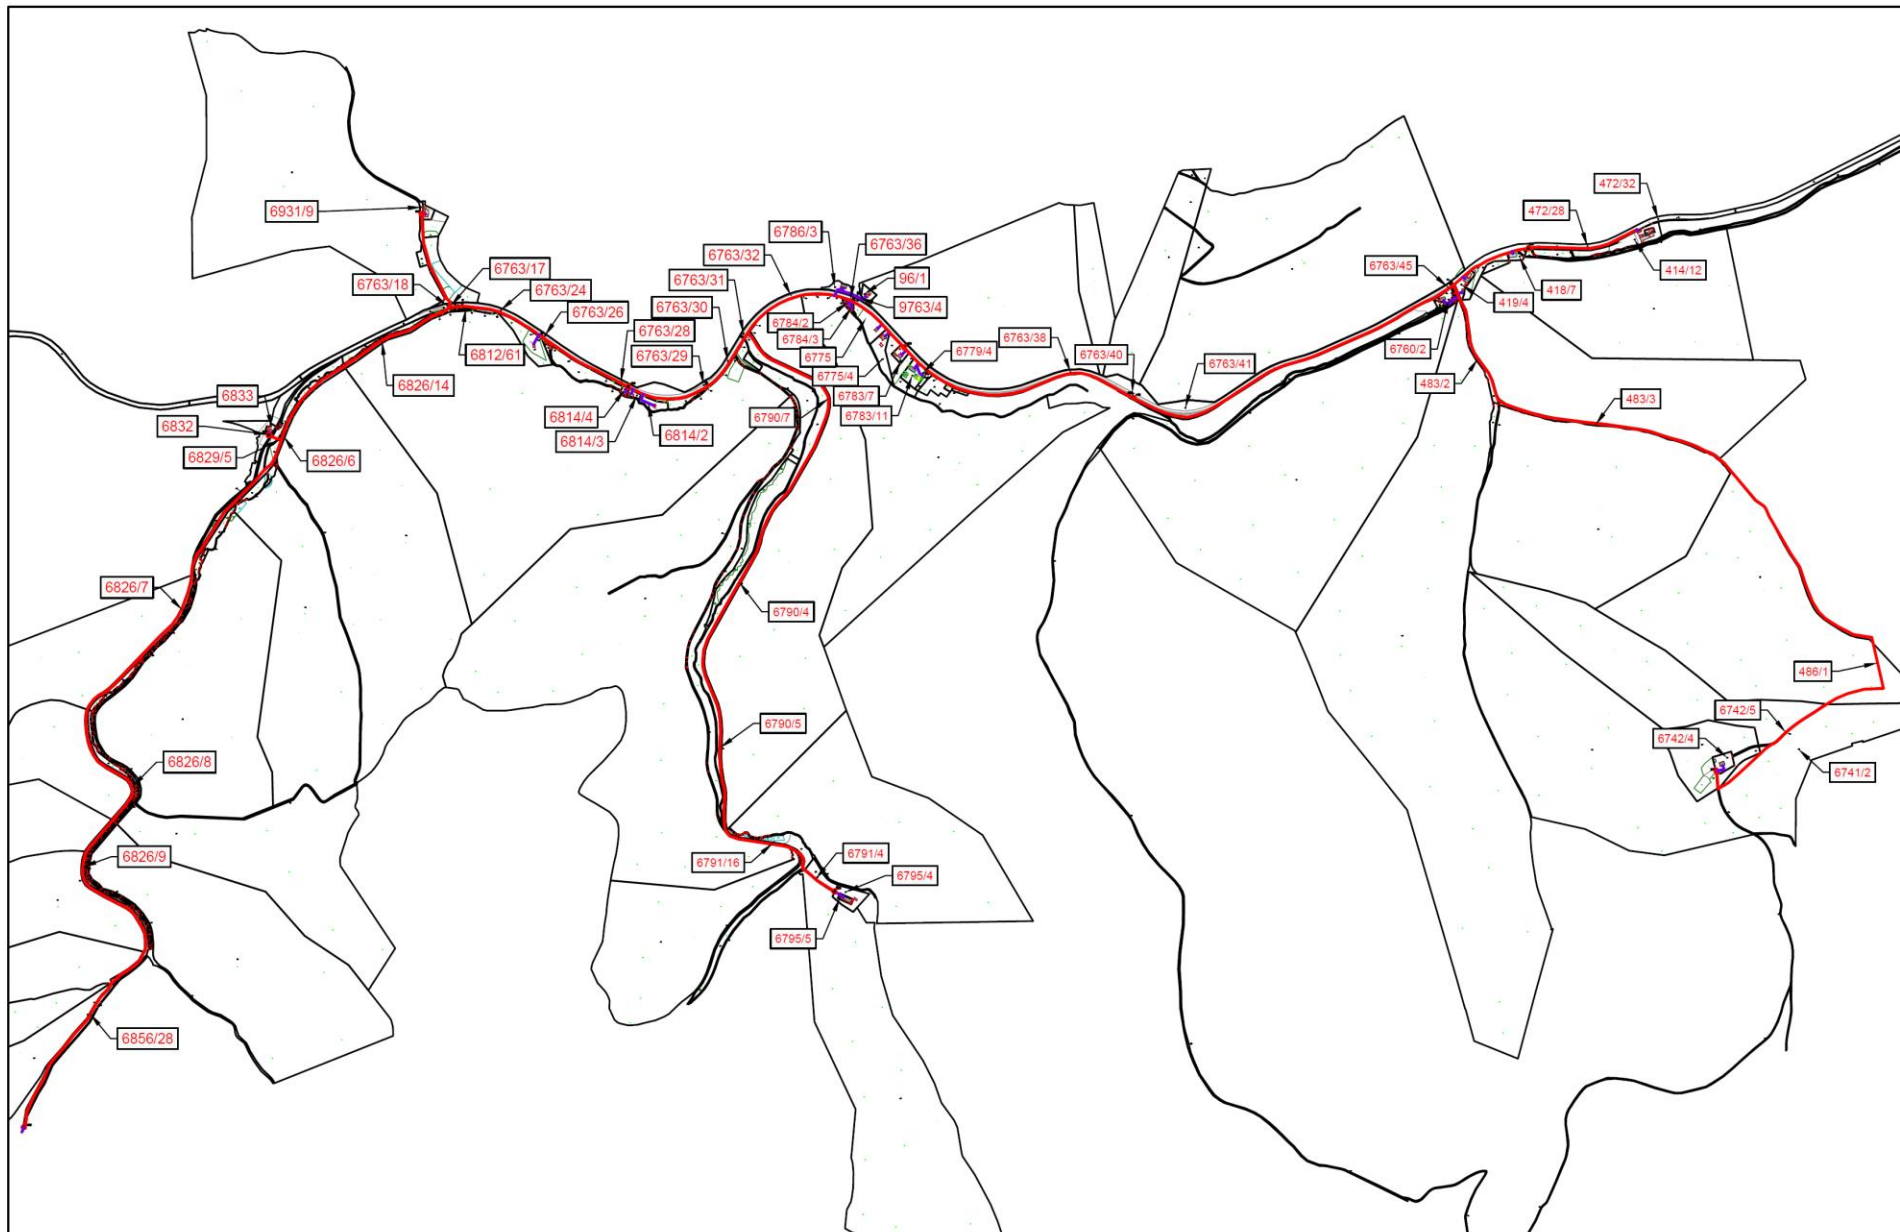

Übersichtsplan: FTTB - JÄGERTAL

Generalunternehmer:



fiberworx GmbH • Mallaustraße 55 • 68219 Mannheim

LEGENDE

- inexo_LWL_Trasse_Bestand
- inexo_LWL_Trasse_Geplant
- inexo_LWL_Trasse_Hausanschluss
- Schacht neu
- Schacht Bestand
- ▲ MFG neu
- ▲ MFG Bestand
- ▲ NVT neu
- ▲ NVT Bestand
- KVZ Bestand



INEXIO
CONNECTING YOUR BUSINESS

Auftraggeber:
Inexio IT GmbH
Am Saarallarm 1
66740 Saarlouis

Bauunternehmer: Arslan Group

Bauzeit:

Gezeichnet: H. Güler

Maßstab: ohne

Geprüft: H.Meder-Wernicke

Projekt-Nr.: QUIXO - 192548


Geprüft durch Auftraggeber: M.Uhde


Datum: 18.06.2020

Blatt: 00 von 34

Seebach (Grobplanung)

- Adressen Förderung
- Schulen Förderung
- Neue Ausbautrasse

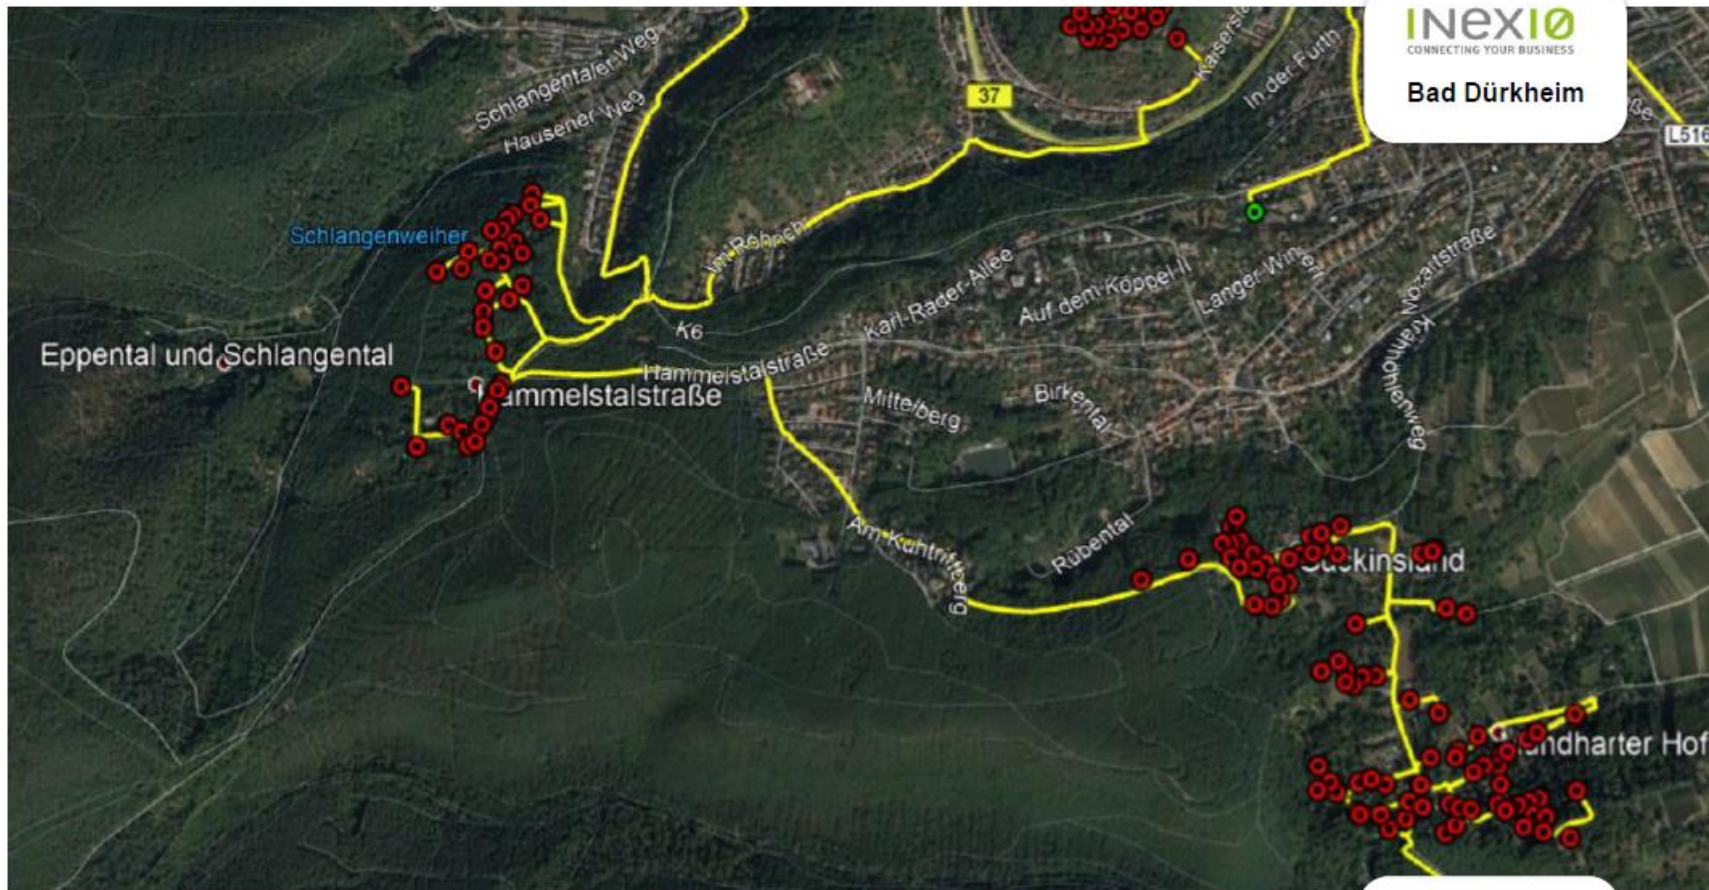

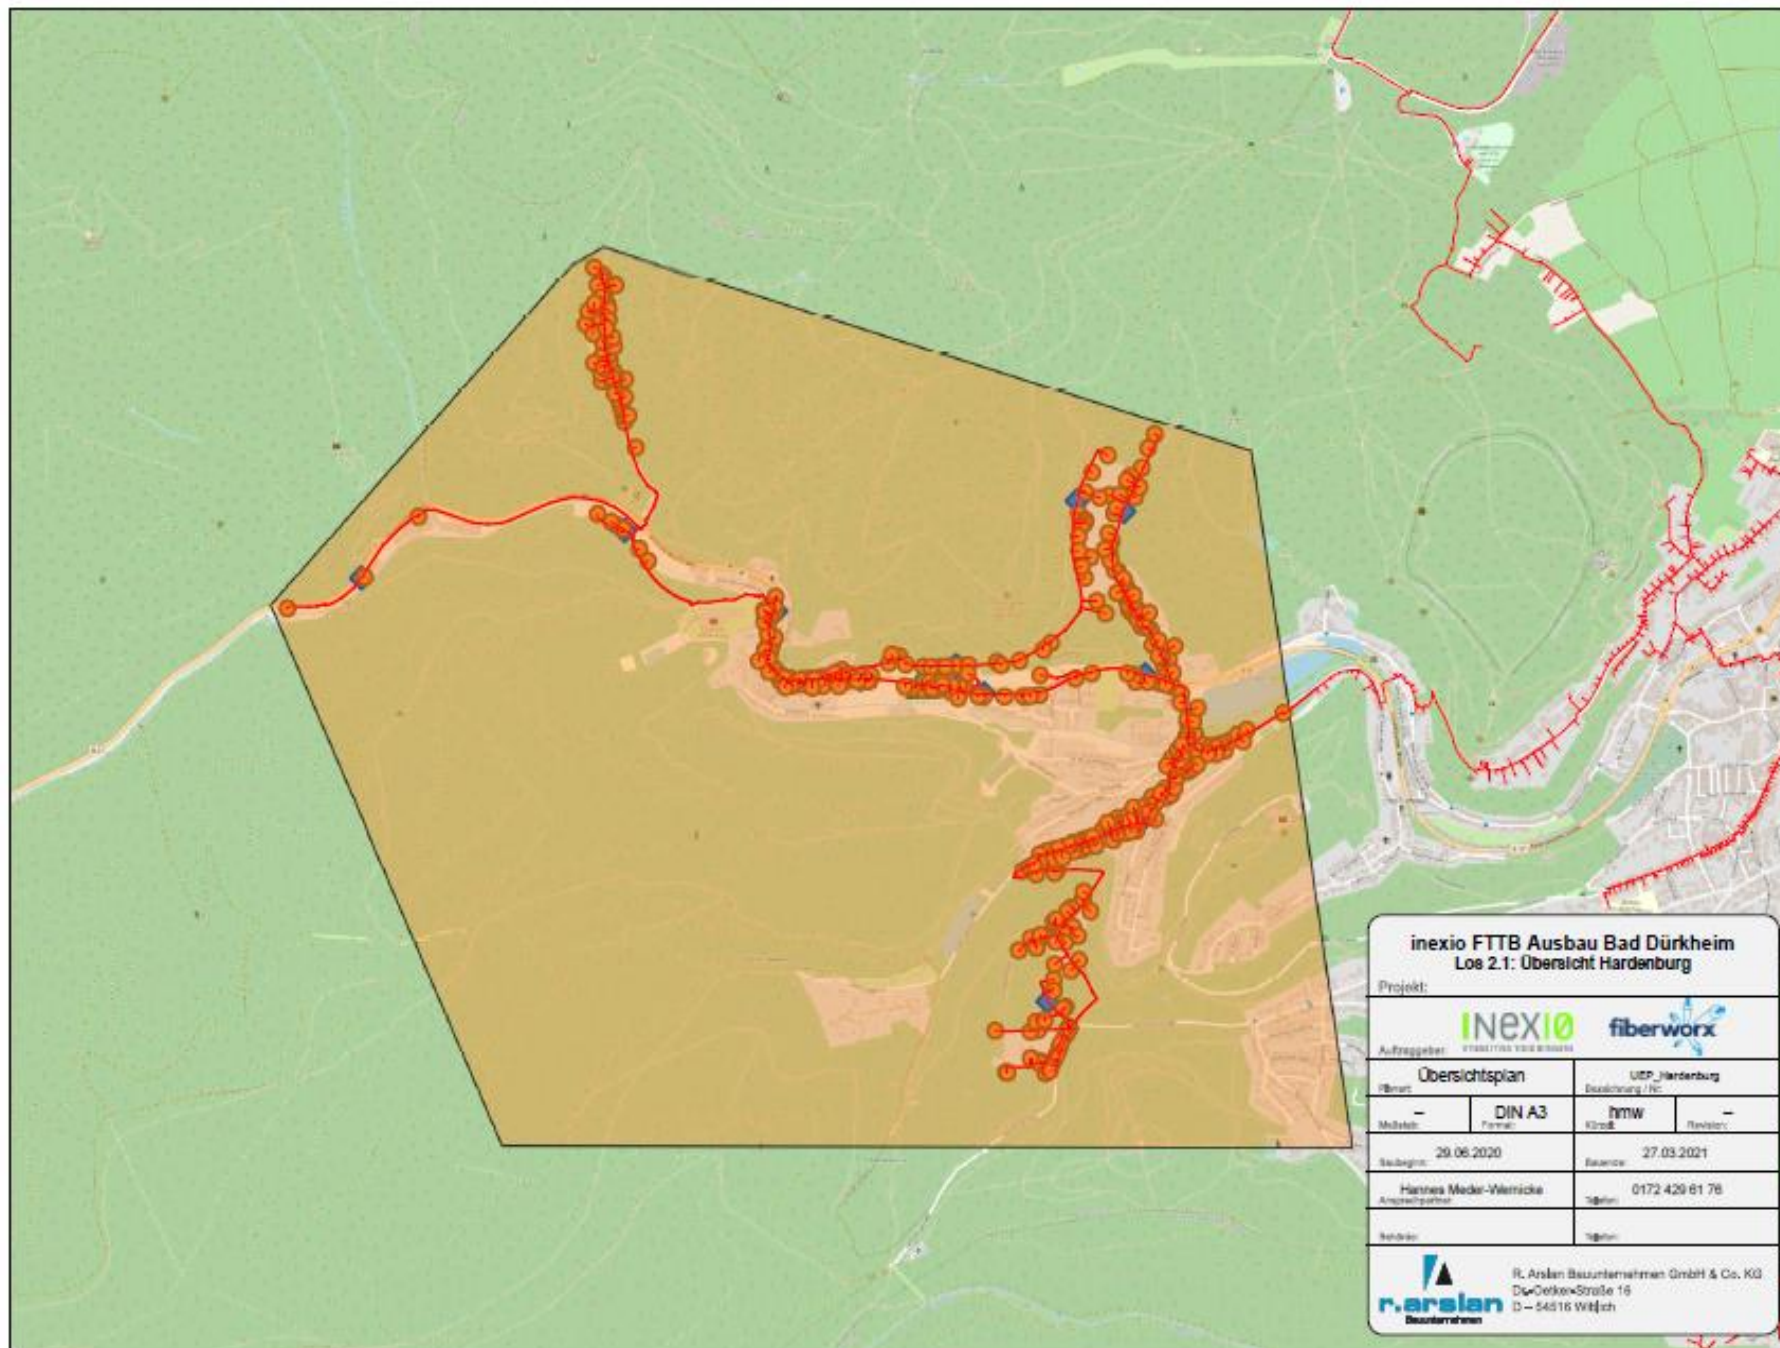


Ungstein (Grobplanung)


- Adressen Förderung
- Schulen Förderung
- Neue Ausbautrasse



Bad Dürkheim (Grobplanung)

- Adressen Förderung
- Schulen Förderung
- Neue Ausbautrasse

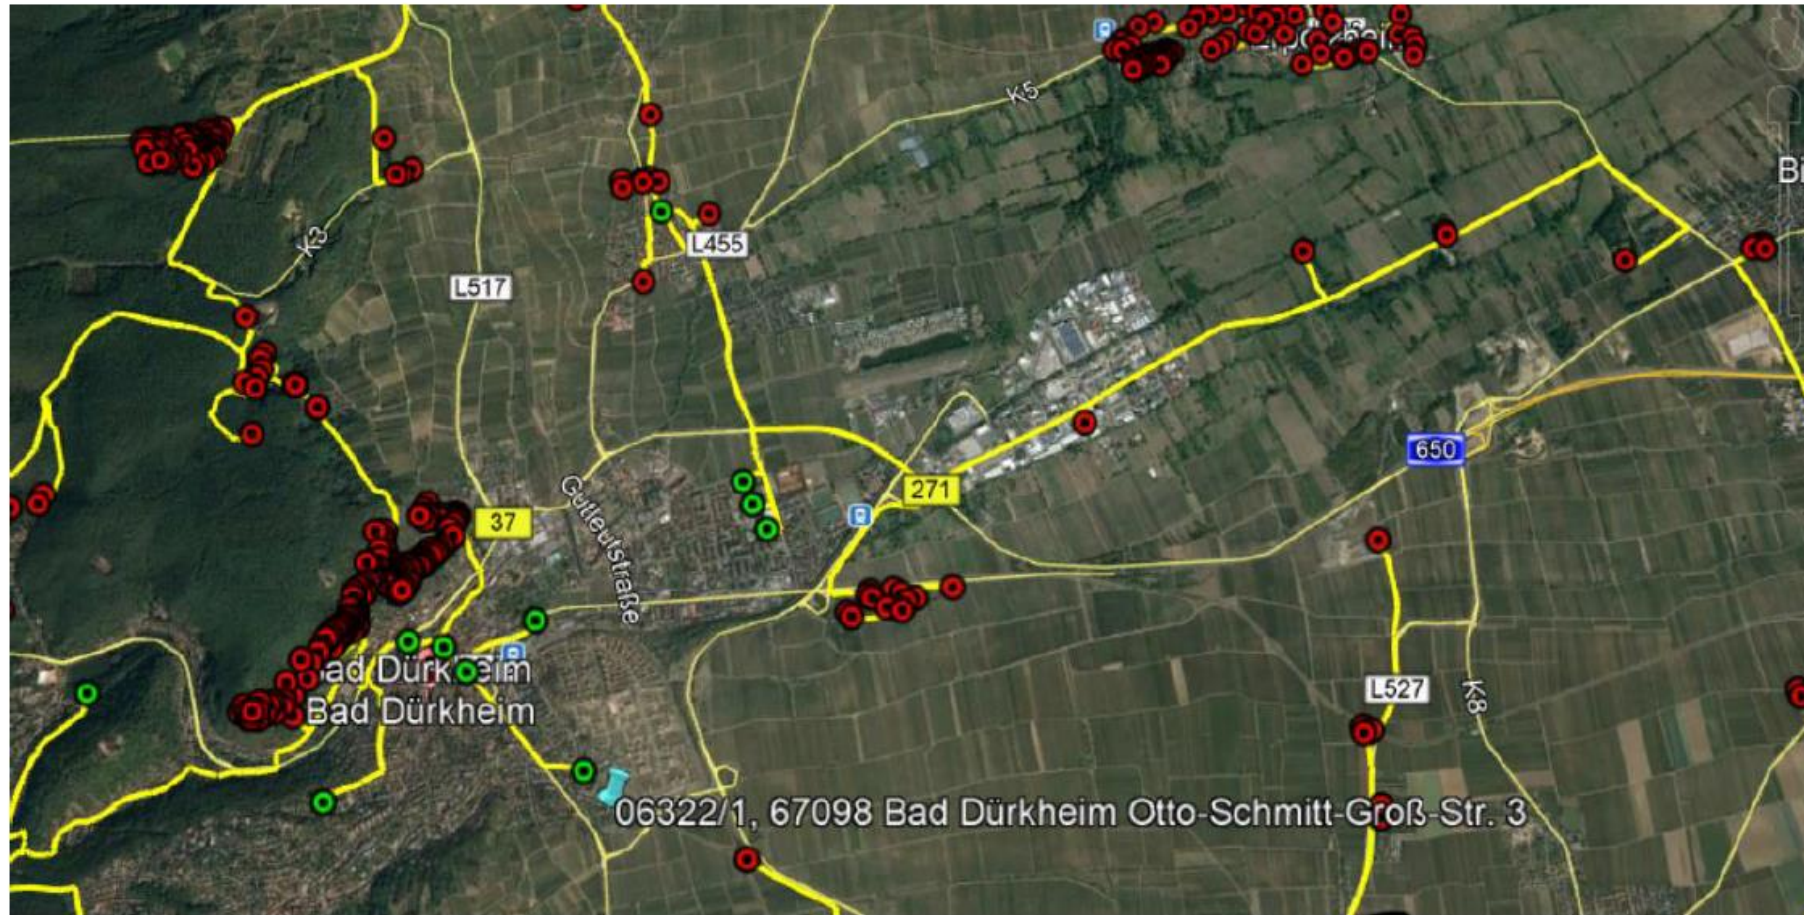

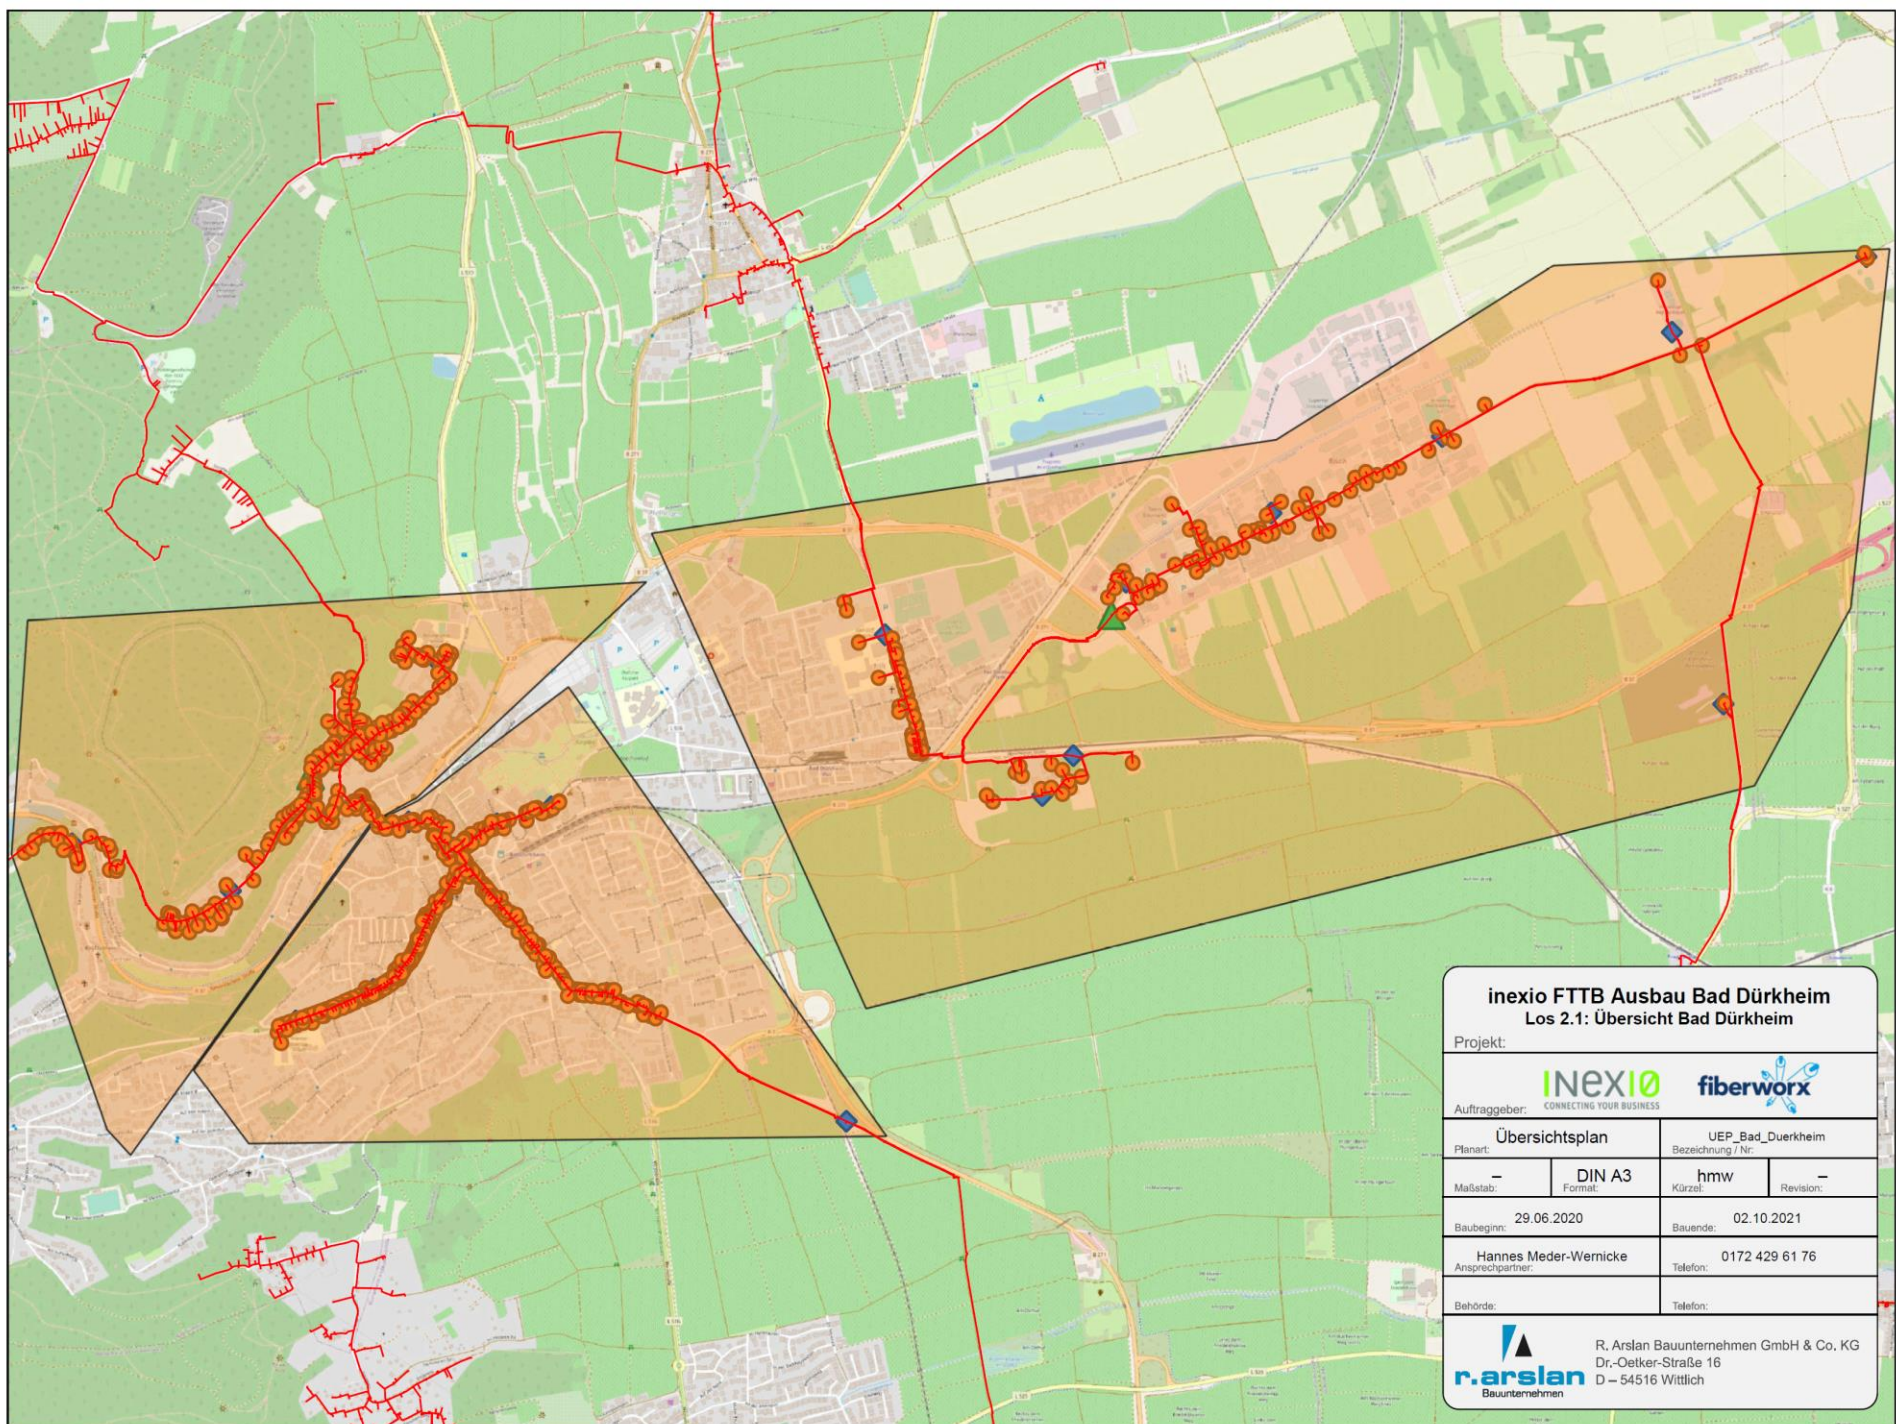

inexio FTTB Ausbau Bad Dürkheim
Los 2.1: Übersicht Bad Dürkheim

Projekt:

INEXIO
CONNECTING YOUR BUSINESS

fiberworx

Auftraggeber:

Planart: **Übersichtsplan**

UEP_Bad_Duerkheim

Bezeichnung / Nr.:

Maßstab:

DIN A3

Format:

hmw

Kürzel:

Revision:

Baubeginn: 29.06.2020

Bauende: 02.10.2021

Ansprechpartner: **Hannes Meder-Wernicke**


Telefon: 0172 429 61 76

Behörde:

Telefon:

r. arslan
Baunternehmen

R. Arslan Bauunternehmen GmbH & Co. KG
Dr.-Oetker-Straße 16
D – 54516 Wittlich

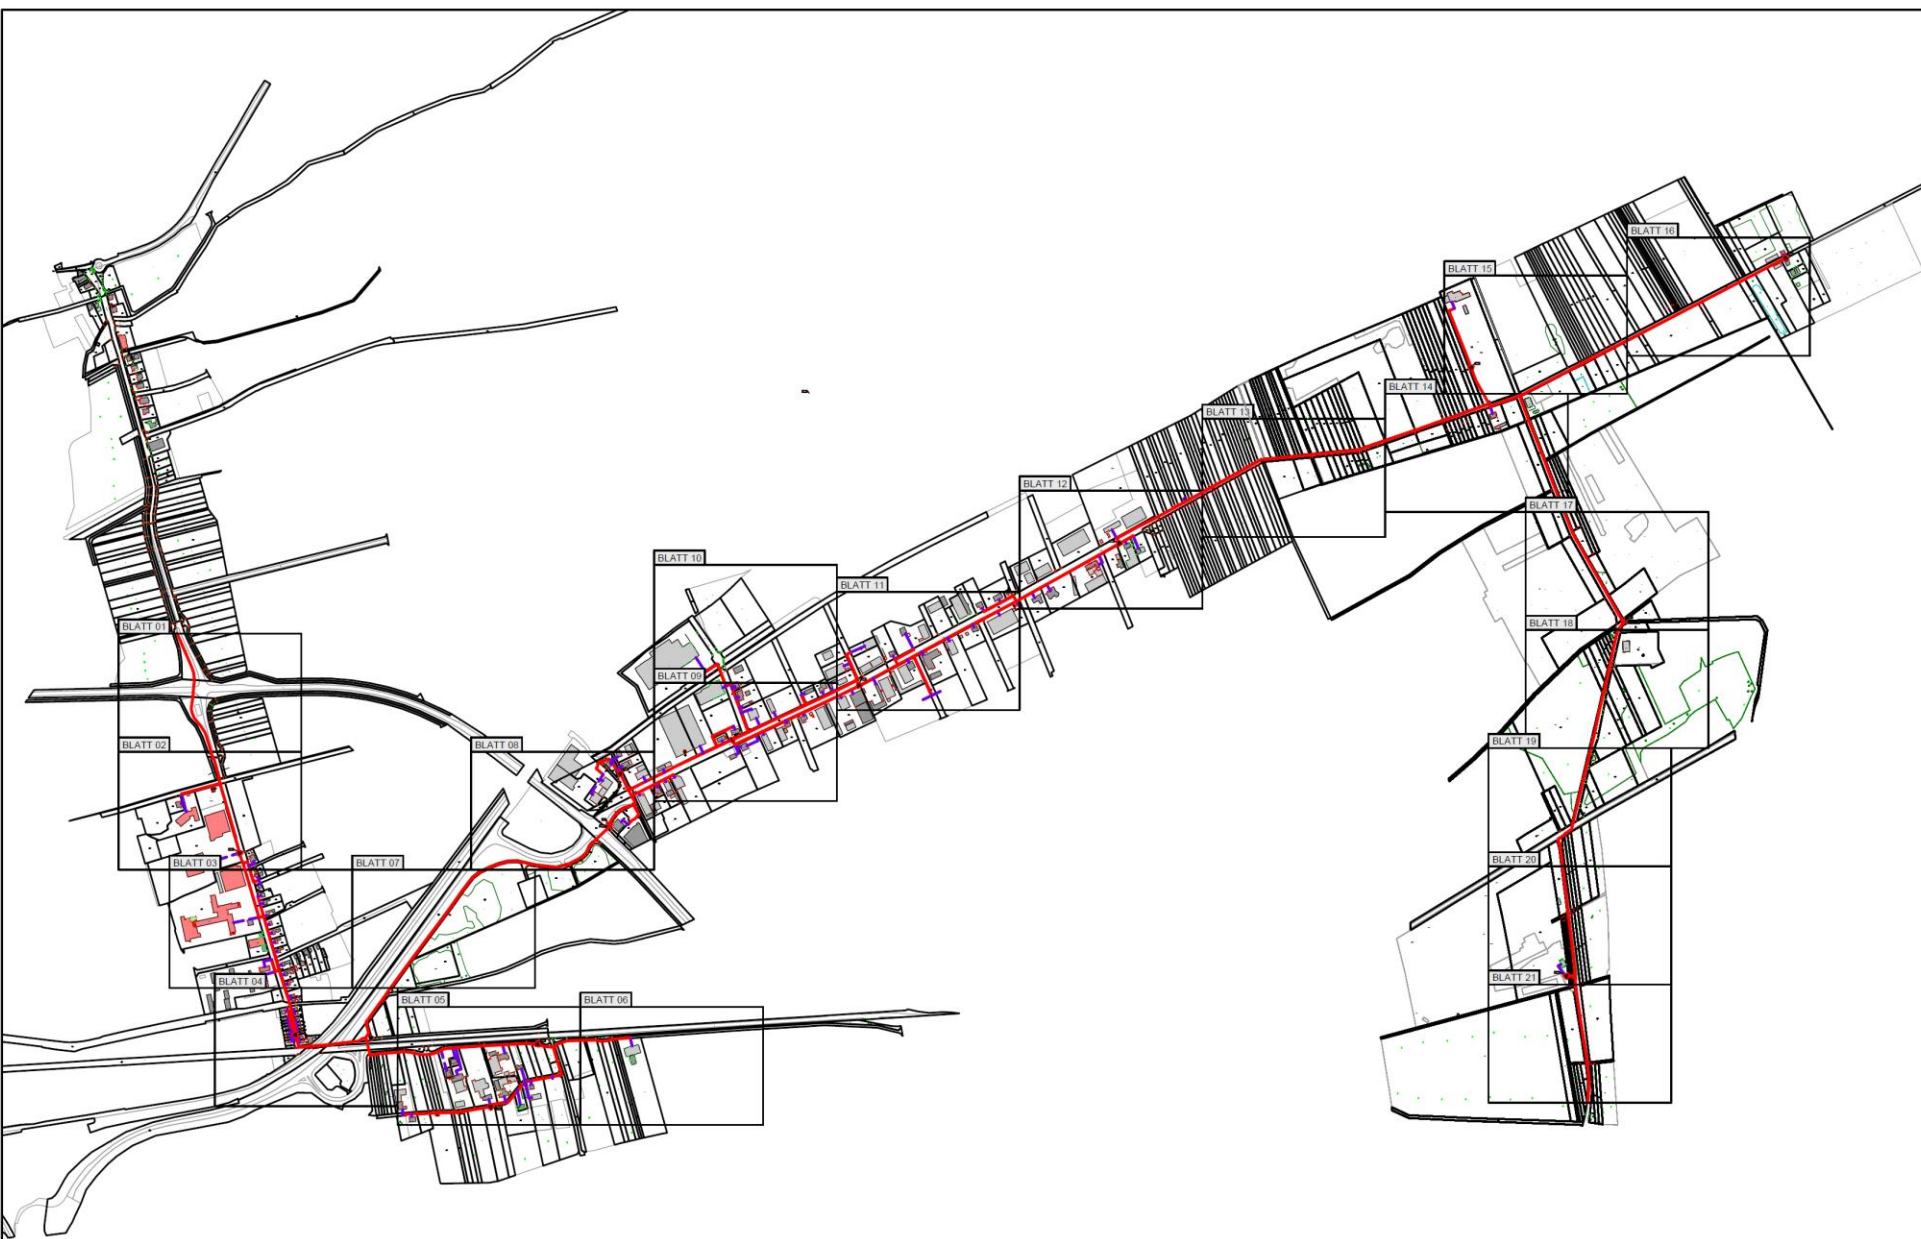

Uebersichtsplan: FTTB - BRUCHSTRASSE

Generalunternehmer:



fiberworx GmbH • Mallaustraße 55 • 68219 Mannheim

LEGENDE

- inexo_LWM_Trasse_Bestand
- inexo_LWM_Trasse_Geplant
- inexo_LWM_Trasse_Hausanschluss
- Schacht neu
- MFG neu
- ▲ NVT neu
- Schacht Bestand
- MFG Bestand
- ▲ NVT Bestand
- KV/z Bestand



Auftraggeber:
Inexio IT GmbH
Am Saaraltarm 1
66740 Saarbrücken

Bauunternehmer: Arslan Group

Bauzeit:

Gezeichnet: H. Güler

Maßstab: ohne

Geprüft: H.Meder-Wernicke

Projekt-Nr.: QUIXO - 192548

Geprüft durch Auftraggeber: M.Uhde

Datum: 18.06.2020

Blatt: 00 von 21

