


Geltungsbereich Bebauungsplan „Seilerbahn – Änderungsplan I“

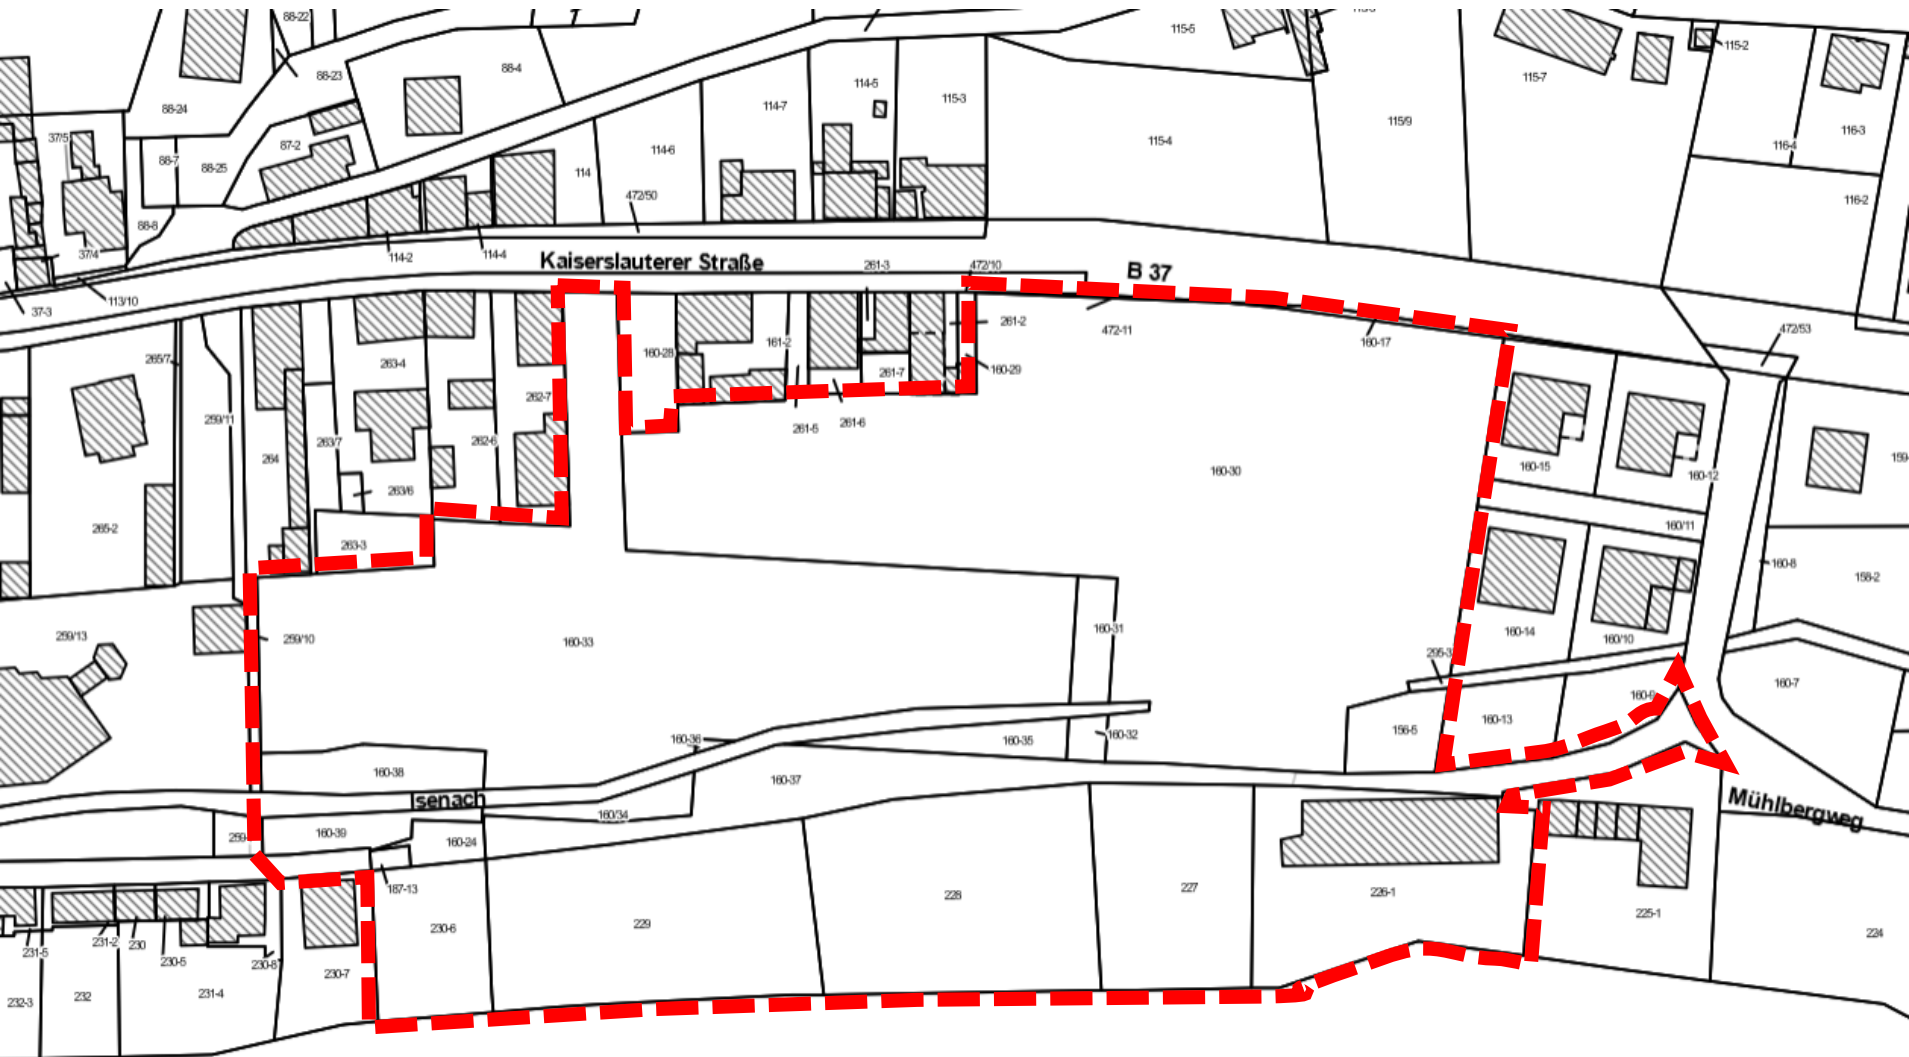

genordnet, ohne Maßstab