


Stadtsanierung Bad Dürkheim


Abgrenzung des Sanierungsgebiets

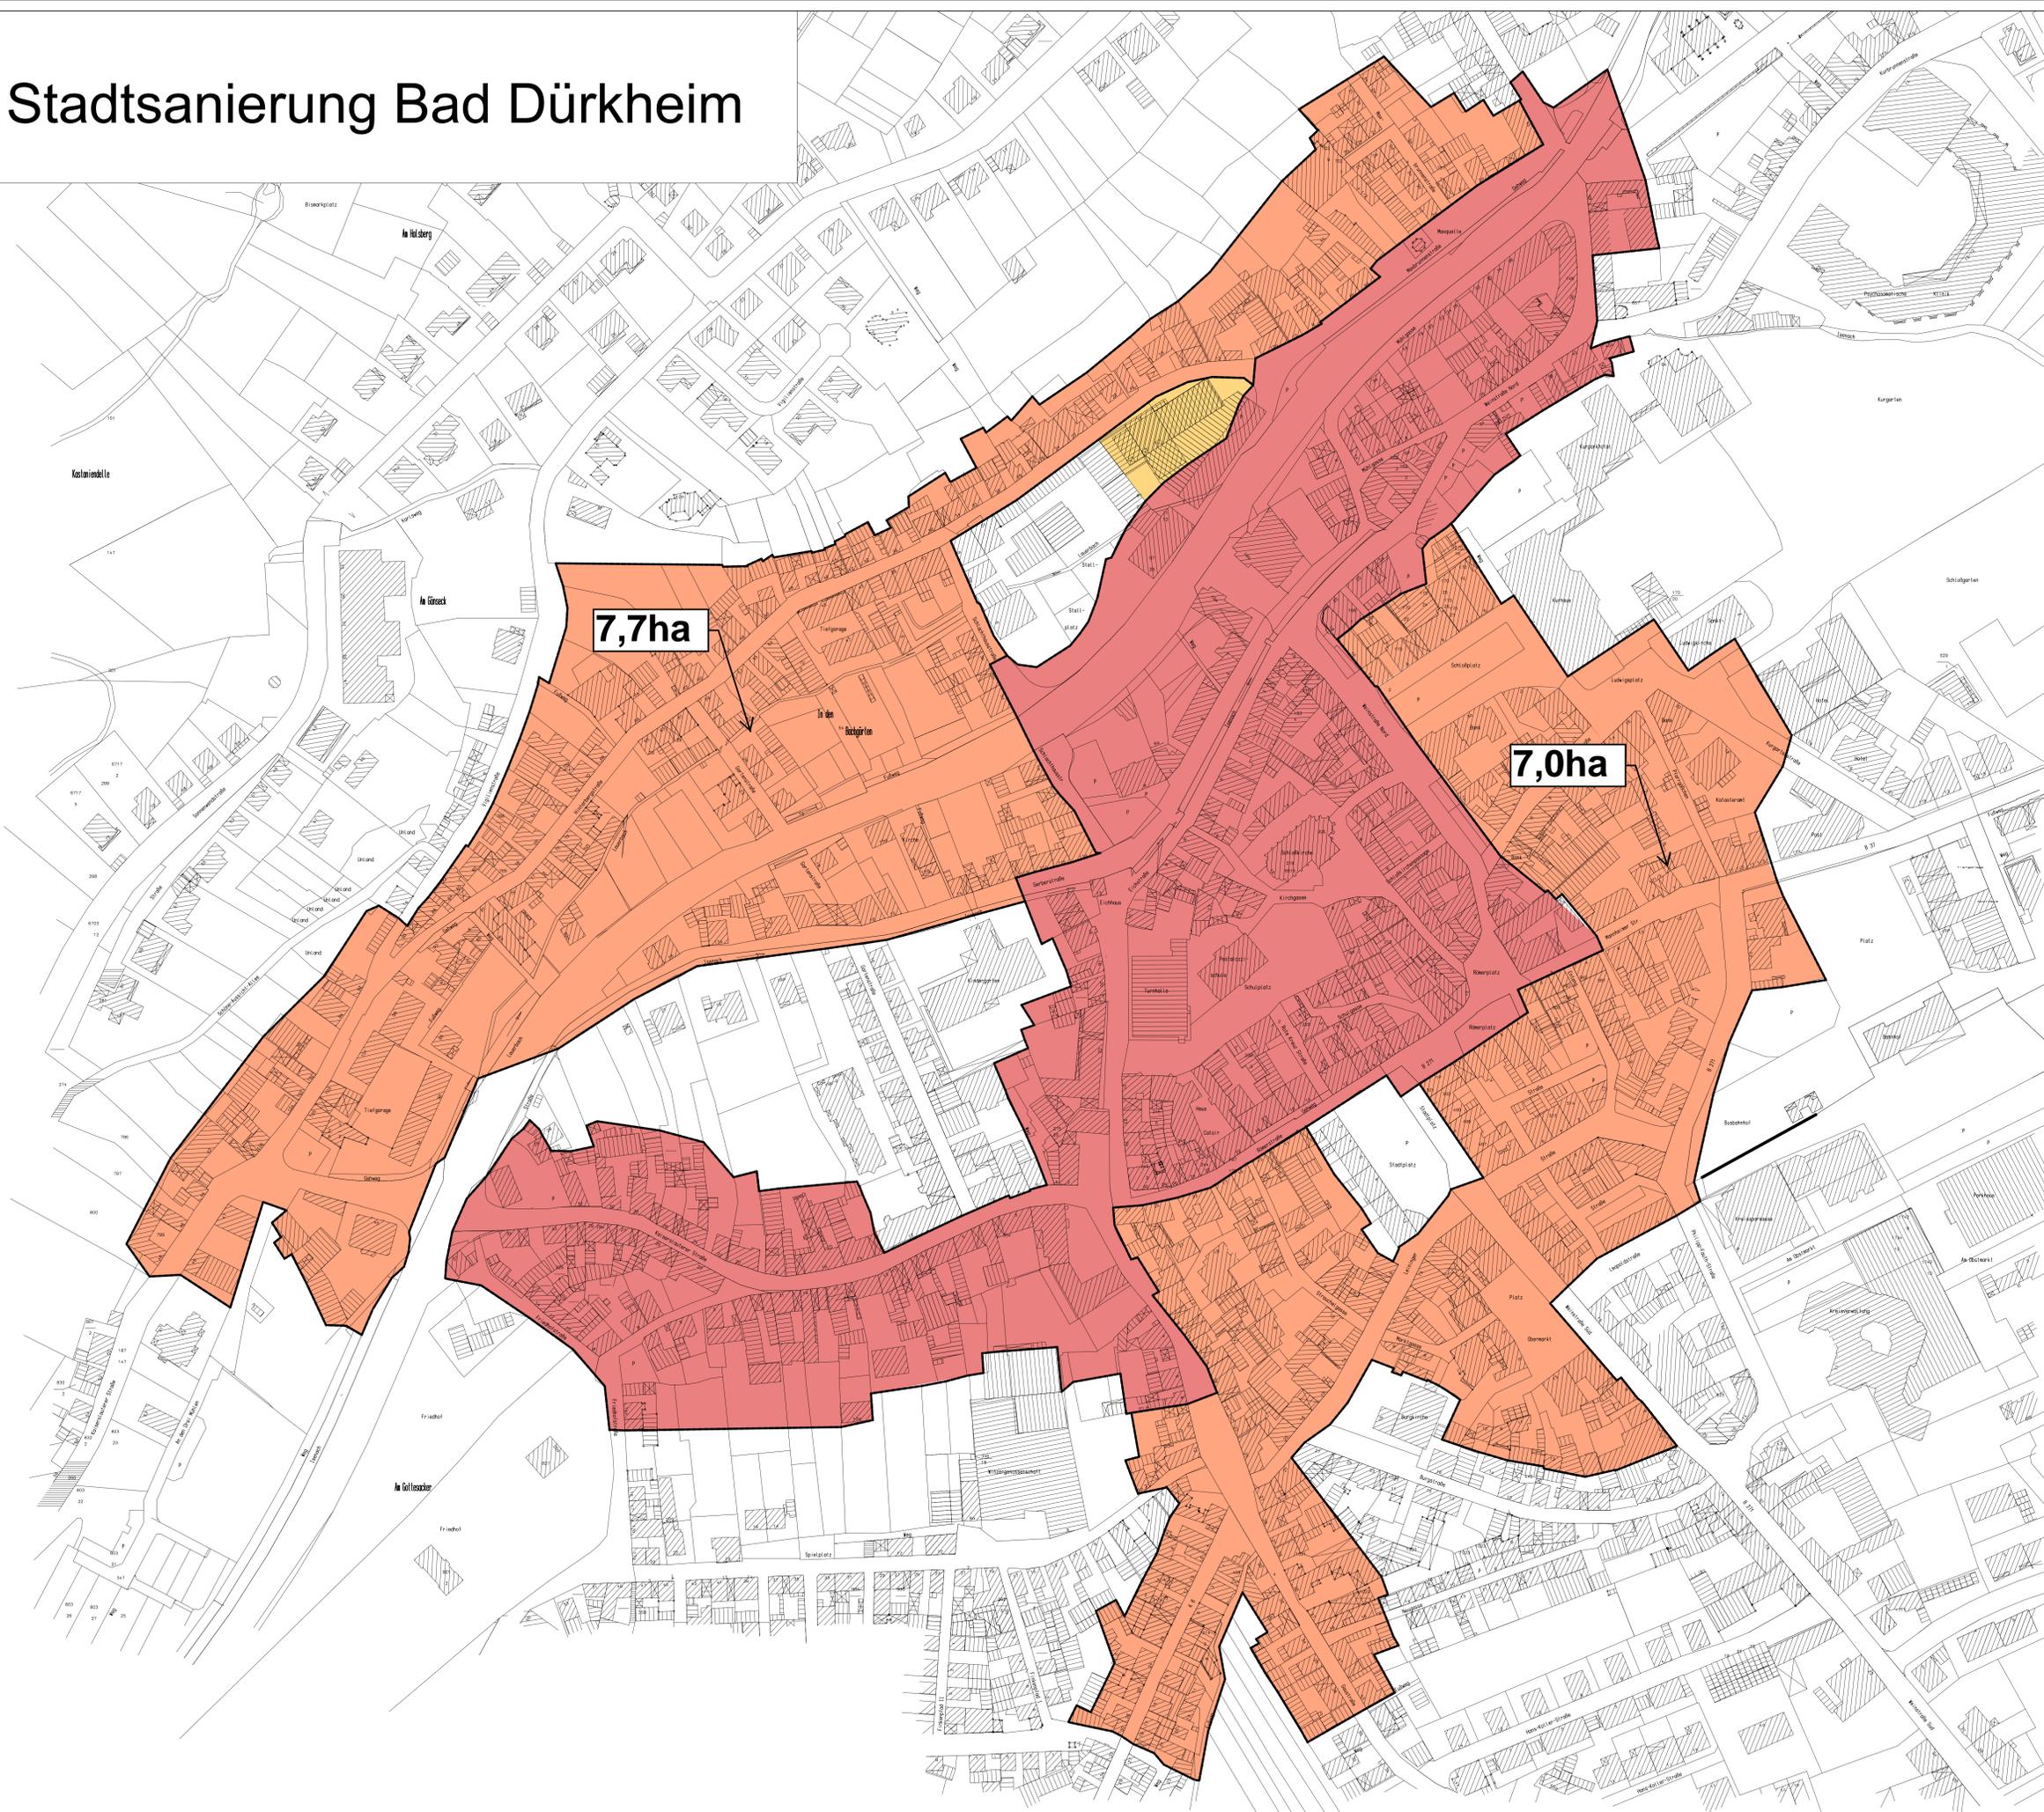

- bestehendes Sanierungsgebiet festgelegt 1989
- 1. Erweiterung des Sanierungsgebiets 2002
- 2. Erweiterung des Sanierungsgebiets 2005
- Abgrenzung des Sanierungsgebiets (gesamt)

7,7ha

7,0ha

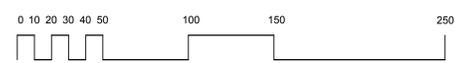

Stadtsanierung Bad Dürkheim

Projekt
MM 36001 DÜW
 Projektleitung Projektnummer Plannummer
MM / März 2019
 Bearbeitet/Datum Geprüft/Datum Freigegeben/Datum

Stadt Bad Dürkheim 1:1.000 i. O.
 Bauherr / Auftraggeber Maßstab

Rittmannsperger Architekten GmbH
 Bauplanung + Stadtplanung + Sanierungsbetreuung
 Ludwigshöhstraße 9, 64285 Darmstadt
 Telefon (06151) 9680-0, Telefax (06151) 9680-12
 www.rittmannsperger.de

Diese Zeichnung ist unser Eigentum und darf ohne Genehmigung weder vervielfältigt oder verwendet werden, noch dürfen Mitteilungen, auch in Details, an Dritte Personen gemacht werden (§ 1 vom 18.6.1901 + § 18 vom 7.06.1909 Urhebergesetz).