





Ferienwohnanlage Weingut Fitz Ritter | Bad Dürkheim



Vorentwurf | Ansichten Straße "schwimmend"+Lochfassade | M 1:200 | 01.02.2022


ziegler und klapper architekten

PartGmbH






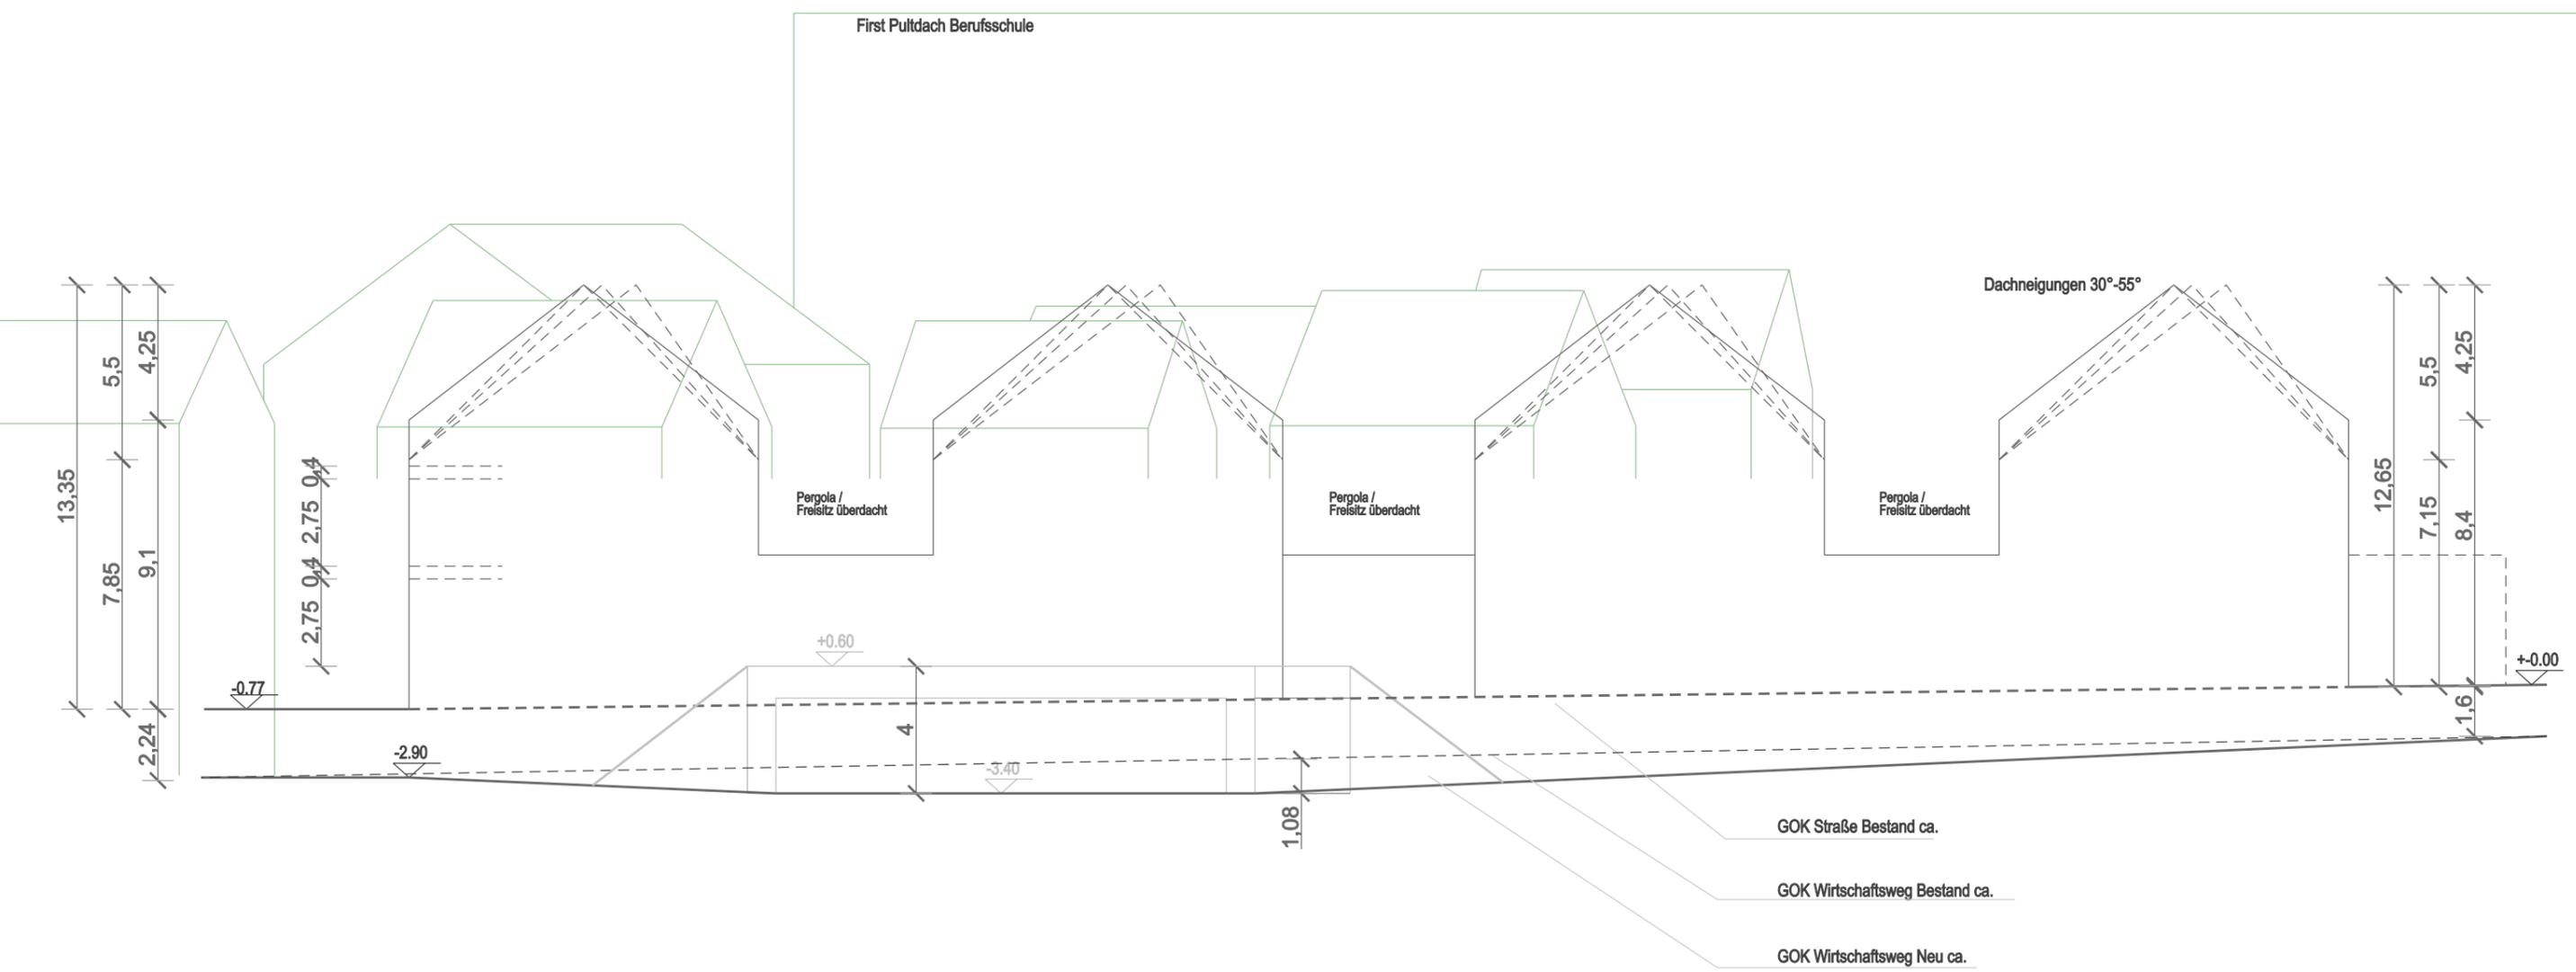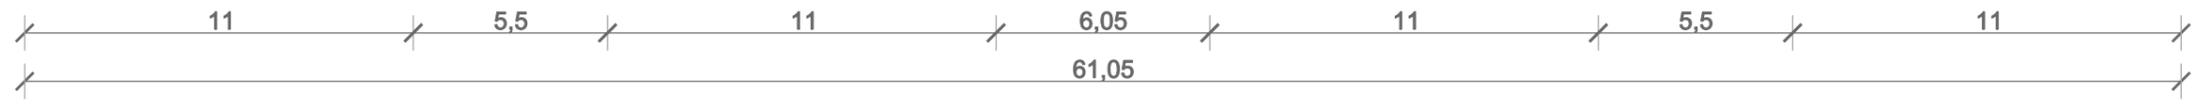

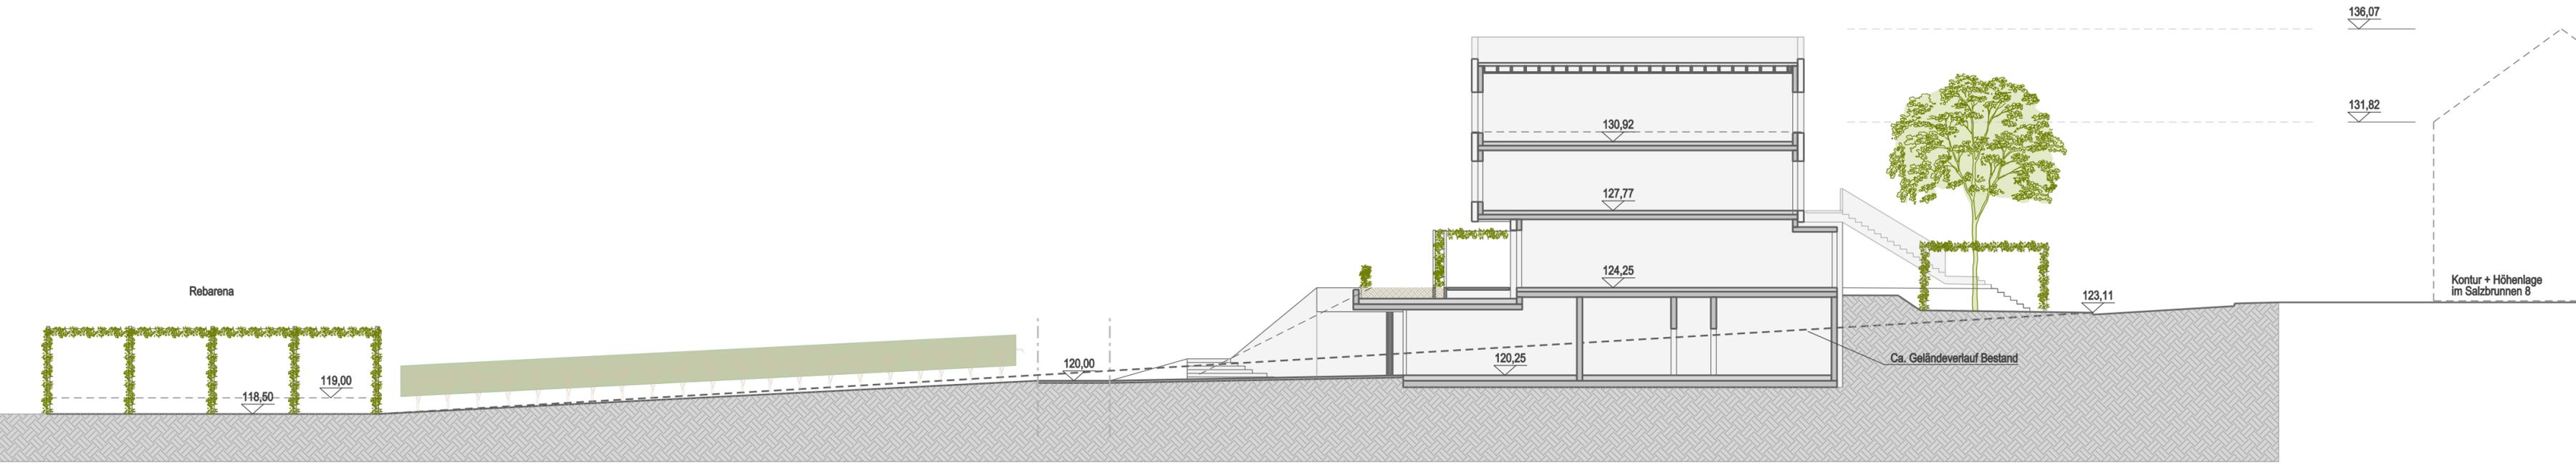

Schnitt A - A

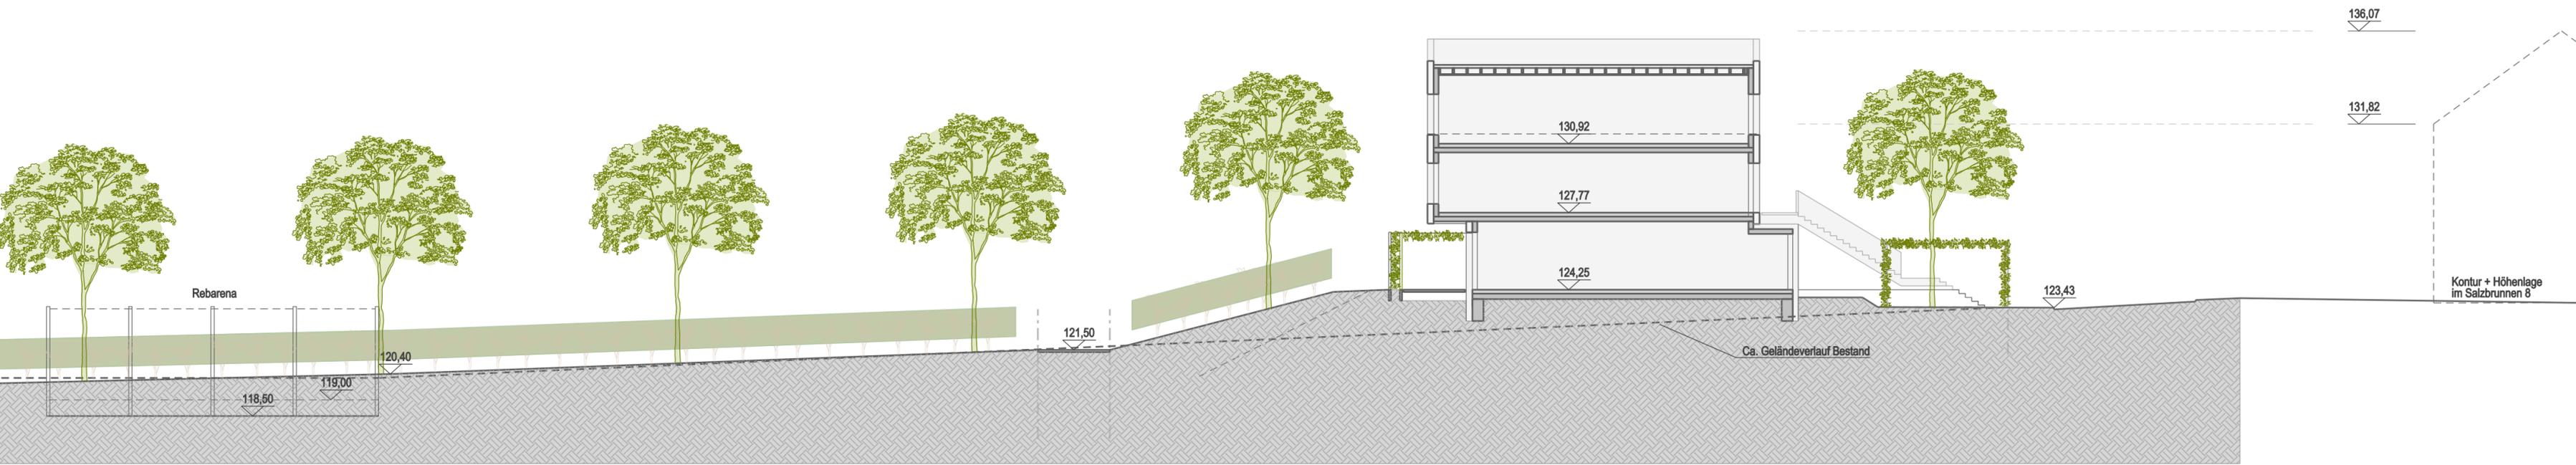

Schnitt B - B